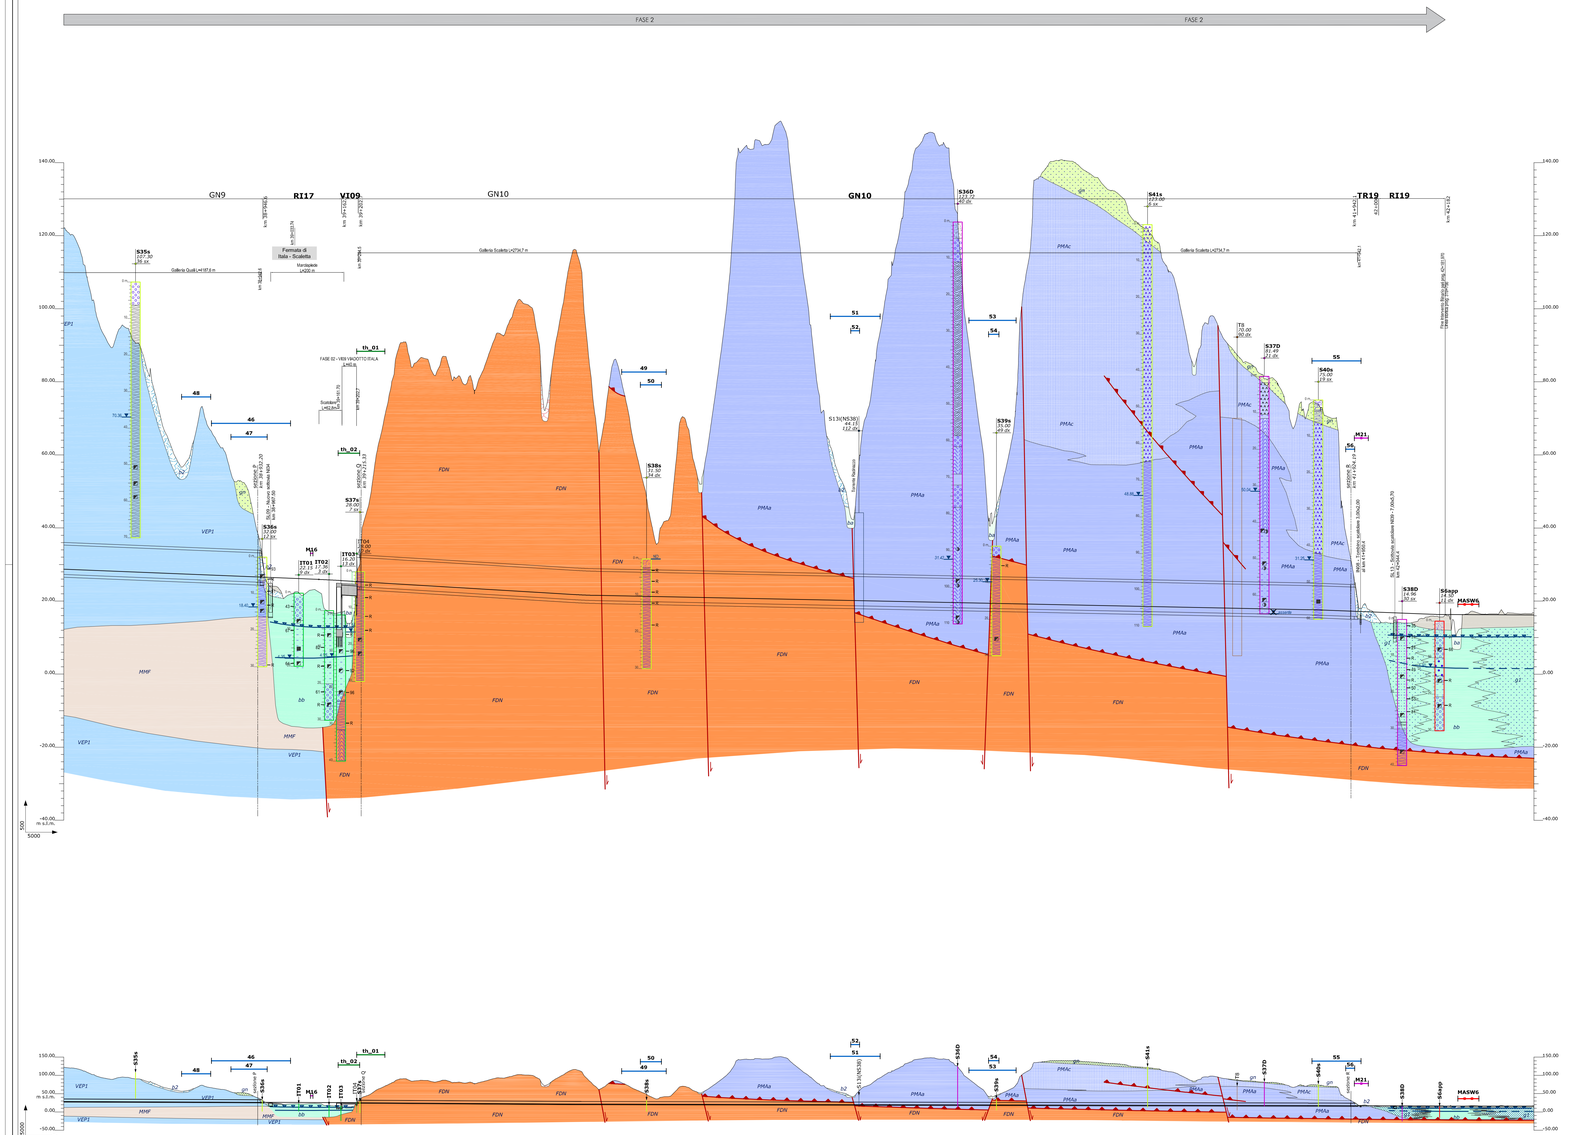
Catania
Messina
FASE 2
GN9
RI17
VI09
GN10
GN10
TR19
RI19
Galleria Quali L=107.0 m
Fermata di Nata - Scaletta
Marciapiede L=220 m
Galleria Scaletta L=2754.7 m
Galleria Scaletta L=2754.7 m
FDN
PMAa
PMAc
MMF
VEP1
AR
Fiume Nocella
Fiume Nocella
Fiume Nocella