

LEGENDA

Elementi idrografici

- Corso d'acqua

Elementi strutturali e tettonici

- Limite stratigrafico
- Giuntura degli strati inclinati
- Giuntura della scistosità
- Faglia di cinematica sconosciuta, a trattaggio se presunto e/o scorta
- Faglia diretta, a trattaggio se presunto e/o scorta
- Faglia trascorrente, a trattaggio se presunto e/o scorta. La freccia indica il verso del movimento
- Sovrascivolimento, a trattaggio se presunto
- Fascia cataclastica

Forme, processi e depositi gravitativi

- Orlo di scarpata di degradazione
- Deposito di versante
- Canalone con scariche di detrito
- Nicchia di frana di scivolamento
- Nicchia di frana complessa
- Cratere e/o ribaltamento
- Corpo di frana di scivolamento
- Corpo di frana di colamento
- Corpo di frana complessa
- Nicchia frana non fedelmente cartografabile
- Area interessata da deformazioni superficiali lente
- Area a franosità diffusa

Forme, processi e depositi dovuti alle acque correnti superficiali

- Orlo di scarpata di erosione fluviale o torrentizia
- Alveo con tendenza all'approfondimento
- Canalone e/o solco di erosione concentrata
- Area interessata da ruscicellamento diffuso
- Conoidi di origine media
- Conoidi alluvionali
- Coltre alluvio-colluviale
- Deposito alluvionale

Forme, processi e depositi di origine marina

- Linee di riva
- Deposito marino



Forme antropiche e manufatti

- Cava
- Argine

Unità del substrato

- RCCM Rocce calcareo-marmose
- RDO Rocce calcareo-dolomitiche
- RGE Rocce calcarenitico-gessose
- RCD Rocce conglomeratico-giallastre
- RSA Rocce arenaceo-sabbiose
- RAM Rocce arenaceo-marmose
- RMT Rocce metamorfiche

Tracciato di progetto

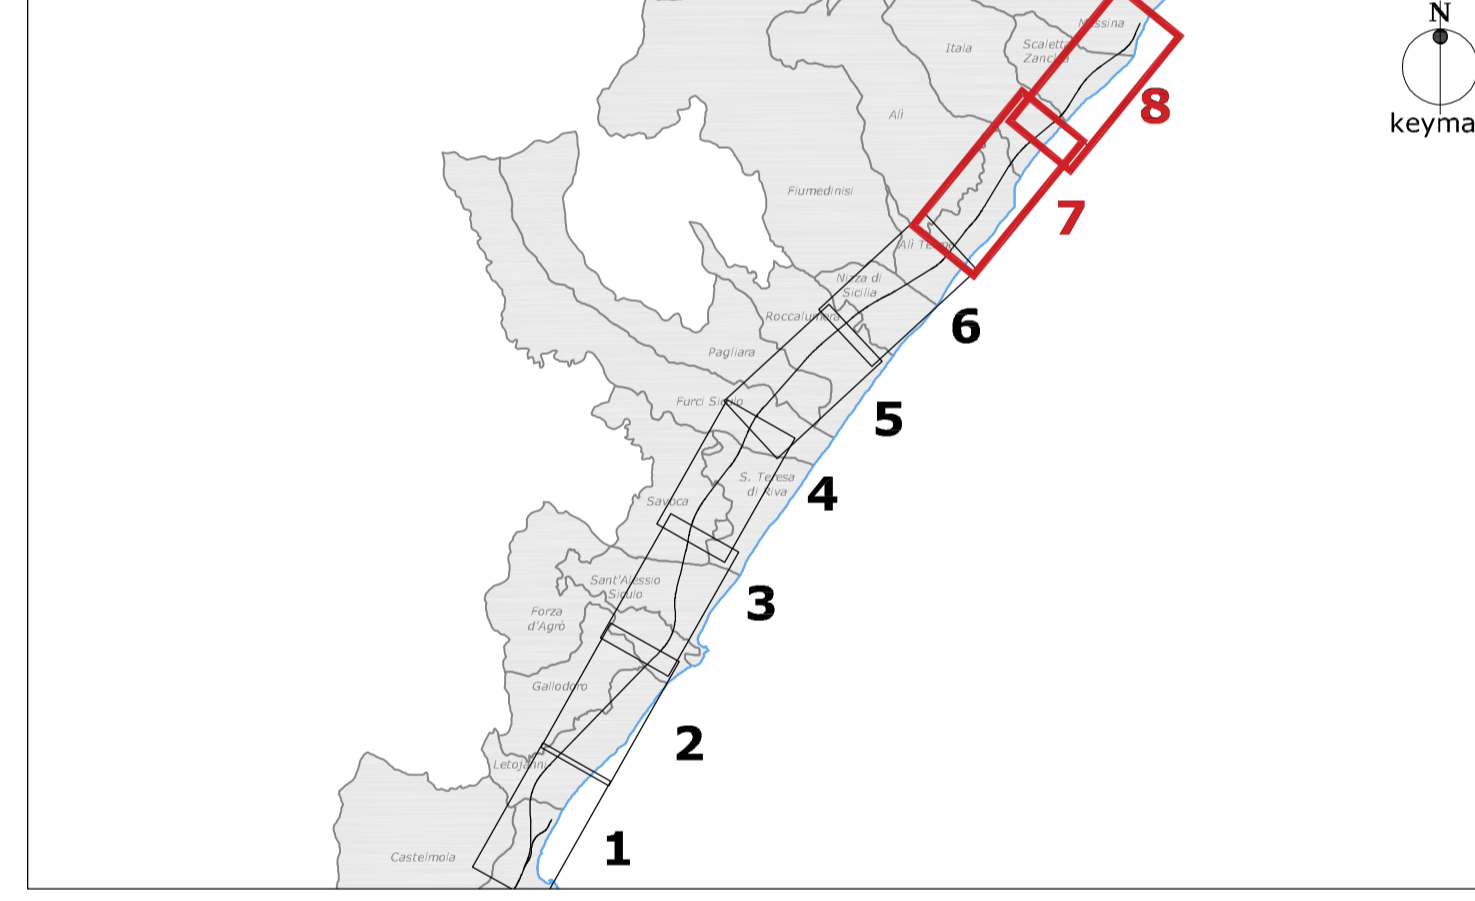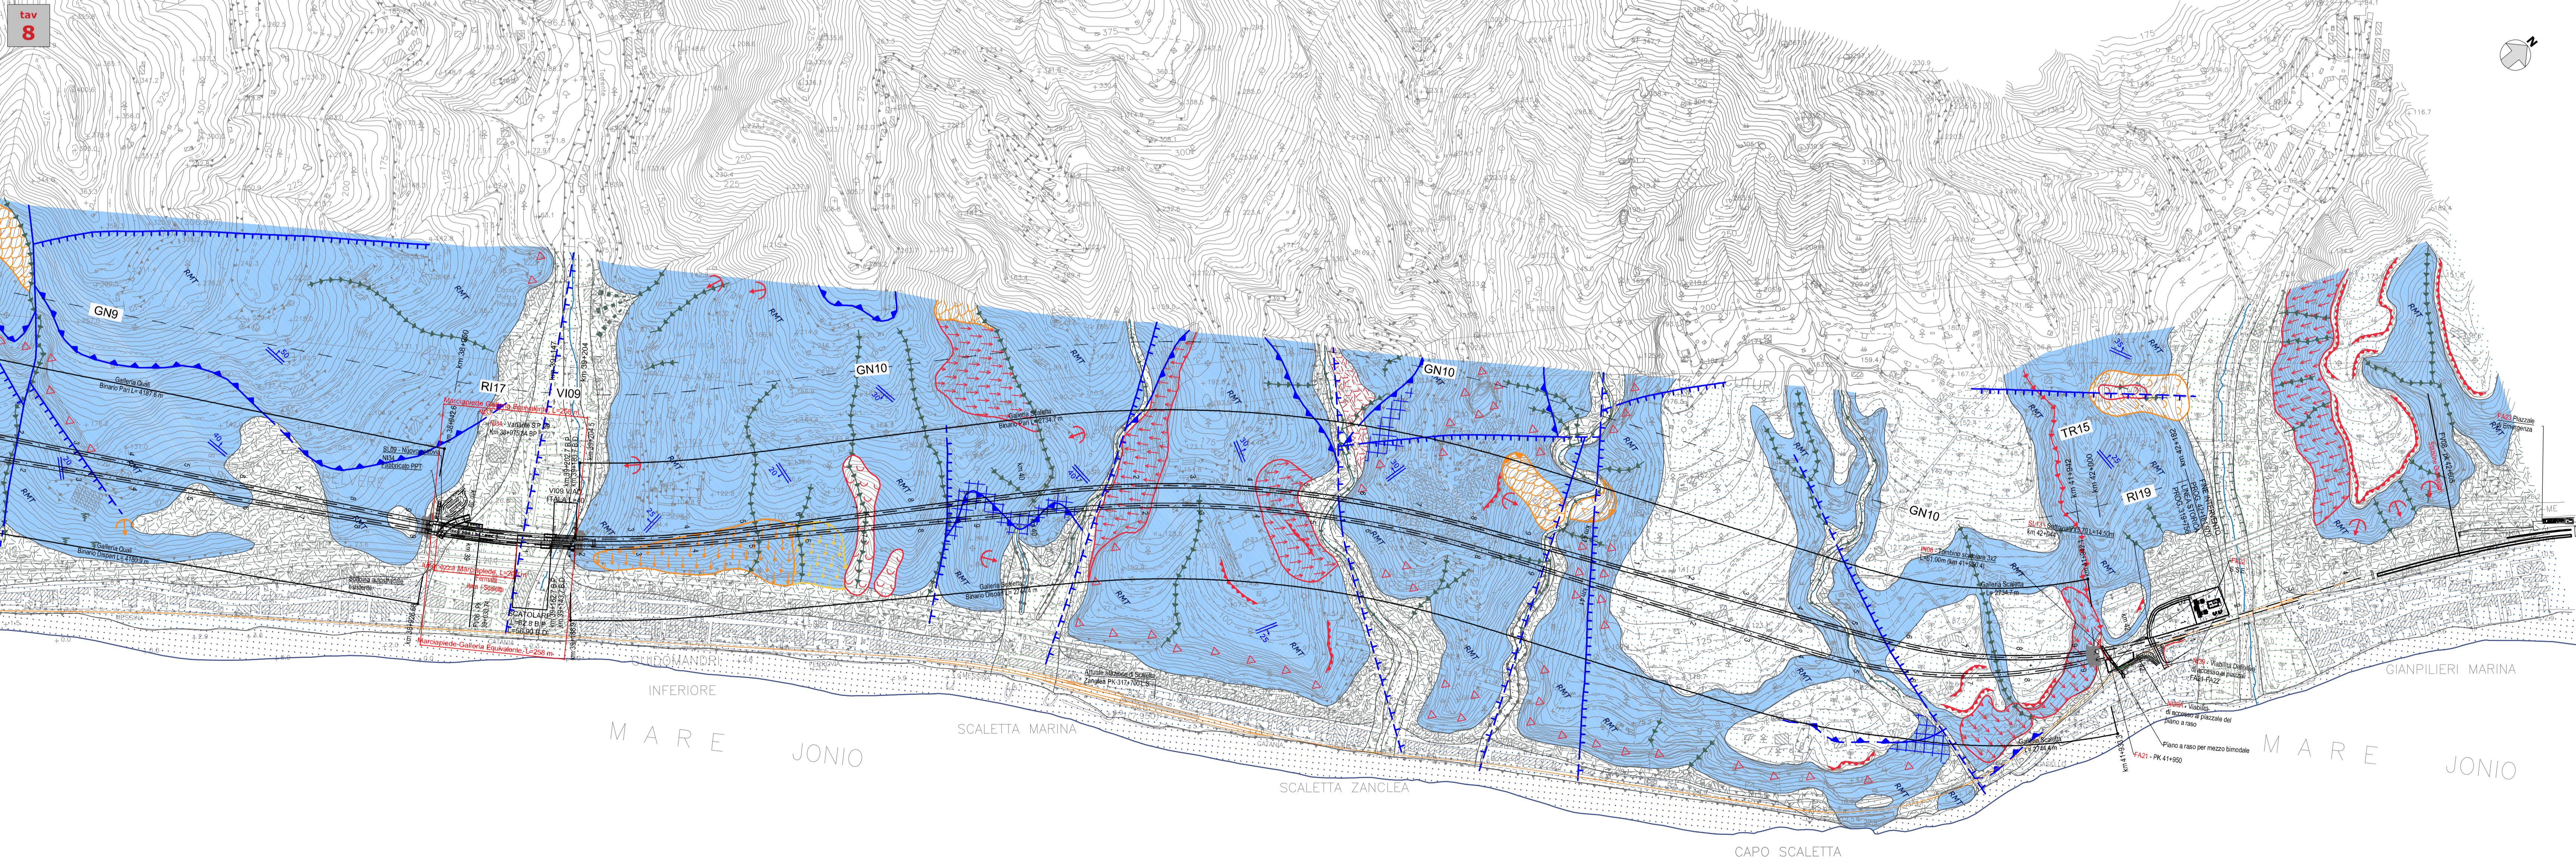

COMMITTENTE:

RFF
RETE FERROVIARIA ITALIANA
GRUPPO FERROVIE DELLO STATO ITALIANE

PROGETTAZIONE:

ITALFERR
GRUPPO FERROVIE DELLO STATO ITALIANE

DIRETTRICE FERROVIARIA MESSINA - CATANIA - PALERMO
U.O. GEOLOGIA, GESTIONE TERRE E BONIFICHE

PROGETTO DEFINITIVO
RADDOPPIO DELLA TRATTA GIAMPILIERI - FIUMEFREDDO
Lotto 2: Taormina (e) - Giampilieri (e)

Carta geomorfologica
Tav. 4 di 4 dal km 34+500 al km 42+181.97

SCALA: 1:5000

COMMESSA	LOTTO	FASE	ENTE	TIPO DOC.	OPERA/DISCIPLINA	PROGR.	REV.
RS2S	02	D	69	G5	GE0003	004	C

Revis.	Descrizione	Redatto	Data	Verificato	Data	Approvato	Data	Autorizzato	Data
A	Emissione Esecutiva	S. Romano	01/2017	F. Romano	01/2017	P. Calafato	01/2017	F. Romano	01/2017
B	Consegna al CSLPPP	S. Romano	01/2018	F. Romano	01/2018	P. Calafato	01/2018	F. Romano	01/2018
C	Recezione prescrizioni CSLPPP	S. Romano	08/2018	F. Romano	08/2018	P. Calafato	08/2018	F. Romano	08/2018