


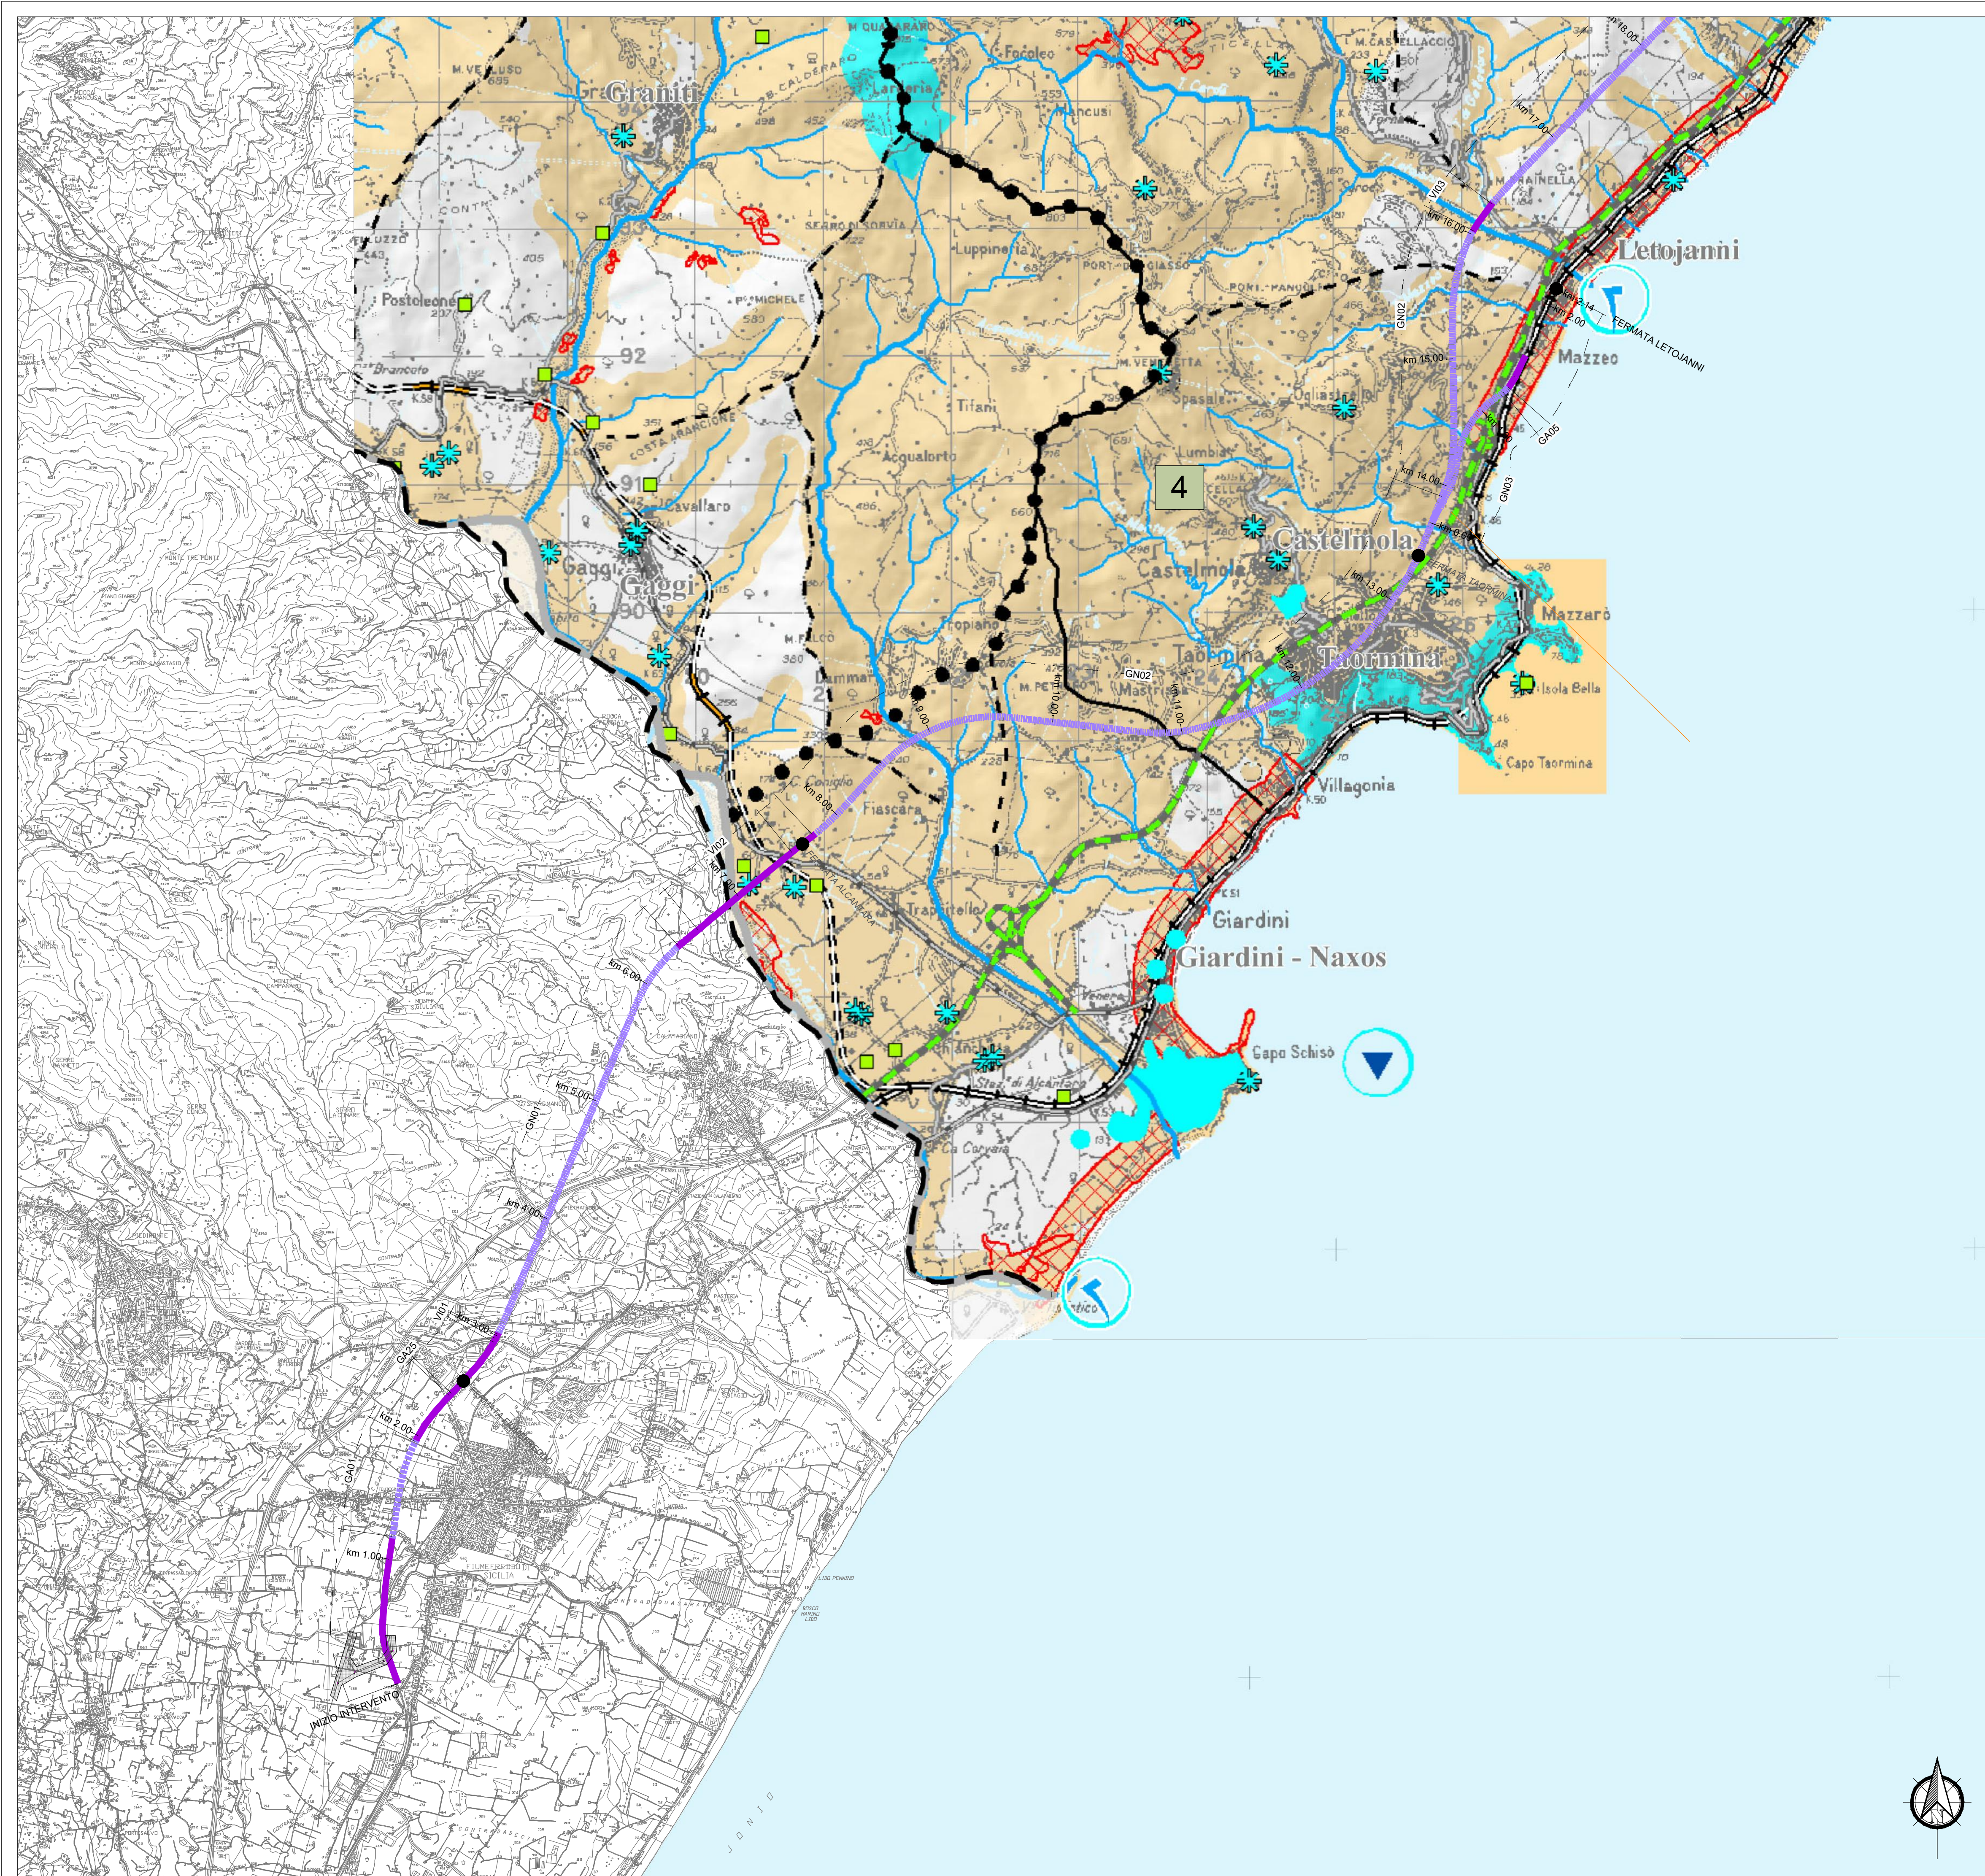

LEGENDA

Progetto

- Tratti allo scoperto / viadotti
- Tratti in galleria

Modalità d'intervento (Norme di piano - Art.9)

- Aree e siti sottoposti al livello di tutela 1
- Aree e siti sottoposti al livello di tutela 2
- Aree e siti sottoposti al livello di tutela 3

Interventi di recupero e riqualificazione di aree compromesse o degradate (Norme di Piano - Art.9)

- Aree e siti sottoposti al livello di tutela 1
- Aree e siti sottoposti al livello di tutela 1

Viabilità


- Autostrada
- Strade principali
- Linea ferroviaria in uso
- Linea ferroviaria abbandonata

Confini

- Confini comunali
- Confini provinciali
- Limite d'ambito (Ambito 9)

Ambiti paesaggistici (Dlgs 42/2004, art. 143, lett.d)

- Paesaggi locali
- Paesaggio locale 1: Stretto di Messina
- Paesaggio locale 2: Valle del Nisi e Monte Scuderi
- Paesaggio locale 3: Grandi Valli: Pagliara, Savoca ed Agrò
- Paesaggio locale 4: Taormina

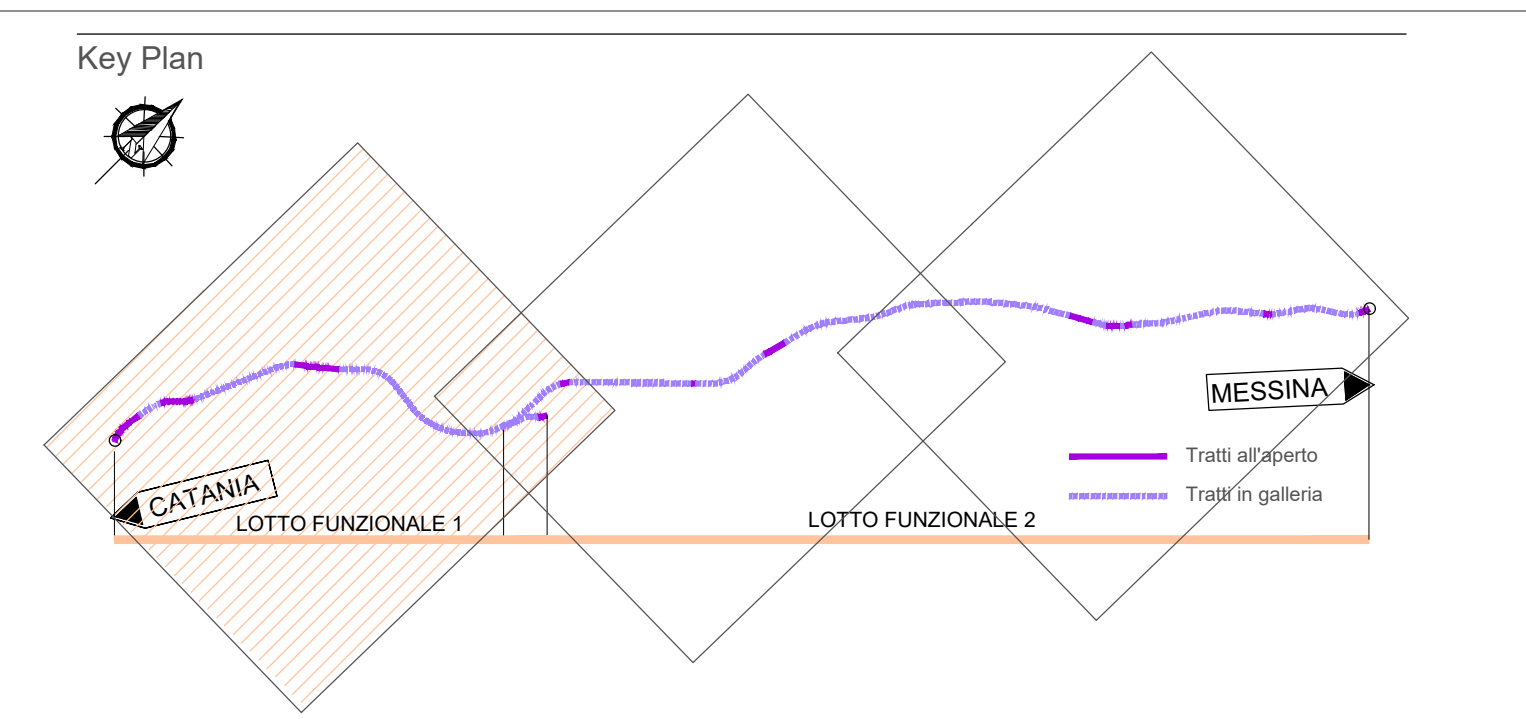

COMMITTENTE:

PROGETTAZIONE:

DIRETTRICE FERROVIARIA MESSINA - CATANIA - PALERMO

UO ARCHITETTURA, AMBIENTE E TERRITORIO

PROGETTO DEFINITIVO

RADDOPPIO DELLA TRATTA GIAMPILIERI - FIUMEFREDDO

VERIFICA DI COMPATIBILITÀ PAESAGGISTICA

Carta della programmazione territoriale paesistica - Ambito 9 Area della catena settentrionale Tav. 1 di 3

SCALA :

1:25000

COMMESSA	LOTTO	FASE	ENTE	TIPO DOC.	OPERA/DISCIPLINA	PROGR.	REV.
RS2S	00	D	22	N3	IM0007	003	A

Revis.	Descrizione	Redatto	Data	Verificato	Data	Approvato	Data	Autorizzato	Data
A	Emissione Esecutiva	F. Rocchi	Gennaio 2018	F. Petrelli	Gennaio 2018	P. Carissimo	Gennaio 2018	A. Marino	Gennaio 2018

File:RS2500D22N3IM0007003A.dwg

n. Elab.: 3281