
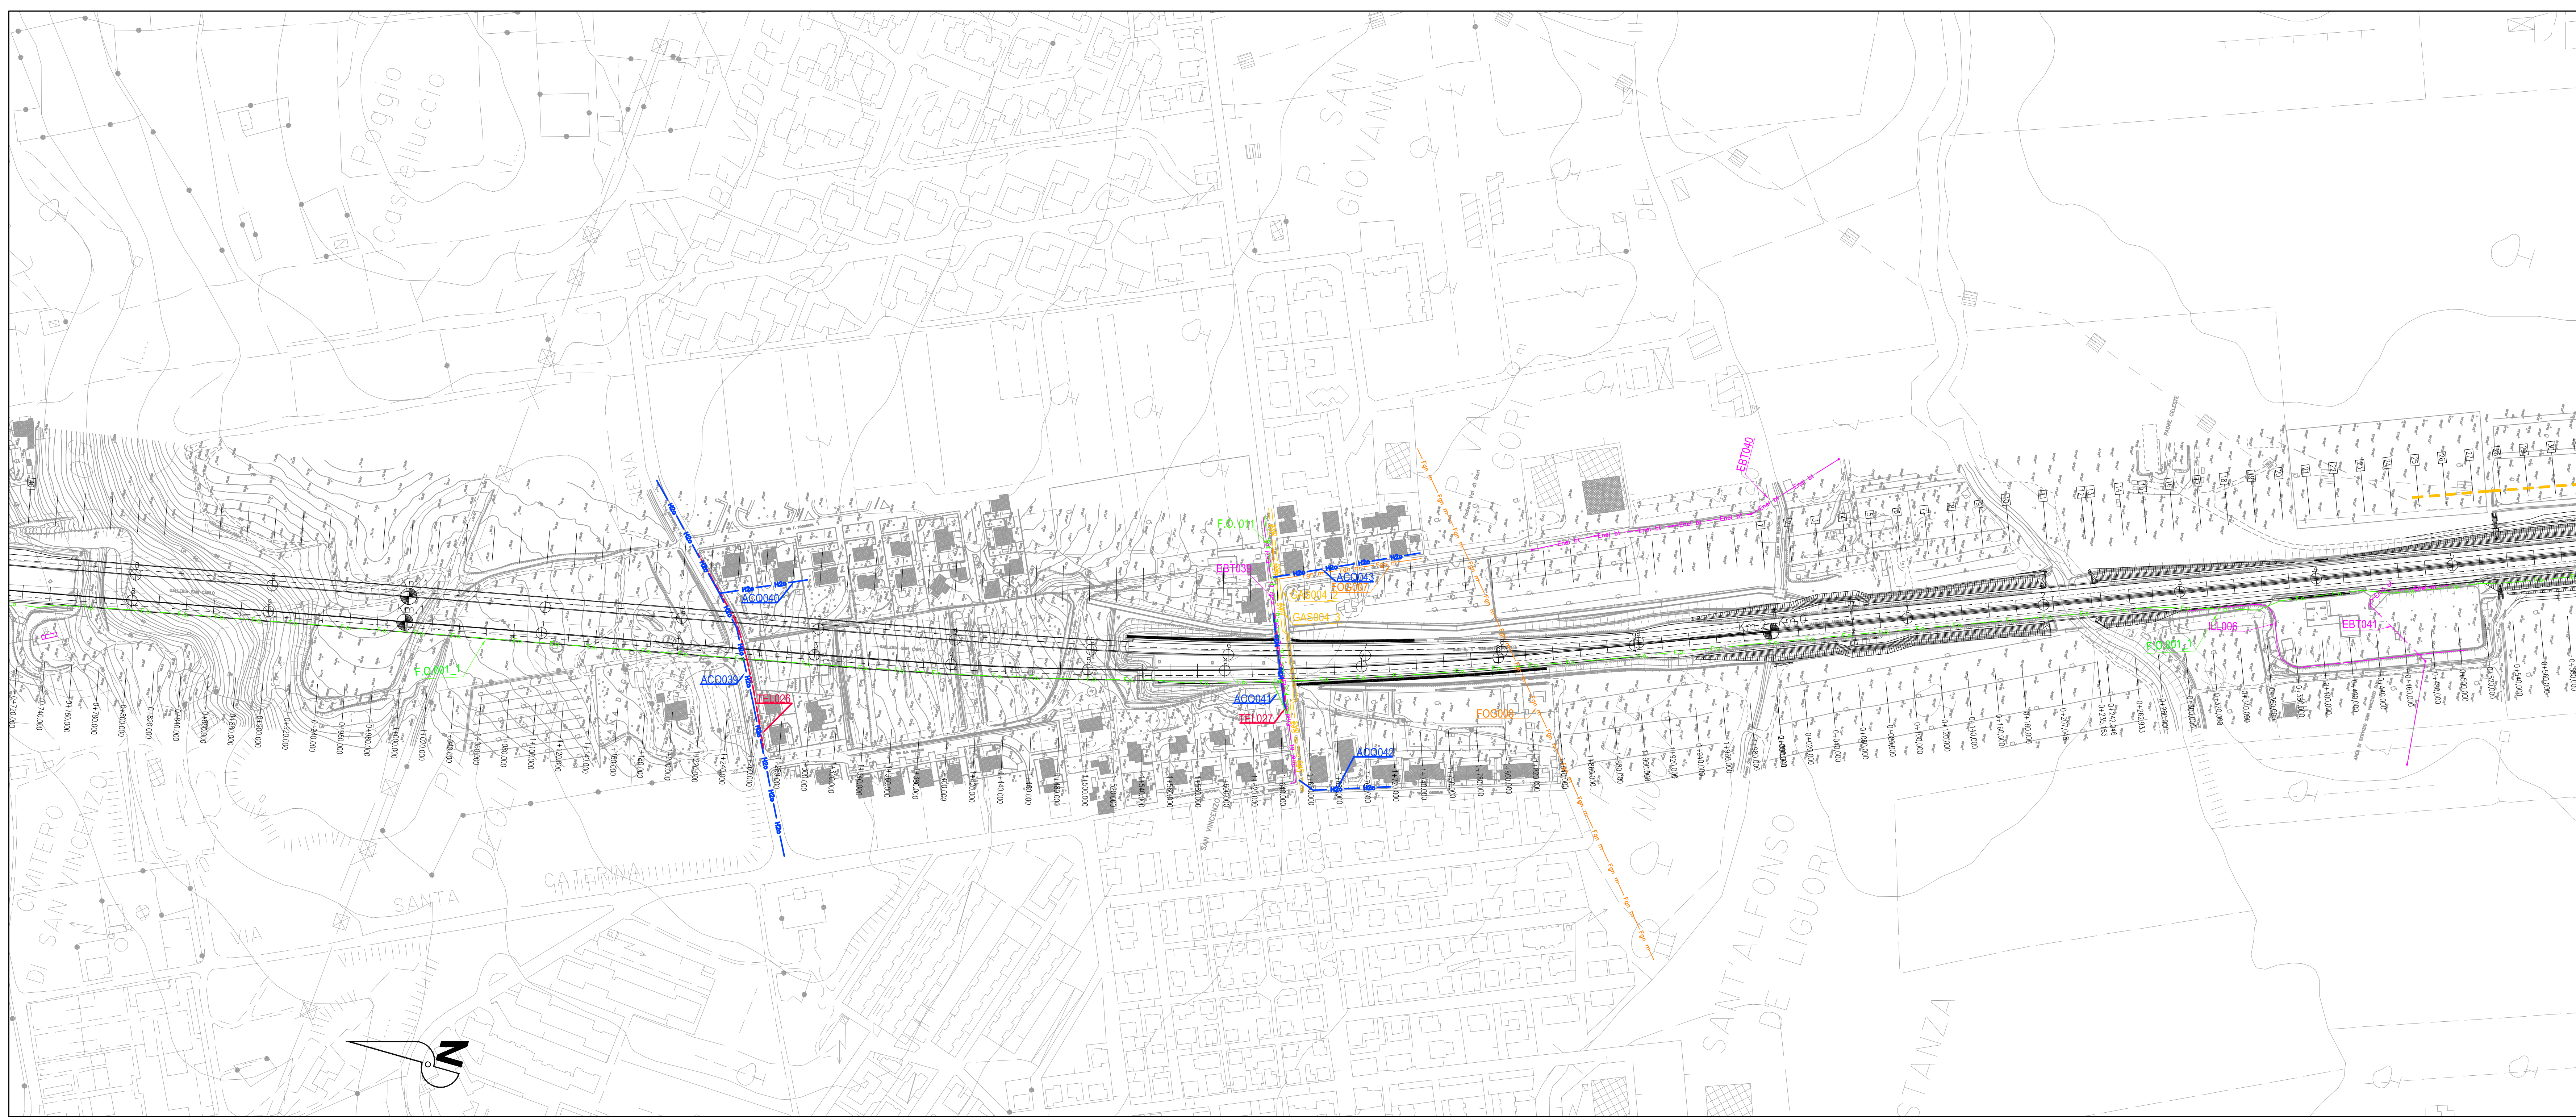


LEGENDA INTERFERENZE

- LINEA ACQUEDOTTO COMUNALE
- LINEA ELETTRICA B.T. 380V AEREA
- - - LINEA ELETTRICA B.T. 380V INTERRATA
- LINEA ELETTRICA M.T. 15KV AEREA
- - - LINEA ELETTRICA M.T. 15KV INTERRATA
- LINEA FOGNATURA
- - - LINEA GASDOTTO
- - - LINEA GASDOTTO SNAM
- LINEA ILLUMINAZIONE PUBBLICA
- LINEA IRRIGAZIONE
- LINEA TELECOM AEREA
- - - LINEA TELECOM INTERRATA
- LINEA FIBRE OTTICHE
- STAZIONI RADIO BASE

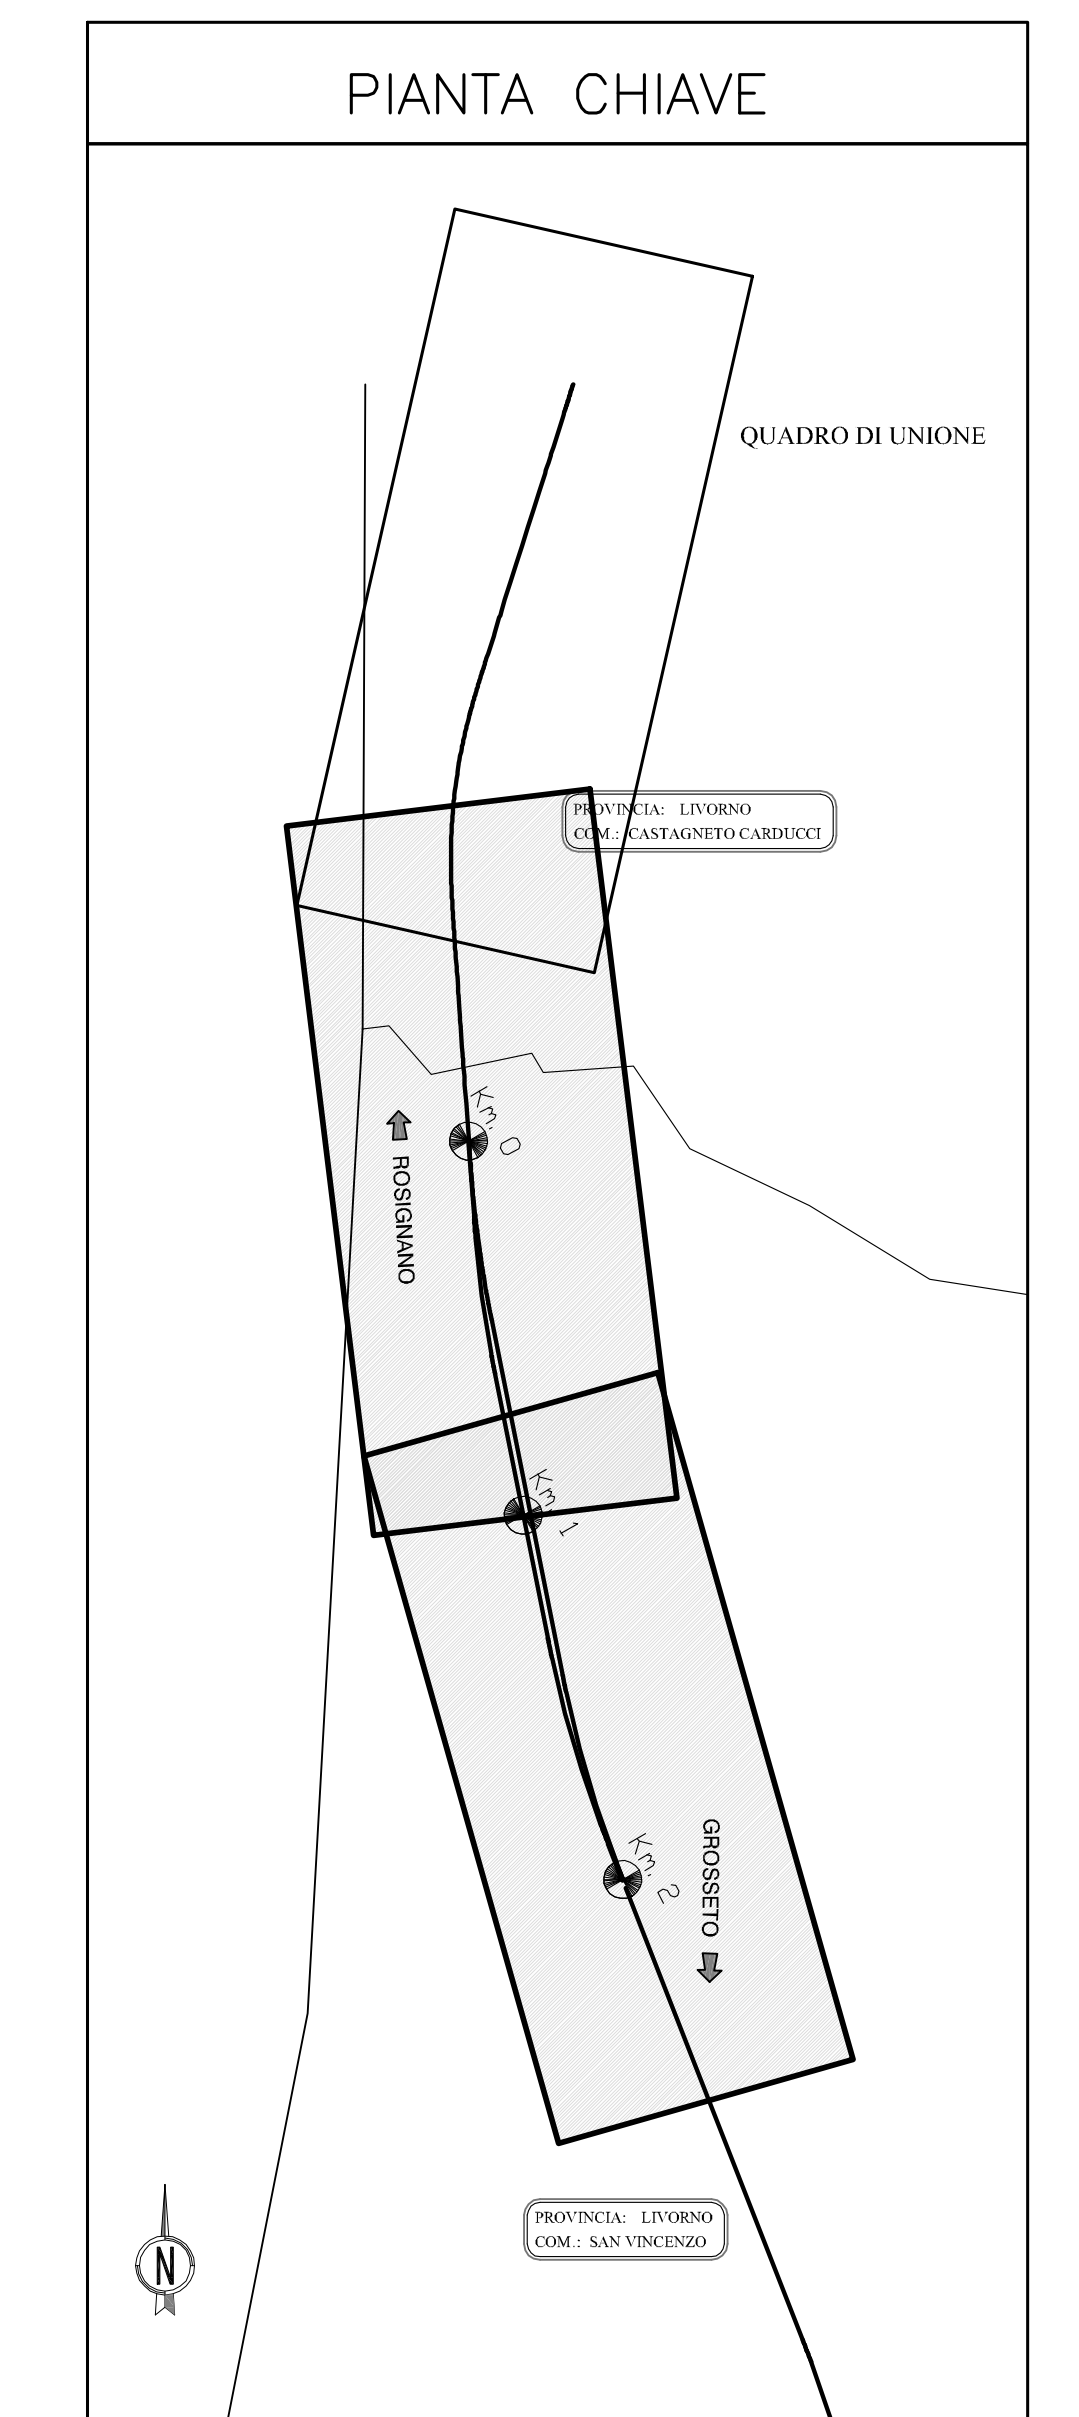

Società Autostrada Tirrenica p.a.
GRUPPO AUTOSTRADALE PER LITALIA S.p.a.

AUTOSTRADA (A12) : ROSIGNANO – CIVITAVECCHIA
LOTTO 2
TRATTO: SAN PIETRO IN PALAZZI – SCARLINO
PROGETTO DEFINITIVO
INFRASTRUTTURA STRATEGICA DI PREMINENTE INTERESSE NAZIONALE LE CUI PROCEDURE DI APPROVAZIONE SONO REGOLATE DALL' ART. 161 DEL D.LGS. 163/2006

SOMME A DISPOSIZIONE
INTERFERENZE
PLANIMETRIA INTERFERENZE
TAVOLA 9

<p>IL RESPONSABILE PROGETTAZIONE SPECIALISTICA P.L. Fabio Cervellini Dir. Ing. di Genio N.1587 RESPONSABILE UFFICIO ESC</p>	<p>IL RESPONSABILE INTERAZIONE PROIEZIONE SPECIALISTICA Ing. Alessandro APF Dir. Progett. N. 20013 COORDINATORE GENERALE APF</p>	<p>IL DIRETTORE TECNICO Ing. Maurizio Torrali Dir. Progett. N. 16492 RESPONSABILE DIREZIONE SVILUPPO INFRASTRUTTURE</p>
--	---	--

REPERIMENTI ELABORATI	AUTORE	DATA	REVISIONE	
12121201	ESC358	FEBBRAIO 2011	1	2000

<p>ingegneria europea</p>	<p>COORDINAZIONE A CURA DI I</p> <p>IL RESPONSABILE INTERAZIONE</p>	<p>COORDINAZIONE A CURA DI I</p> <p>IL RESPONSABILE INTERAZIONE</p>
---------------------------	---	---

<p>RESPONSABILE DI COMANDA Ing. Michele Porello Dir. Ing. Avverso N. 933</p>	<p>VISTO DEL COMMITTENTE</p>	<p>VISTO DEL CONCESSIONARIO</p>
---	-------------------------------------	--