

LEGENDA



Progetto



..... Confini Comunali

TIPOLOGIE di IMPIANTO	PATTERN D'IMPIANTO	TIPOLOGIE di IMPIANTO	PATTERN D'IMPIANTO
A Siepe arboreo arbustiva		G Siepe plurispecifica	
B Macchia arboreo arbustiva		H Formazione mista ripariale	
C Difesa spondale		- Ripristino delle aree di cantiere allo stato ante operam	
D Sistemazione terrazze fluviali Alcantara		- Idrosemina	
E Sistemazione del greto dell'Alcantara			
F Filare alberato			

Key Plan

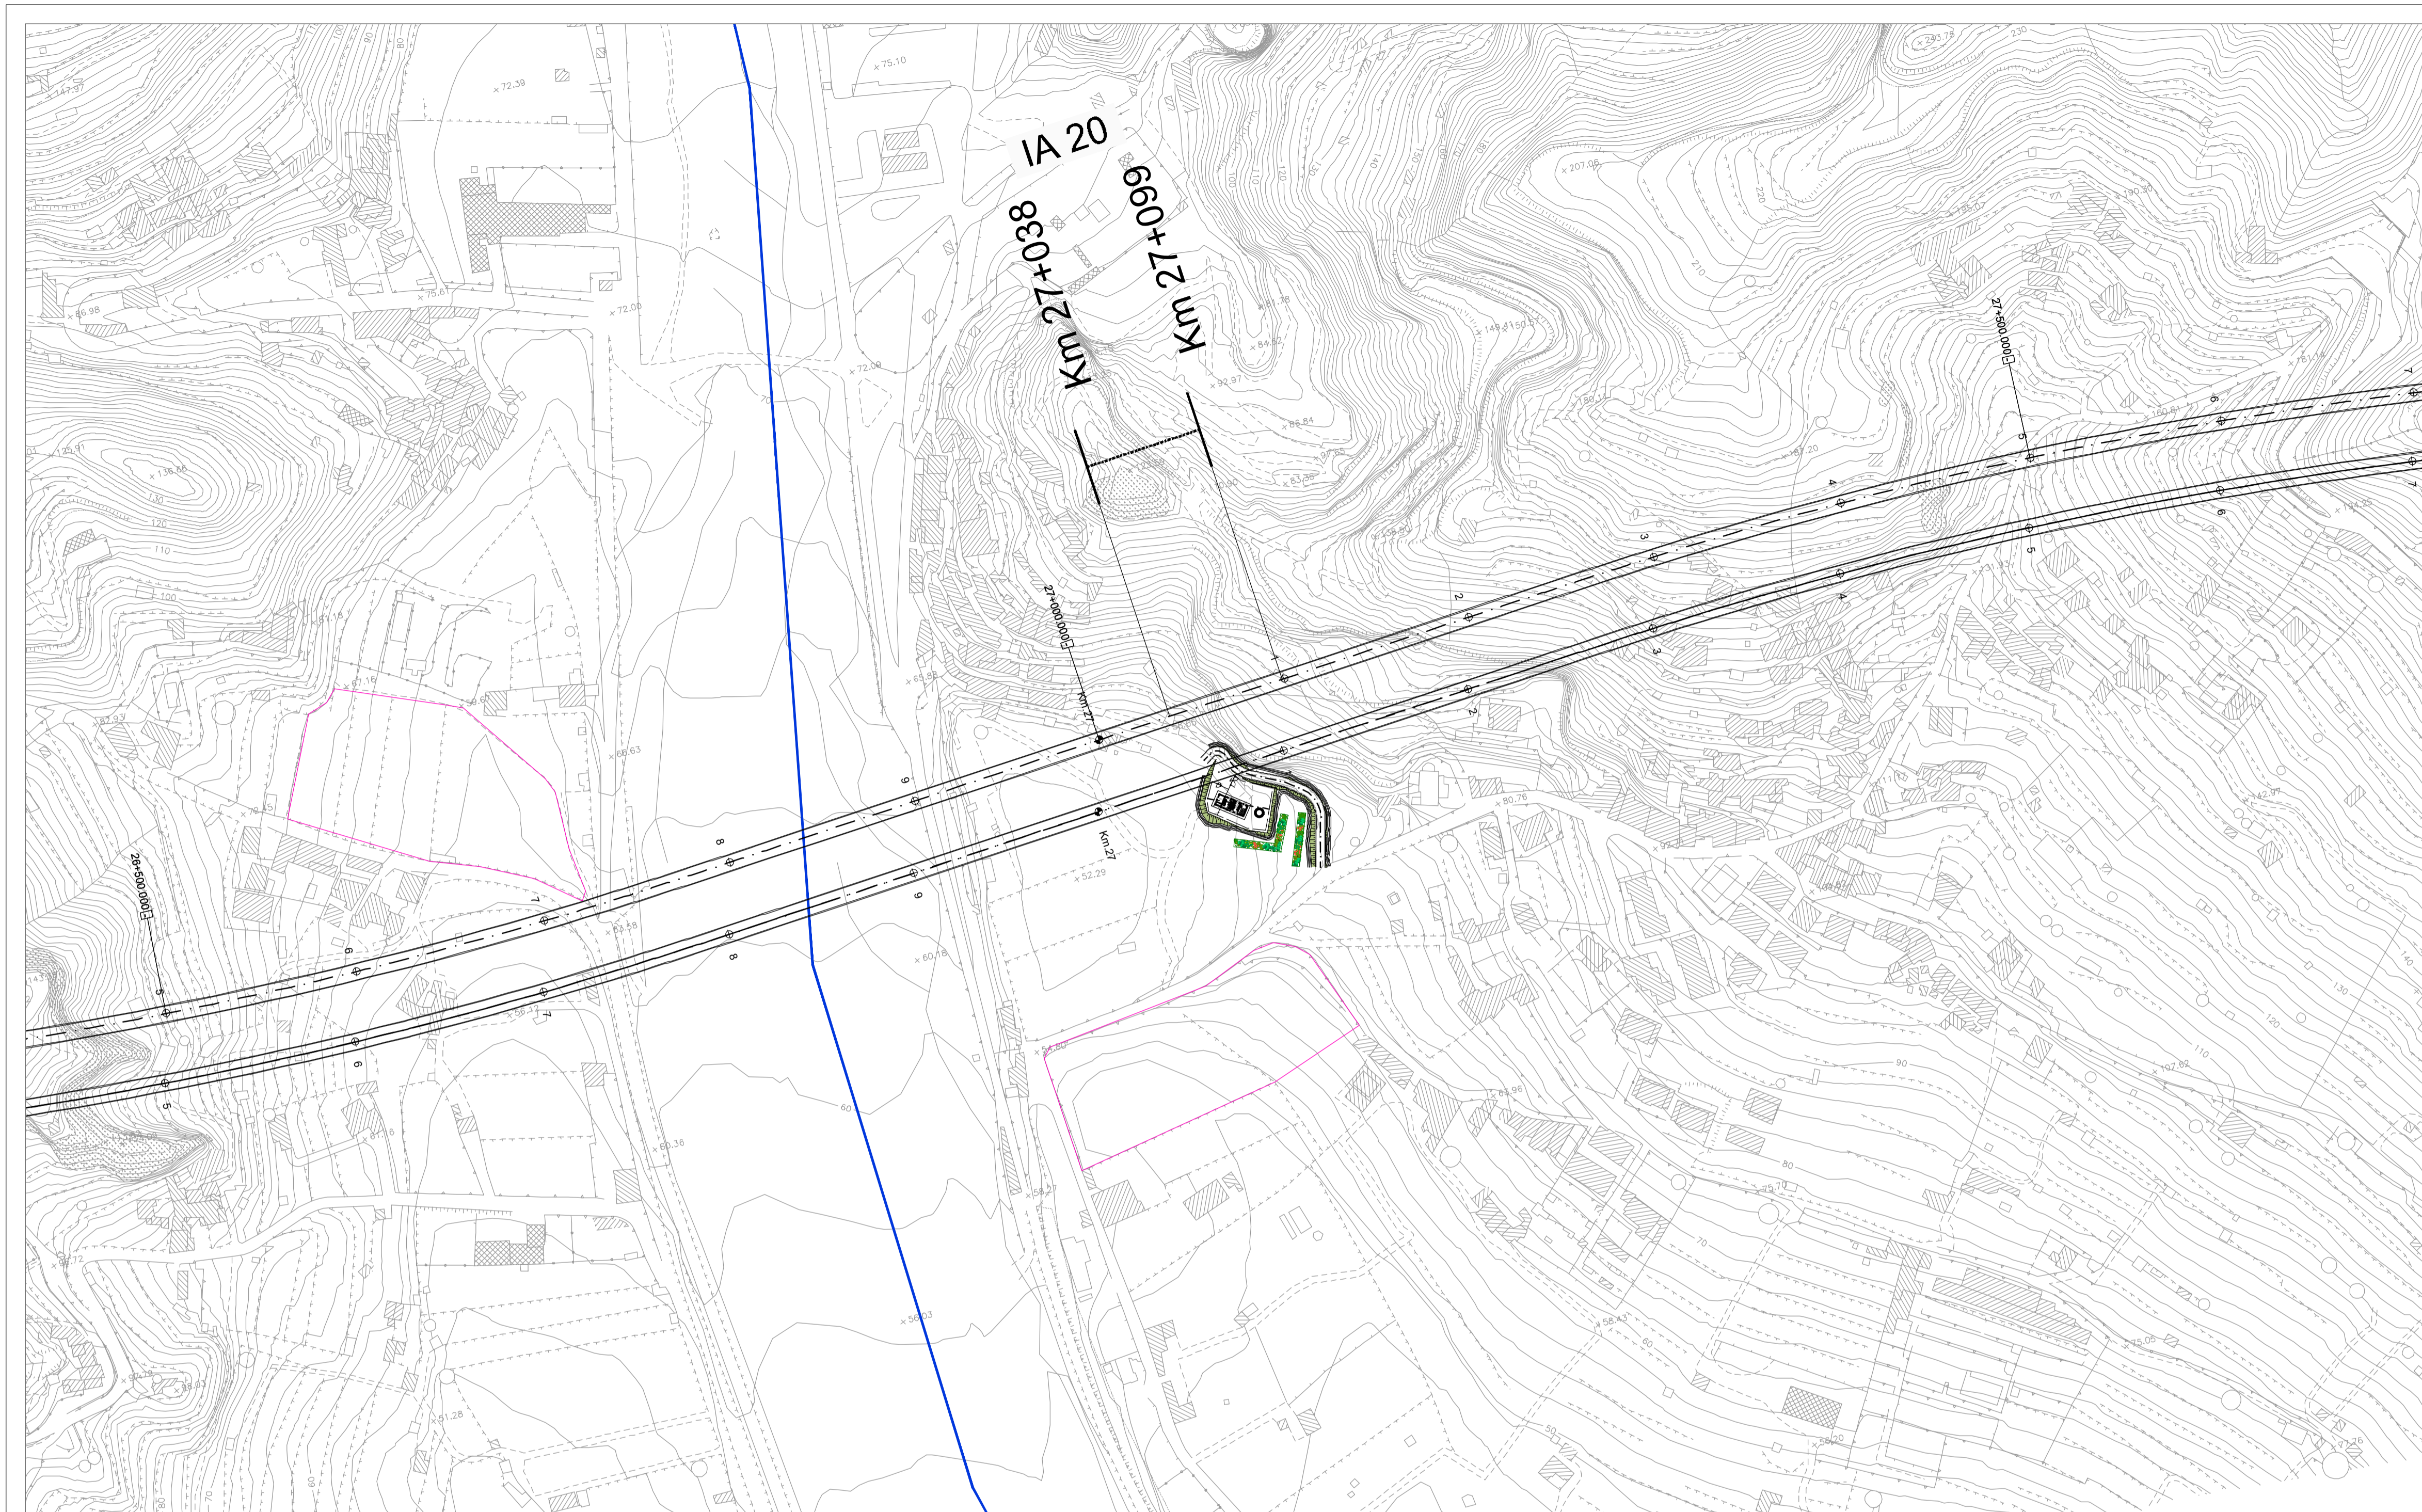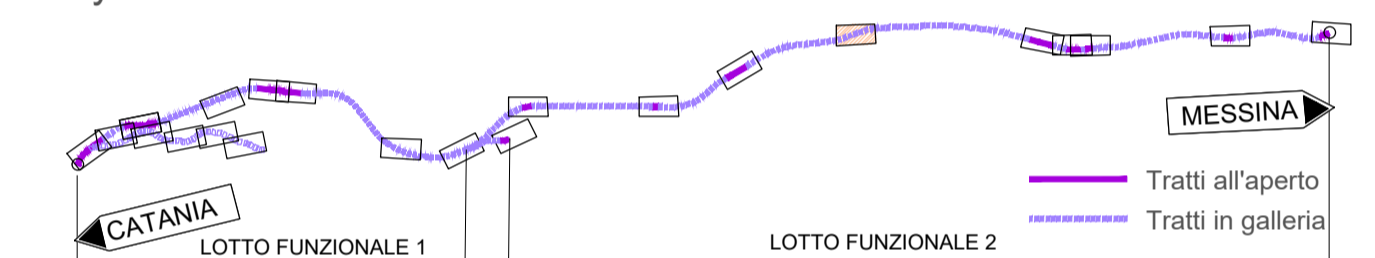

COMMITTENTE:

PROGETTAZIONE:

**DIRETTRICE FERROVIARIA MESSINA - CATANIA - PALERMO
 UO ARCHITETTURA, AMBIENTE E TERRITORIO**

PROGETTO DEFINITIVO

RADDOPPIO DELLA TRATTA GIAMPILIERI - FIUMEFREDDO

STUDIO DI IMPATTO AMBIENTALE
Interventi di mitigazione e compensazione ambientale
Planimetrie e sezioni - Lotto 2 - Tav. 4 di 9

SCALA :
 -

COMMESSA	LOTTO	FASE	ENTE	TIPO DOC.	OPERA/DISCIPLINA	PROGR.	REV.
RS2S	02	D	22	PZ	SA000G	004	A

Revis.	Descrizione	Redatto	Data	Verificato	Data	Approvato	Data	Autorizzato	Data
A	Emissione per CSLLPP	F. Rocchi	15/01/2018	F. Battelli	15/01/2018	P. Calò	15/01/2018	ITALFERR	15/01/2018

