


KEY-PLAN

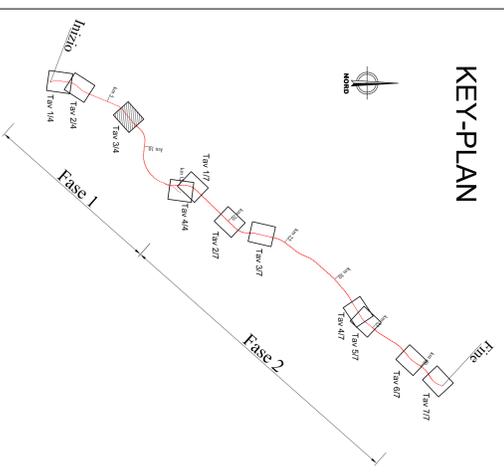

LEGENDA

IDENTIFICATIVO RICEITORE

- 1XXX Numero stazione fascia A, lato opposti
- 2XXX Numero stazione fascia A, lato pari
- P Numero di piani del ricevitore
- 3XXX Numero stazione fascia B, lato opposti
- 4XXX Numero stazione fascia B, lato pari
- P Numero di piani del ricevitore

- Fascia di pertinenza acustica ferroviaria
D.P.R. 18/11/1998 n° 459
- Fascia di pertinenza acustica veicolare
D.P.R. 30/03/2004 n° 142
- Fascia A (0 - 100 m per lato da binario esterno)
- Fascia B (100 - 250 m per lato da binario esterno)
- Fascia A (0 - 100 m per lato dal confine infrastrutturale)
- Fascia B (100 - 250 m per lato dal confine infrastrutturale)

- Inferenti di mitigazione acustica (Barriere)
- Barriera Antirumore
- Barriera Antirumore su Viadotto
- Edifici da demolire
- Ricevitore
- Ricevitore con intervento Diretto (ID)
- Linea ferroviaria
- Nuova linea di progetto
- Linea esistente da dismettere

COMITENTE
RFI
 Rete Ferroviaria Italiana
 Gruppo Nazionale Stazioni Italiane

PROGETTAZIONE
ITALFERR
 Gruppo Nazionale Stazioni Italiane

DIRETTRICE FERROVIARIA MESSINA - CATANIA - PALESMO
UD INFRASTRUTTURE SUD
PROGETTO DEFINITIVO
RADDOPPIO DELLA TRATTA GIAMPILLERI - FIUMEFREDDO
Lotto 1: Fiumefreddo (I) - Toormino (I) / Lenojanni

STUDIO ACUSTICO
 Planimetria di localizzazione interventi di mitigazione acustica Tav.3/4

SCALA: 1:2000

COMMESSA LOTTO FASE ENTE TIPO DOC. OPERAZIONALE PROGR. REV.

RS25	01	78	PA	IM0006	007	B
------	----	----	----	--------	-----	---

Rev.	Descrizione	Redatto	Data	Verificato	Data	Approvato	Data	Autore	Data
A	Emissione Esecutivo	K. Coraggio	02/04/2017	K. Coraggio	02/04/2017	Colaninno	02/04/2017	Colaninno	02/04/2017
B	Emissione CILUPP	Colaninno	02/04/2018	Colaninno	02/04/2018	Colaninno	02/04/2018	Colaninno	02/04/2018

Fid. RS25/01/RFI/04/0000/01B_049

n. Ediz. 3159