


FERMATA LETOJANN

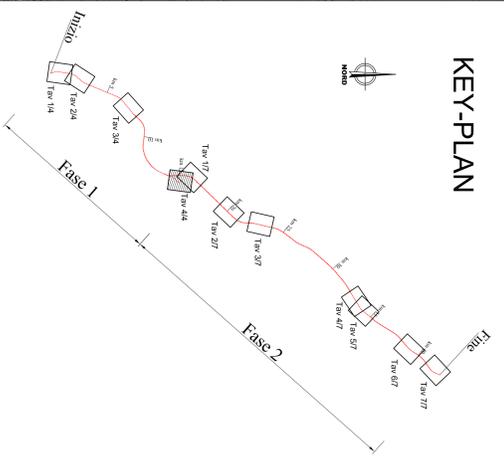

KEY-PLAN



LEGENDA

- IDENTIFICATIVO RICETTORE**
- 1XXX Numero settore fascia A / lato disugi
 - 2XXX Numero settore fascia A / lato pini
 - 3XXX Numero settore fascia B / lato disugi
 - 4XXX Numero settore fascia B / lato pini

- Fasce di pertinenza acustica ferroviaria**
D.P.R. 18/11/1998 n. 459
- Fascia A (0 - 100 m per lato da binario esterno)
 - Fascia B (100 - 250 m per lato da binario esterno)
- Fasce di pertinenza acustica veicolare**
D.P.R. 30/03/2004 n. 142
- Fascia A (0 - 100 m per lato dal binario infrastrutturato)
 - Fascia B (100 - 250 m per lato dal binario infrastrutturato)

- Interventi di mitigazione acustica (Barriere)**
- Barriera Antirumore
 - Barriera Antirumore su Viadotto
 - Edificio da demolire
 - Ricettore
 - Ricettore con Intervento Diretto (ID)
- Linea ferroviaria**
- Nuova linea di progetto
 - Linea esistente da demolire

COMITENTE:

PROGETTAZIONE:

DIRETTRICE FERROVIARIA MESSINA - CATANIA - PALERMO
 OU INFRASTRUTTURE SUD

PROGETTO DEFINITIVO
 RADDOPPIO DELLA TRATTA GIAMPILIERI - Fiumerreddo
 Lotta 1: Fiumerreddo (I) - Teormino (I) / Letojanni

STUDIO ACUSTICO
 Planimetria di localizzazione interventi di mitigazione acustica Tav.4/4

COMMESSA	LOTTO	FASE	INTE.	TIPO DOC.	ORIGINAZIONE	PROG.	REV.
RS2S9	01	B	78	P6	IM00006	008	B
Firma	Dirigente	Redatto	Verificato	Disegnato	Autore	Data	
A	Emissione Esecutivo	15/06/2017	15/06/2017	15/06/2017	15/06/2017	15/06/2017	
B	Emissione CSAPP	15/06/2018	15/06/2018	15/06/2018	15/06/2018	15/06/2018	

SCALA: 1:2000

FILE: C:\ASST\STUDIO\RM\000000008_4M

15/06/2018