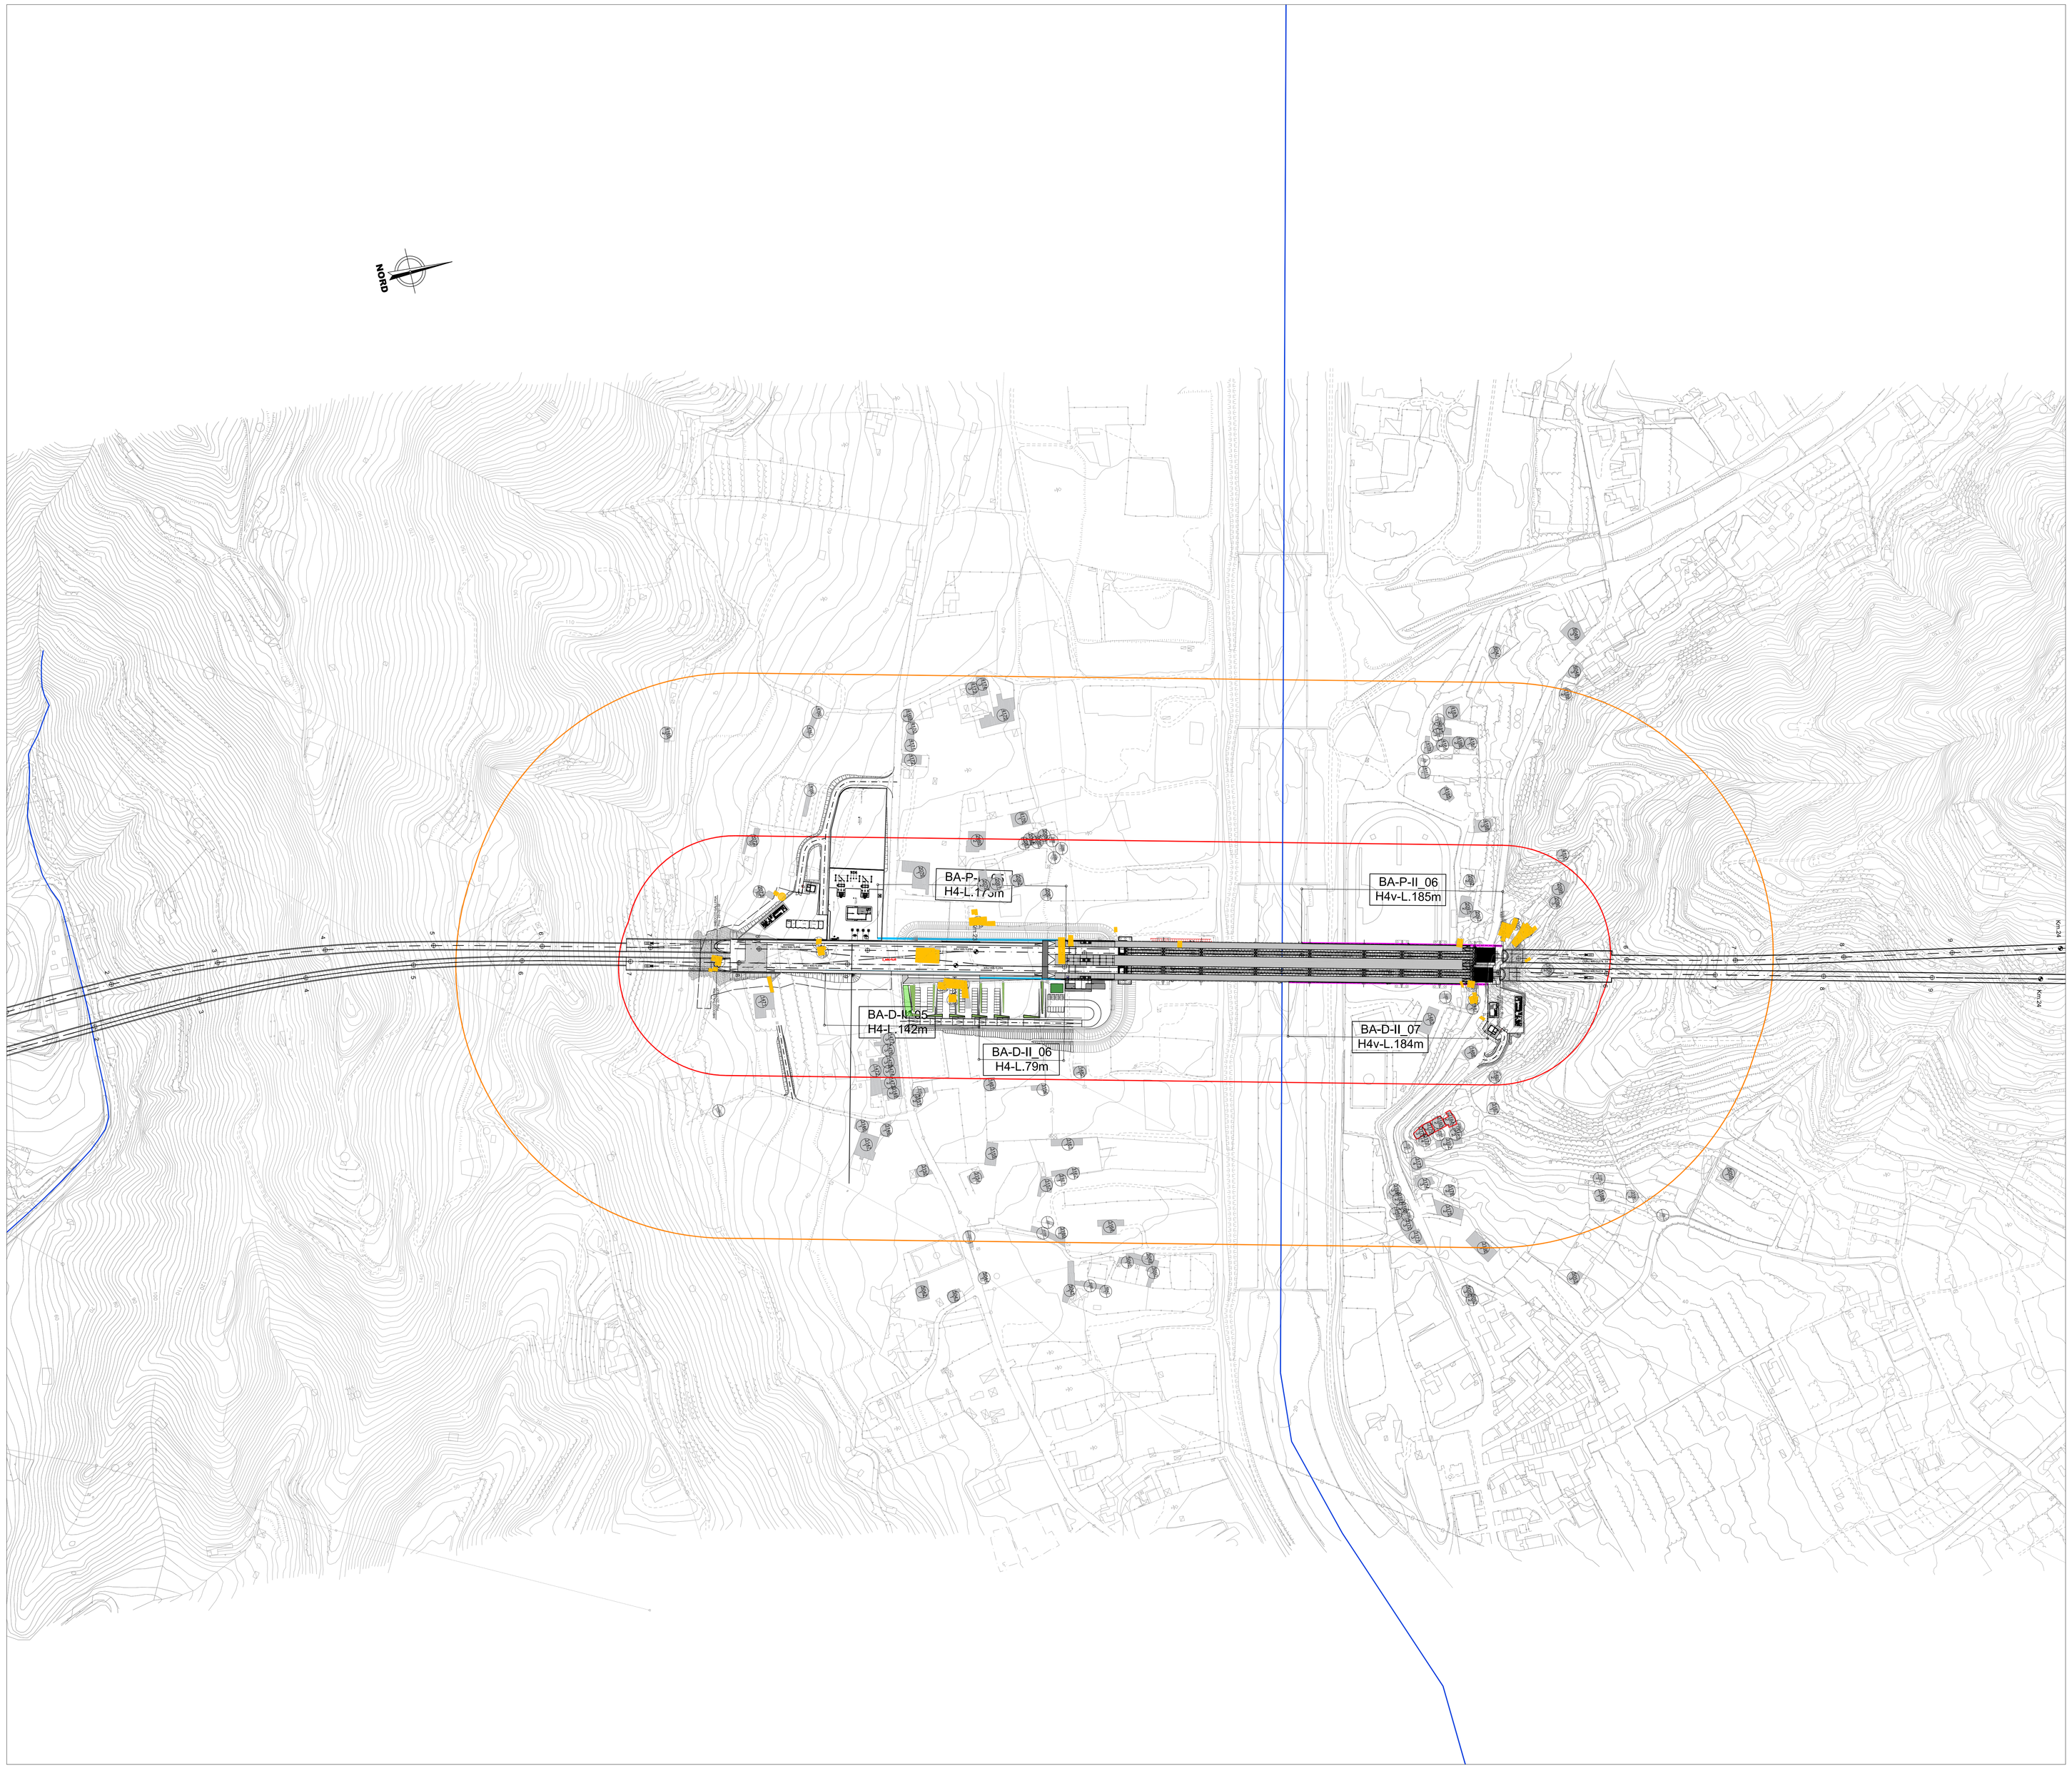

KEY-PLAN

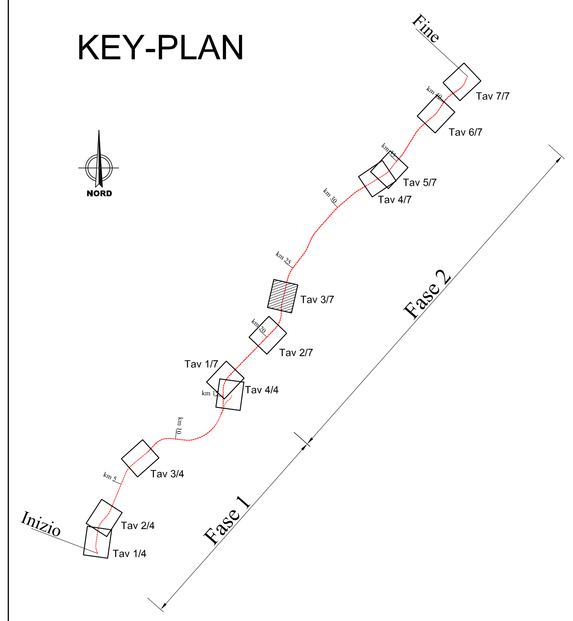

LEGENDA

IDENTIFICATIVO RICETTORE

- 1xxx / P — Numero ricettore fascia A / lato dispari; Numero di piani del ricettore
- 2xxx / P — Numero ricettore fascia A / lato pari; Numero di piani del ricettore
- 3xxx / P — Numero ricettore fascia B / lato dispari; Numero di piani del ricettore
- 4xxx / P — Numero ricettore fascia B / lato pari; Numero di piani del ricettore

Fasce di pertinenza acustica ferroviaria
D.P.R. 18/11/1998 n° 459

- Fascia A (0 - 100 m per lato da binario esterno)
- Fascia B (100 - 250 m per lato da binario esterno)

Fasce di pertinenza acustica veicolare
D.P.R. 30/03/2004 n° 142

- Fascia A (0 - 100 m per lato dal confine infrastrutturale)
- Fascia B (100 - 250 m per lato dal confine infrastrutturale)

Interventi di mitigazione acustica (Barriere)

- Barriera Antirumore
- Barriera Antirumore su Viadotto

Linea ferroviaria

- Nuova linea di progetto
- Linea esistente da dismettere

- Edifici da demolire
- Ricettore
- Ricettore con Intervento Diretto (ID)

COMMITTENTE:

RFI RETE FERROVIARIA ITALIANA
GRUPPO FERROVIE DELLO STATO ITALIANE

PROGETTAZIONE:

ITALFERR
GRUPPO FERROVIE DELLO STATO ITALIANE

DIRETTRICE FERROVIARIA MESSINA - CATANIA - PALERMO
UO INFRASTRUTTURE SUD

PROGETTO DEFINITIVO

RADDOPPIO DELLA TRATTA GIAMPILIERI - FIUMEFREDDO
Lotto 2: Taormina (e) - Giampilieri (e)

STUDIO ACUSTICO
Planimetria di localizzazione interventi di mitigazione acustica Tav.3/7

SCALA : 1:2000

COMMESSA	LOTTO	FASE	ENTE	TIPO DOC.	OPERA/DISCIPLINA	PROGR.	REV.
RS2S	02	D	78	P6	IM0006	010	B

Revis.	Descrizione	Redatto	Data	Verificato	Data	Approvato	Data	Autorizzato	Data
A	Emissione Esecutiva	A. Convajo	Ottobre 2017	A. Convajo	Ottobre 2017	F. Confesorio	Ottobre 2017	Dr. Ing. Giovanni Cocco Ordine degli Ingegneri della Provincia di Roma n. 13296	
B	Emissione CSLLPP	A. Convajo	Gen 2018	A. Convajo	Gen 2018	F. Confesorio	Gen 2018		

File:RS2S02D78P6IM0006010B.dwg

n. Elab.:3187