

Il presente disegno e' di proprieta' aziendale - La Societa' tutelera' i propri diritti a termine di legge.



COROGRAFIA Scala 1:250.000



OO	24-01-16	EMISSIONE	SUIGI	STROPPA	CAPRIOTTI
INDICE	DATA	REVISIONI	ELABORATO	VERIFICATO	APPROVATO
MET. S. EUFEMIA-CROTONE DN 550 (22"), DP 70 bar RIFACIMENTO ATTRAVERSAMENTO FIUME S. ANNA			Dis. AT-DW-201-250 Fg. 1 di 2 Comm. NR/15215		
			INDICE	00	
			Scala	1:5000	
SCHEDE ATTRAVERSAMENTI FLUVIALI			Sostituisce il Sostituito dal		


FOTOGRAFIA




STATO DEI LUOGHI ED INDICAZIONI DI PROGETTO

Il Torrente Ombro (Fiume S. Anna) e' un discreto corso d'acqua a regime prettamente torrentizio il quale, insieme a numerosi altri affluenti, da origine al Fiume Esaro di Crotone.
 Il Torrente Ombro nel punto d'attraversamento e' ampio circa 20 metri e profondo circa 5,4 metri ed e' caratterizzato da argini in terra piuttosto incisi ricchi di vegetazione ripariale mentre l'alveo e' formato da depositi prevalentemente limo-sabbioso-argillosi.
 Poiche' l'attraversamento verra' realizzato mediante tecnica trenchless (TOC) non sono previste opere di difesa idraulica.

SEZIONE SCHEMATICA DELL'ATTRAVERSAMENTO

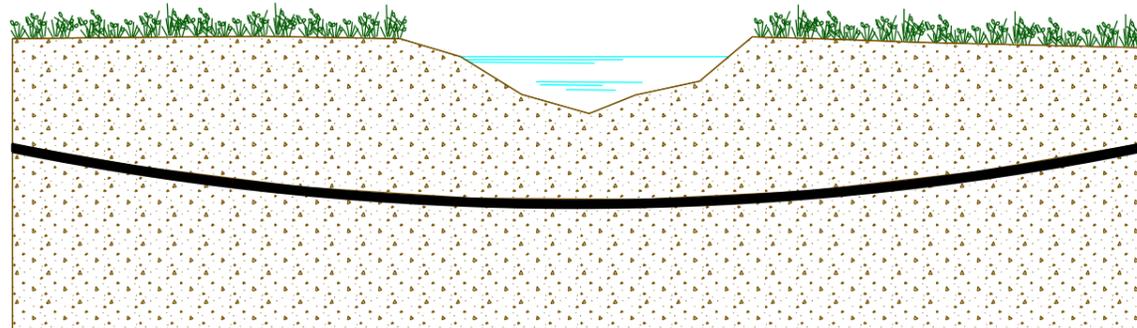

STRALCIO PLANIMETRICO SCALA 1:5000

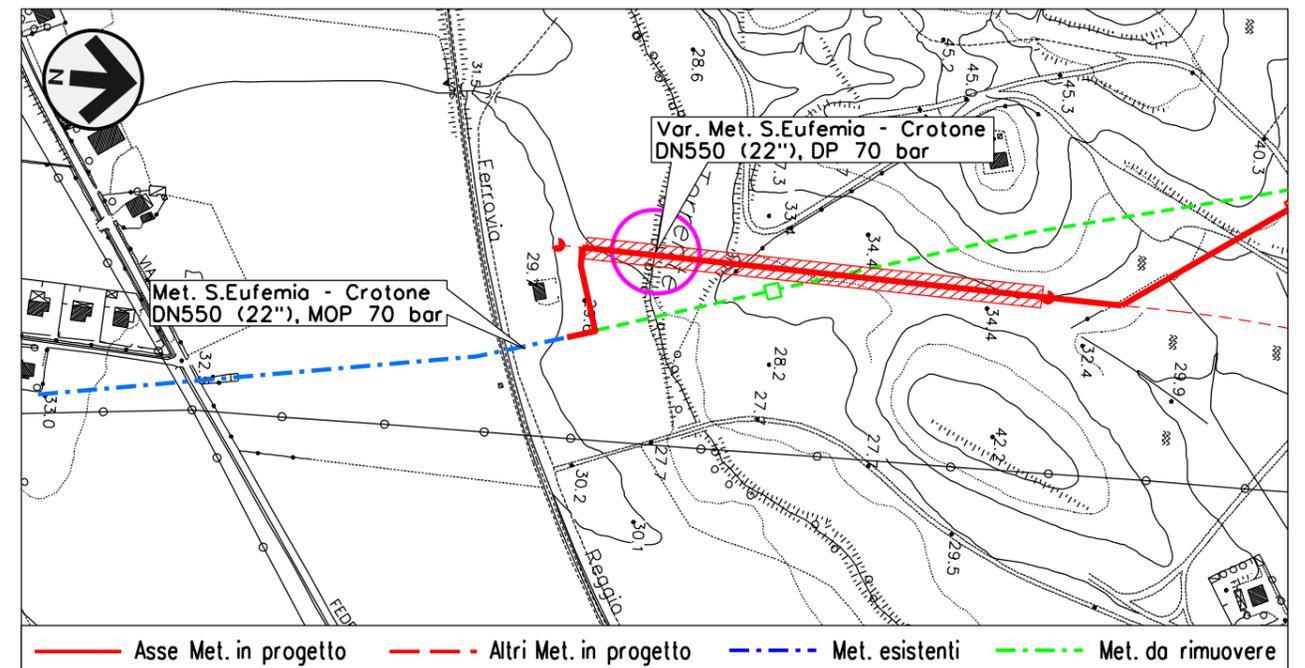

Il presente disegno e' di proprieta' aziendale - La Societa' tutelera' i propri diritti a termine di legge.

Provincia: CROTONE
 Comune: CROTONE
 Localita': POGGIO PUDANO
 Progressiva (km): 0+130

Proprietario  **SNAM RETE GAS**
 Progettista 

MET. S. EUFEMIA-CROTONE
 DN 550 (22"), DP 70 bar
ATTRAVERSAMENTI CORSI D'ACQUA
 Attraversamento: Torrente Ombro (Fiume S. Anna)

DISEGNO AT-DW-201-250
 Foglio 02 di 02
 REVISIONE 00
 COMMESSA NR/15215

Scheda
1