


CANTIERE OPERATIVO COP20

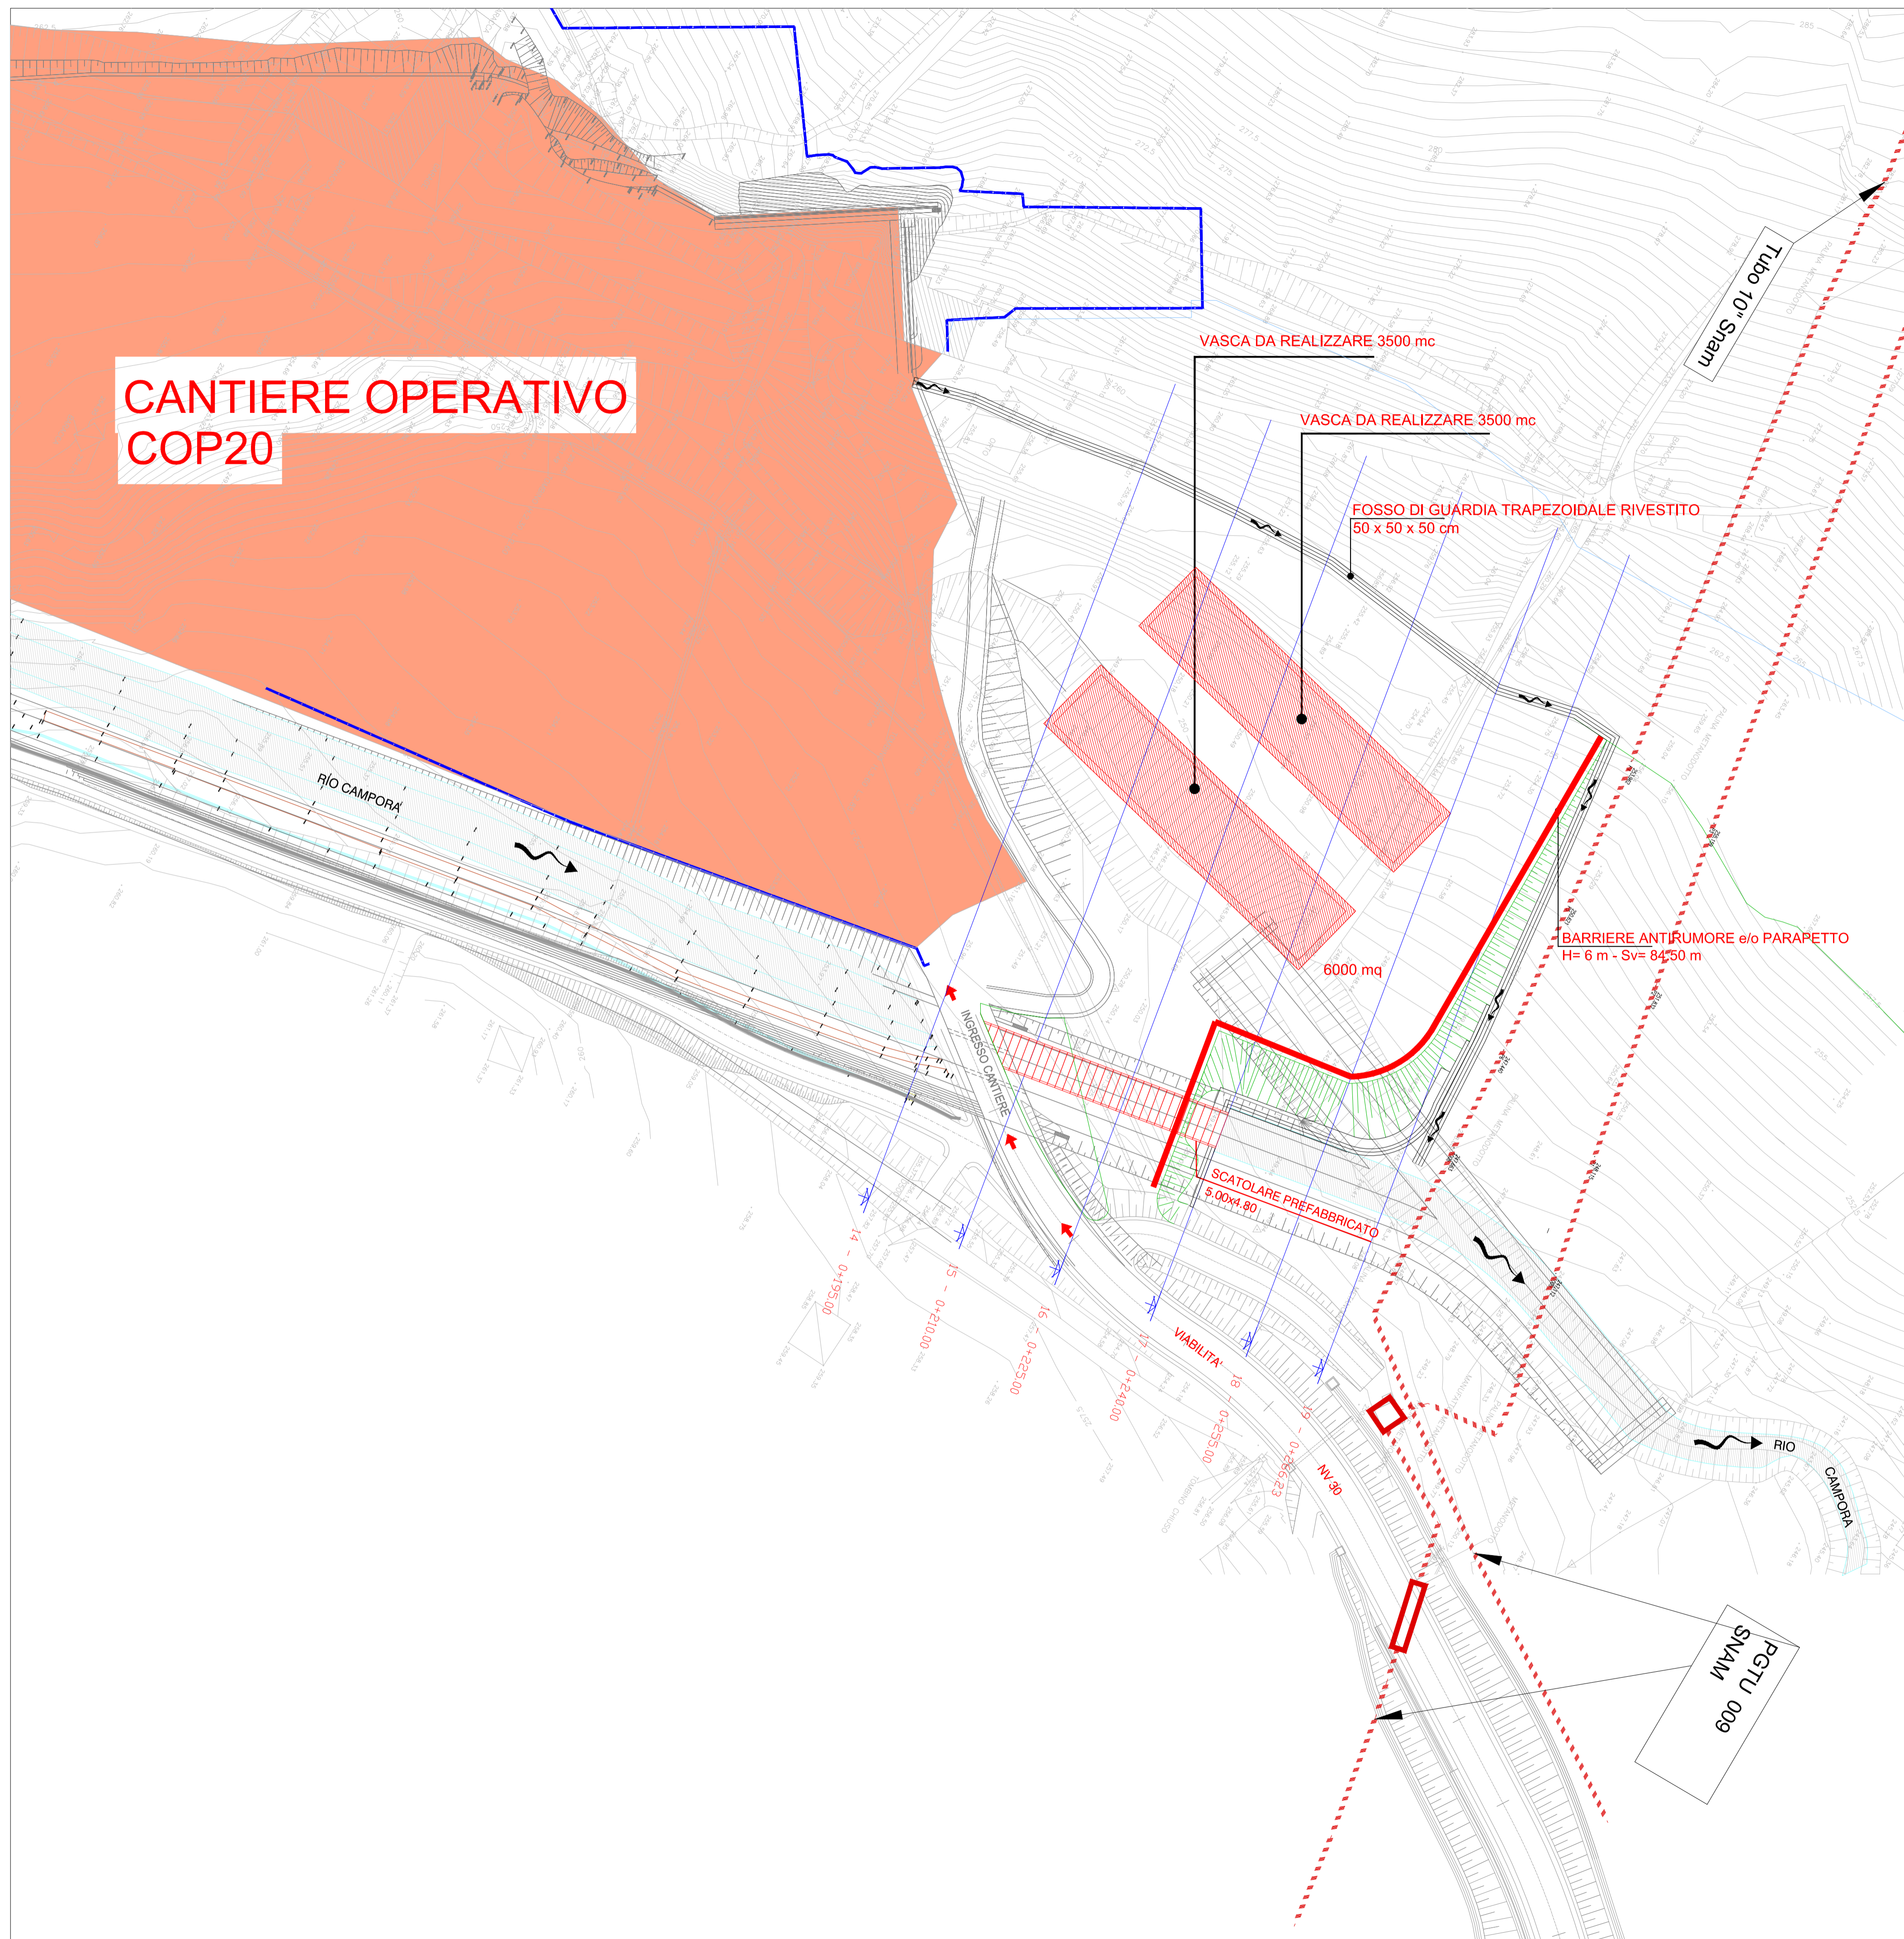

COMMITTENTE:



ALTA SORVEGLIANZA:



GENERAL CONTRACTOR:



INFRASTRUTTURE FERROVIARIE STRATEGICHE DEFINITE DALLA
LEGGE OBIETTIVO N.443/01

TRATTA A.V./A.C. TERZO VALICO DEI GIOVI
PROGETTO ESECUTIVO

CANTIERE OPERATIVO RADIMERO COP20

Ampliamento area di cantiere
PLANIMETRIA AMPLIAMENTO CANTIERE
STRALCIO DI DETTAGLIO

GENERAL CONTRACTOR Consorzio Cociv Ing. N. Maestro		DIRETTORE LAVORI		SCALA: 1:200
COMMESSA IG51	LOTTO 00	FASE E	ENTE CV	TIPO DOC. P9
OPERA/DISCIPLINA CA2001		PROGR. 008	REV. A	

PROGETTAZIONE							
Rev.	Descrizione emissione	Redatto	Data	Verificato	Data	Progettista Integratore	Data
A00	Prima Emissione	COCIV	20/02/2018	COCIV	20/02/2018	A. Mancarella	20/02/2018