



Focus piazzali

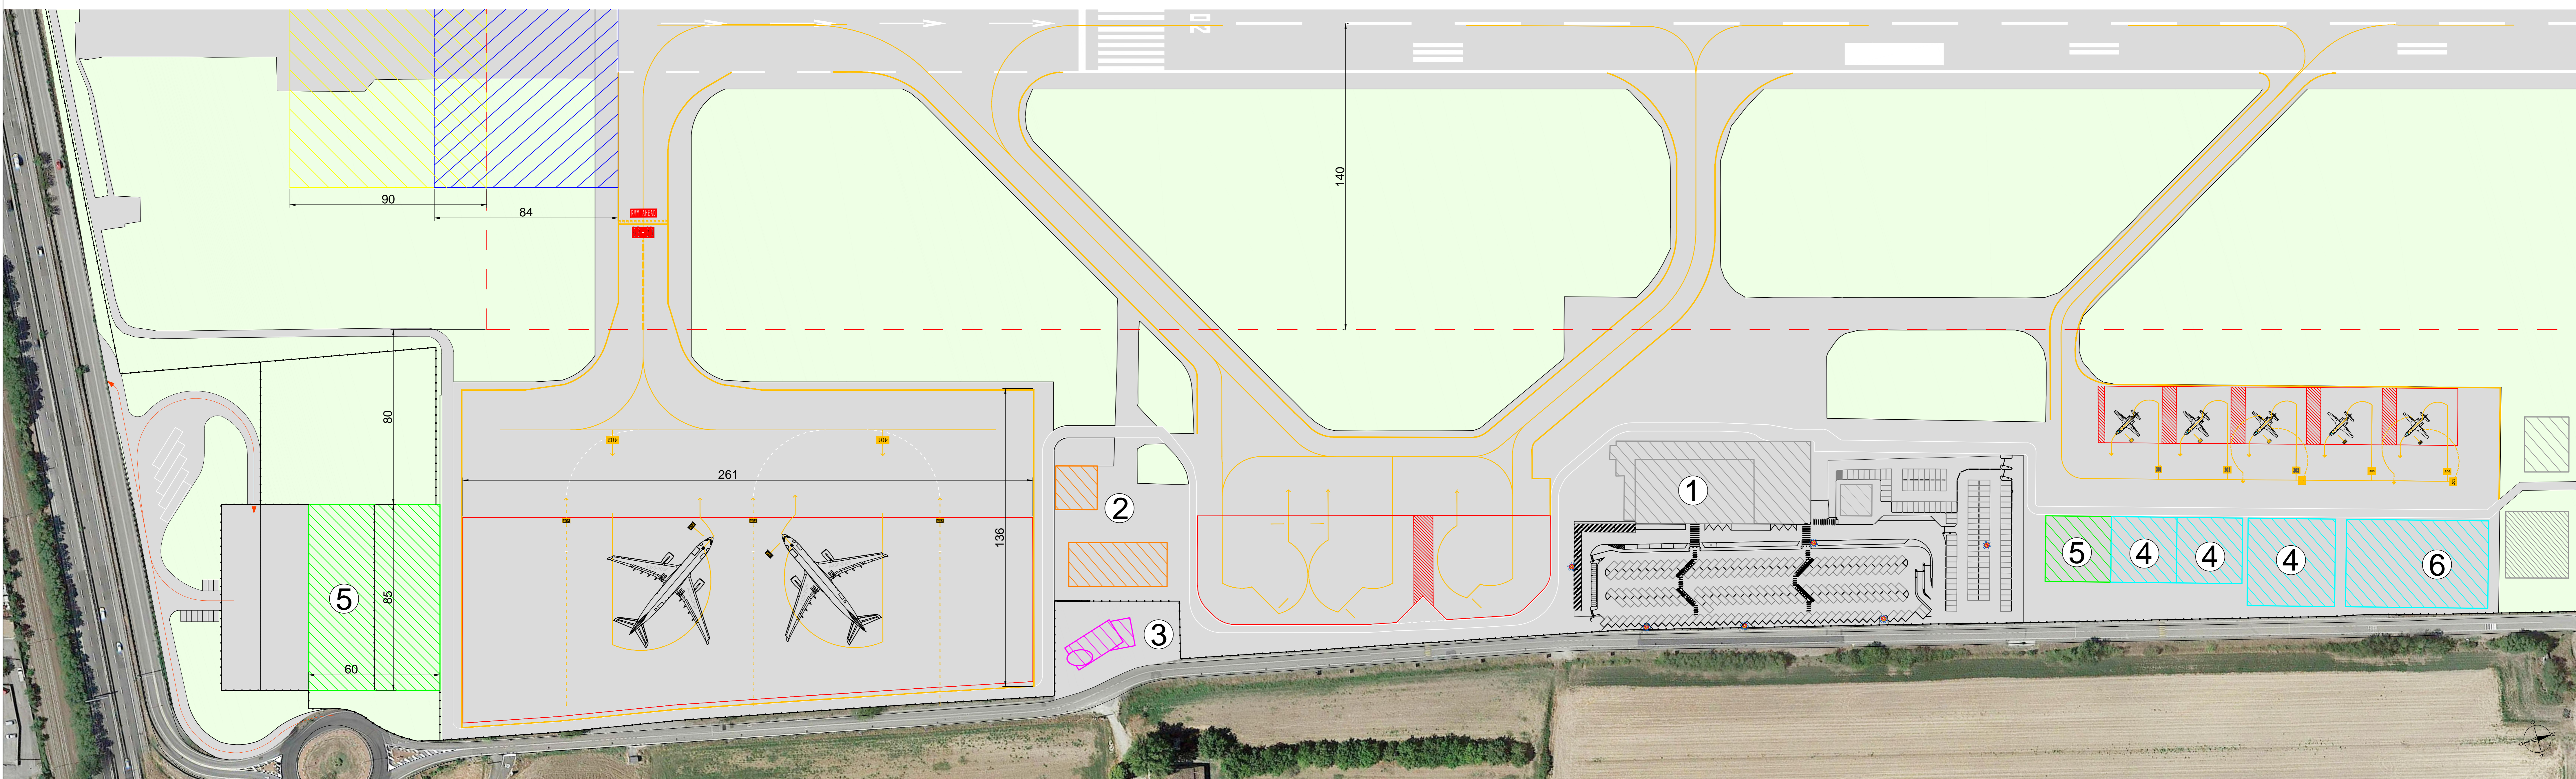

Focus testata Nord

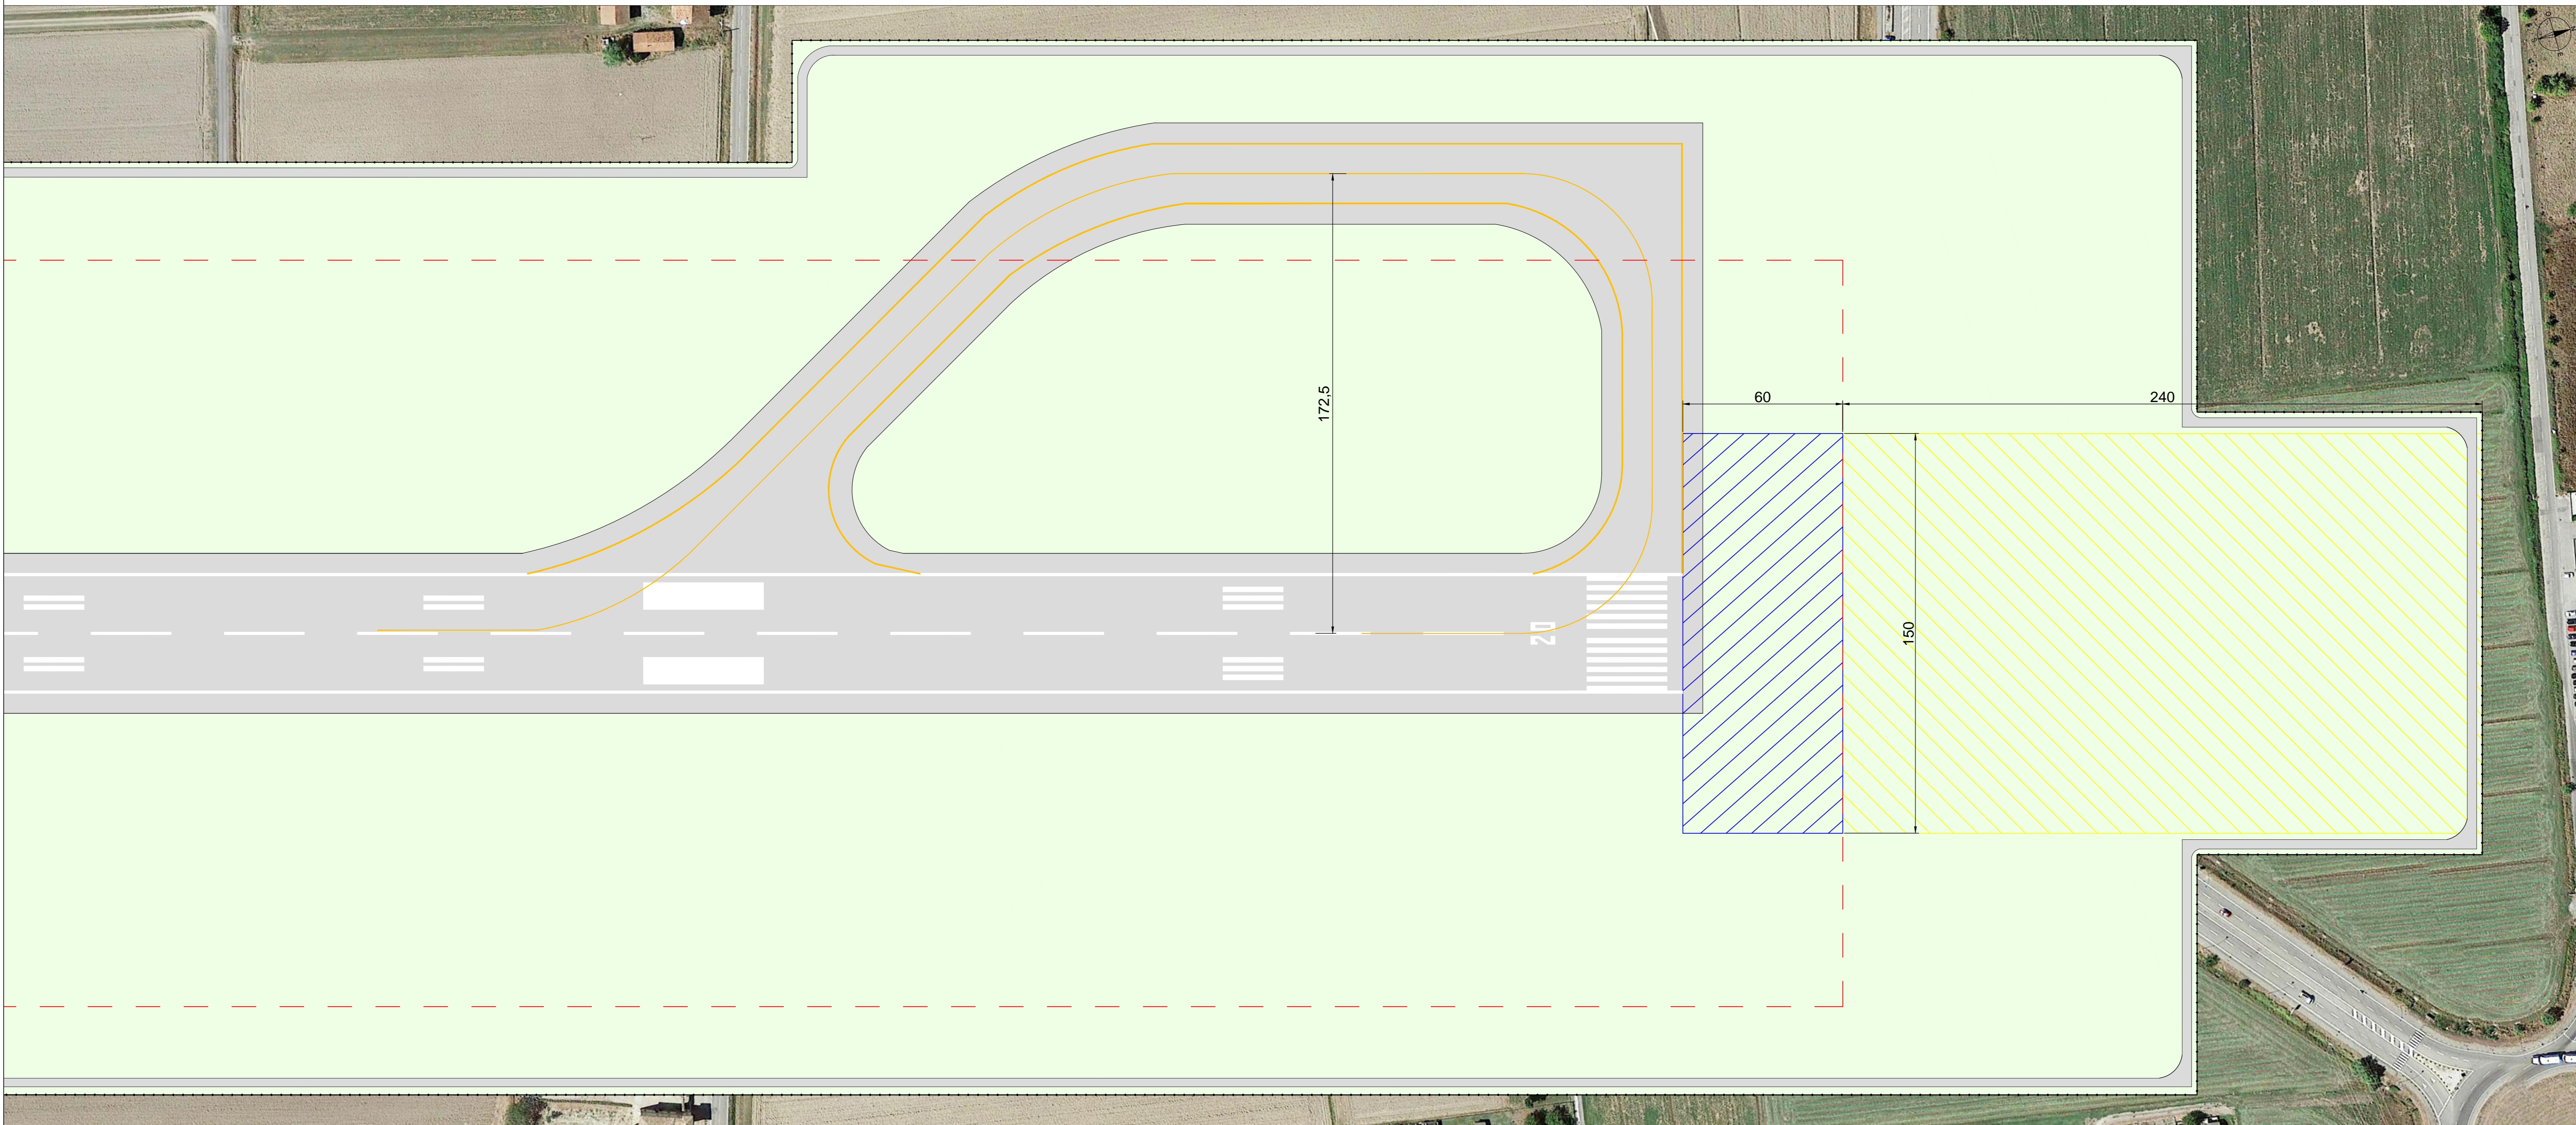

LEGENDA CROMATICA

Polo cargo		CWY	
Aviazione Generale		Recinzione	
Aerostazione		Strip	
Torre di controllo		LEGENDA NUMERICA	
Vigili del fuoco		1	Aerostazione
Resa		2	Vigili del Fuoco
		3	Torre di controllo
		4	Hangar privato A.G
		5	Hangar cargo
		6	Hangar A.G

SO.GE.A.P. AEROPORTO DI PARMA

So.Ge.A.P. Aeroporto di Parma - Società per la gestione S.p.A.
Via Lino Ferretti 50/A 43126 Parma - Tel. +39.0521.9515 - Fax +39.0521.98394

PIANO DI SVILUPPO AEROPORTUALE MASTERPLAN 2018 - 2023

COMMITTENTE

Presidente Giulio Della Riva Pini	So.Ge.A.P. - Aeroporto di Parma - Società per la Gestione S.p.A.
Amministratore Delegato Francesco P. Wendler	Responsabile Amministrazione Finanza e Controllo Francesco P. Wendler
Operational Manager (P.A. Area Movimento e Terminali) Roberto Orzi	Quality Manager Giuseppe Bianchi
Chief of Compliance and Safety Manager Guido Marzulli	Project & Maintenance Manager (P.M. Progettazione e Manutenzione Infrastruttura e Servizi) Piero Ciarra
Project & Maintenance Manager (P.M. Progettazione e Manutenzione Infrastruttura e Servizi) Piero Ciarra	Training Manager Vincenzo Cicco
Training Manager Vincenzo Cicco	Security Manager Giuseppe Bianchi

Accountable Manager
Francesco P. Wendler

Safety & Compliance Monitoring Manager
Quality Manager
Piero Ciarra

Project & Maintenance Manager
Piero Ciarra

DESCRIZIONE ELABORATO
INDICAZIONE DELLE DESTINAZIONI D'USO

DATA	REDAZIONE	COLLABORAZIONI PRELIMINARI	SCALA
20.07.2018	So.Ge.A.P. S.p.A	Di Gregorio Associati	1:1000
	ART.	Ingr. Pierangelo Marinoni	

Elaborato 6