


LEGENDA

- Approach surface
- Take off climb surface
- Transitional surface
- Inner horizontal surface
- Conical surface
- Resa
- CWY
- Recinzione
- Strip

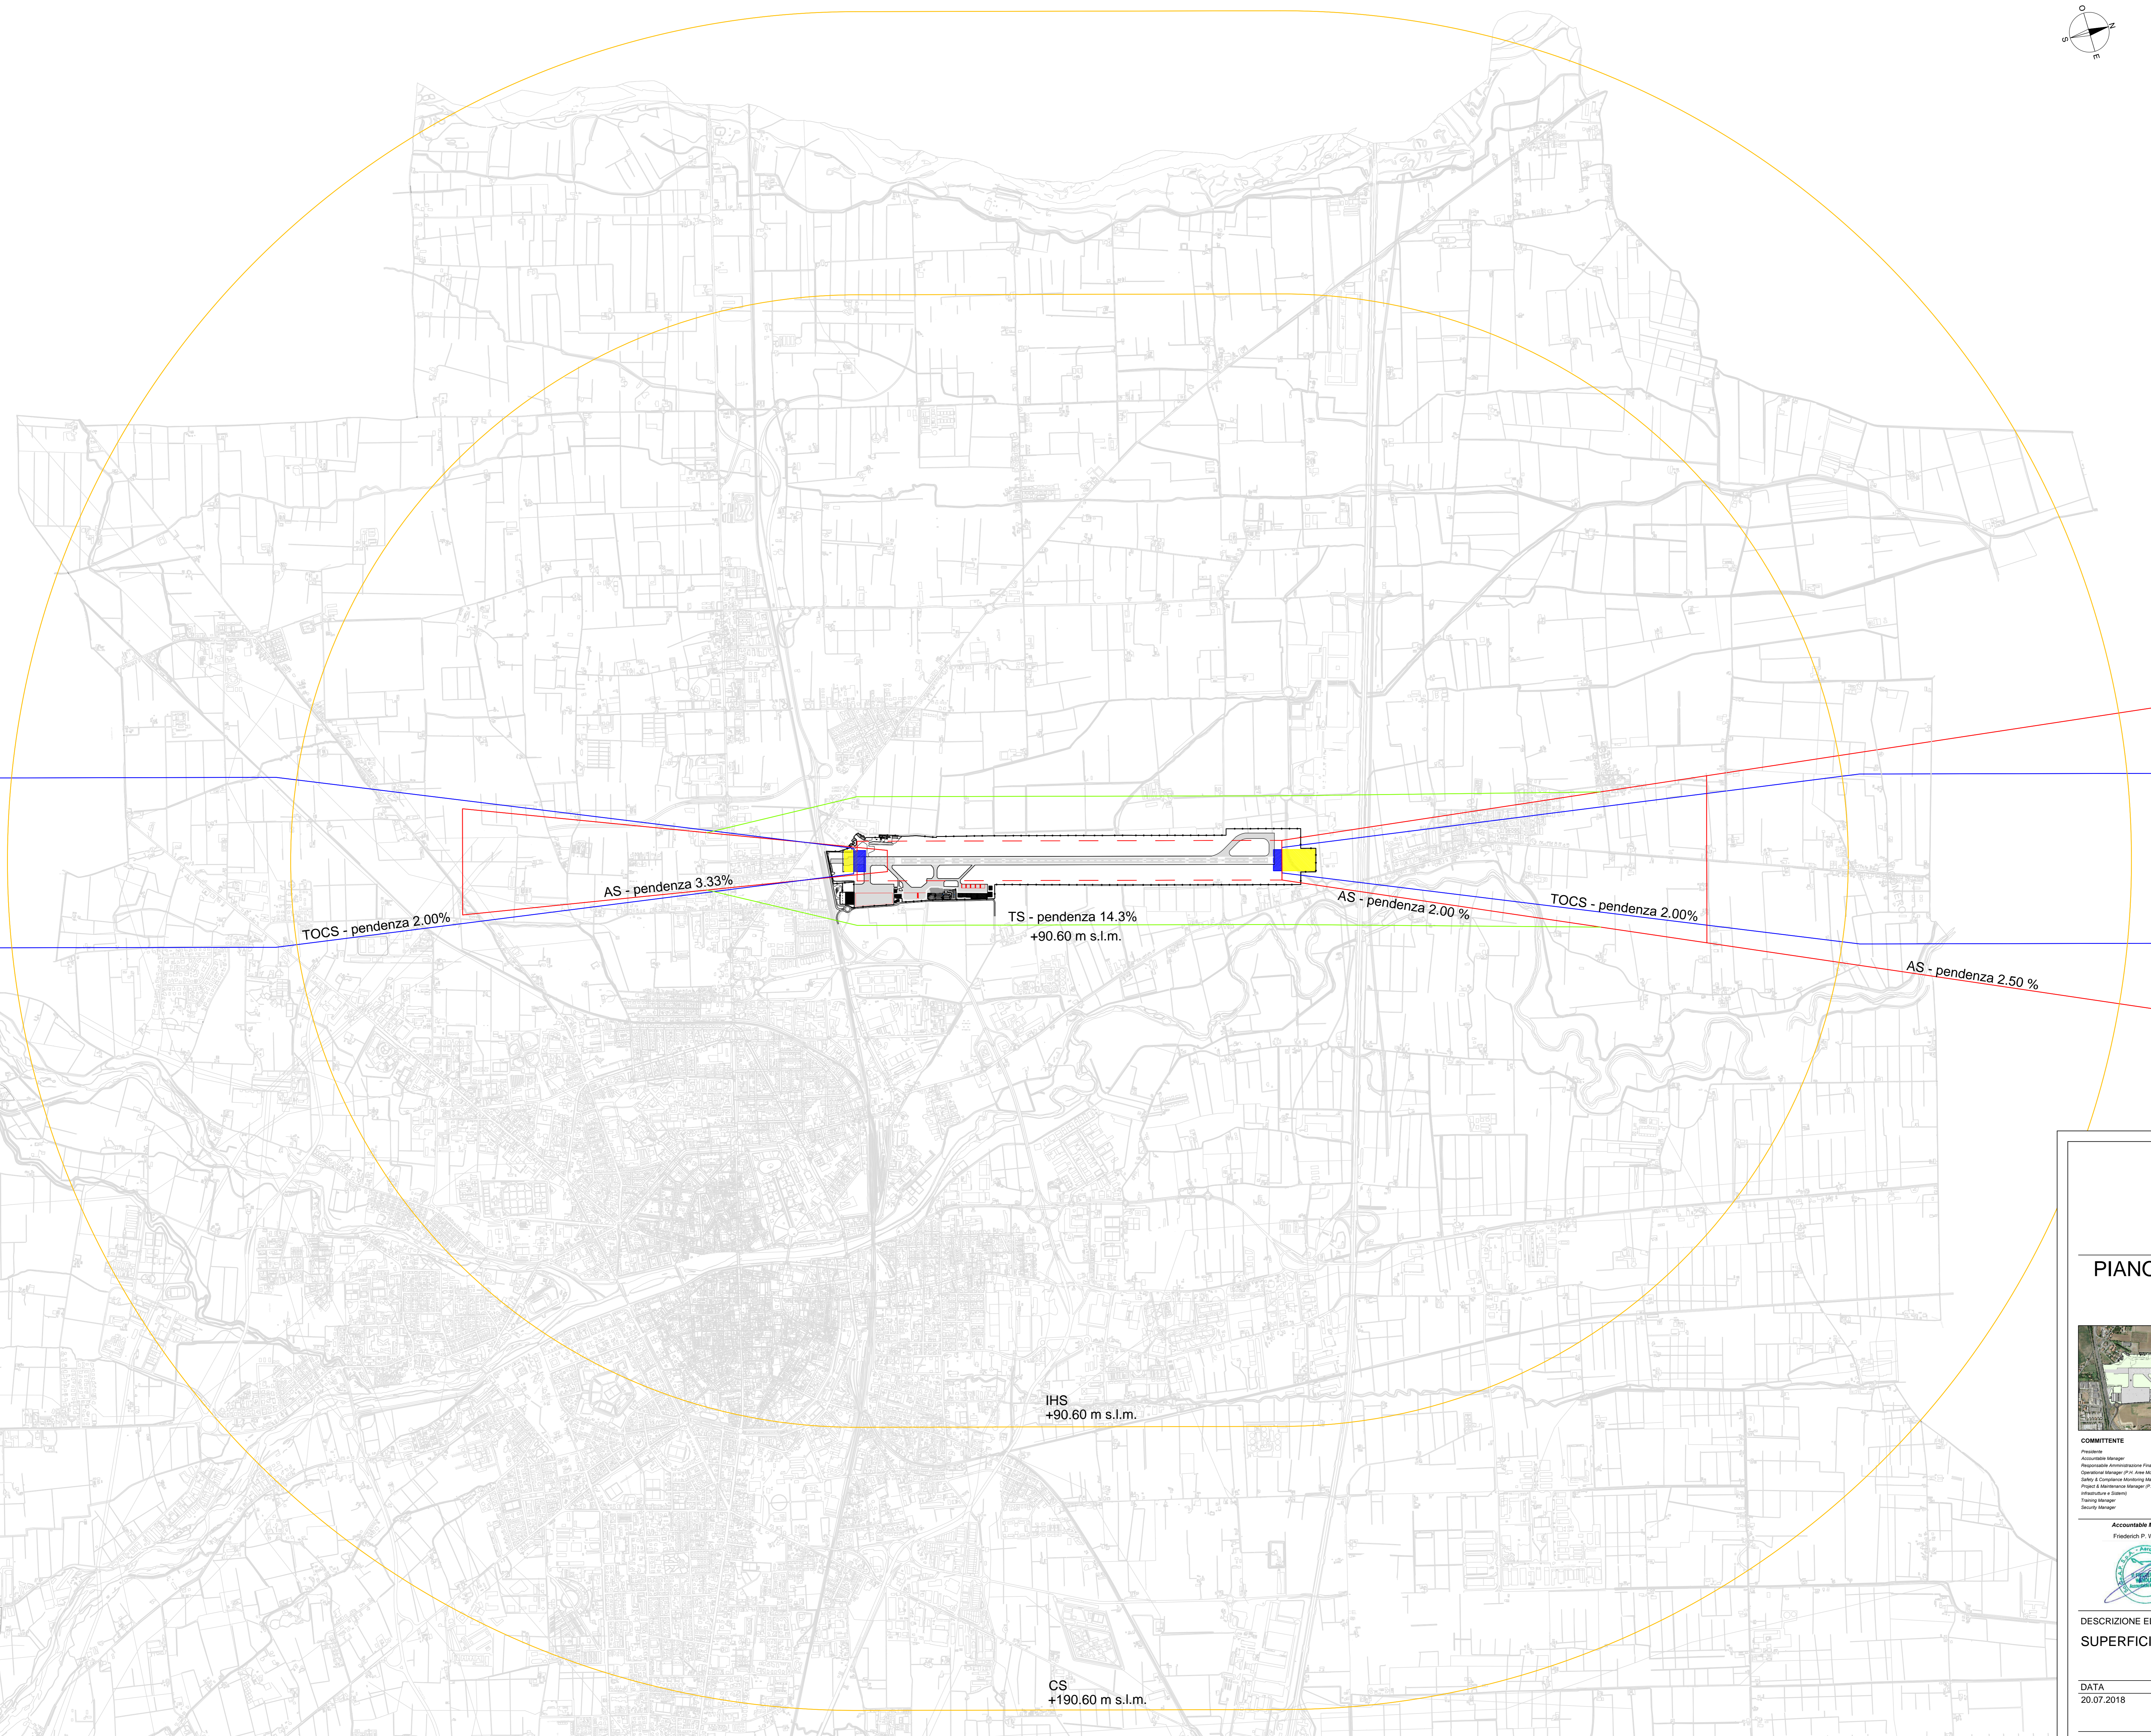

So.Ge.A.P. Aeroporto di Parma - Società per la gestione S.p.A.
Via Lucio Ferrati 50/A-43126 Parma - Tel. +39 0521 56115 - Fax +39 0521 980394

PIANO DI SVILUPPO AEROPORTUALE MASTERPLAN 2018 - 2023



COMMITTENTE	So.Ge.A.P. Aeroporto di Parma - Società per la Gestione S.p.A.
Presidente	Giuseppe Pini
Accountable Manager	Francesco P. Wendler
Rispondibile Amministrativa Finanza e Controllo	Michele Orzi
Quality Manager (P.H. per Sicurezza e Tecnico)	Giuseppe Bianchi
Strip & Compliance Monitoring Manager - Quality Manager	Piero Talenti
Project & Maintenance Manager (P.H. Progettazione e Manutenzione)	Fabio Grande
Protezione e Sistemi	Umberto Cipriani
Training Manager	Umberto Cipriani
Security Manager	Giuseppe Bianchi

Accountable Manager Francesco P. Wendler	Safety & Compliance Monitoring Manager Quality Manager Piero Talenti	Project & Maintenance Manager Fabio Grande

DESCRIZIONE ELABORATO
SUPERFICI DI LIMITAZIONE OSTACOLI

DATA 20.07.2018	REDAZIONE So.Ge.A.P. S.p.A.	COLLABORAZIONI PRELIMINARI Di Gregorio Associati	SCALA 1:15000
		ART. Ing. Pierangelo Marinoni	