



Verifica stands self manoeuvring

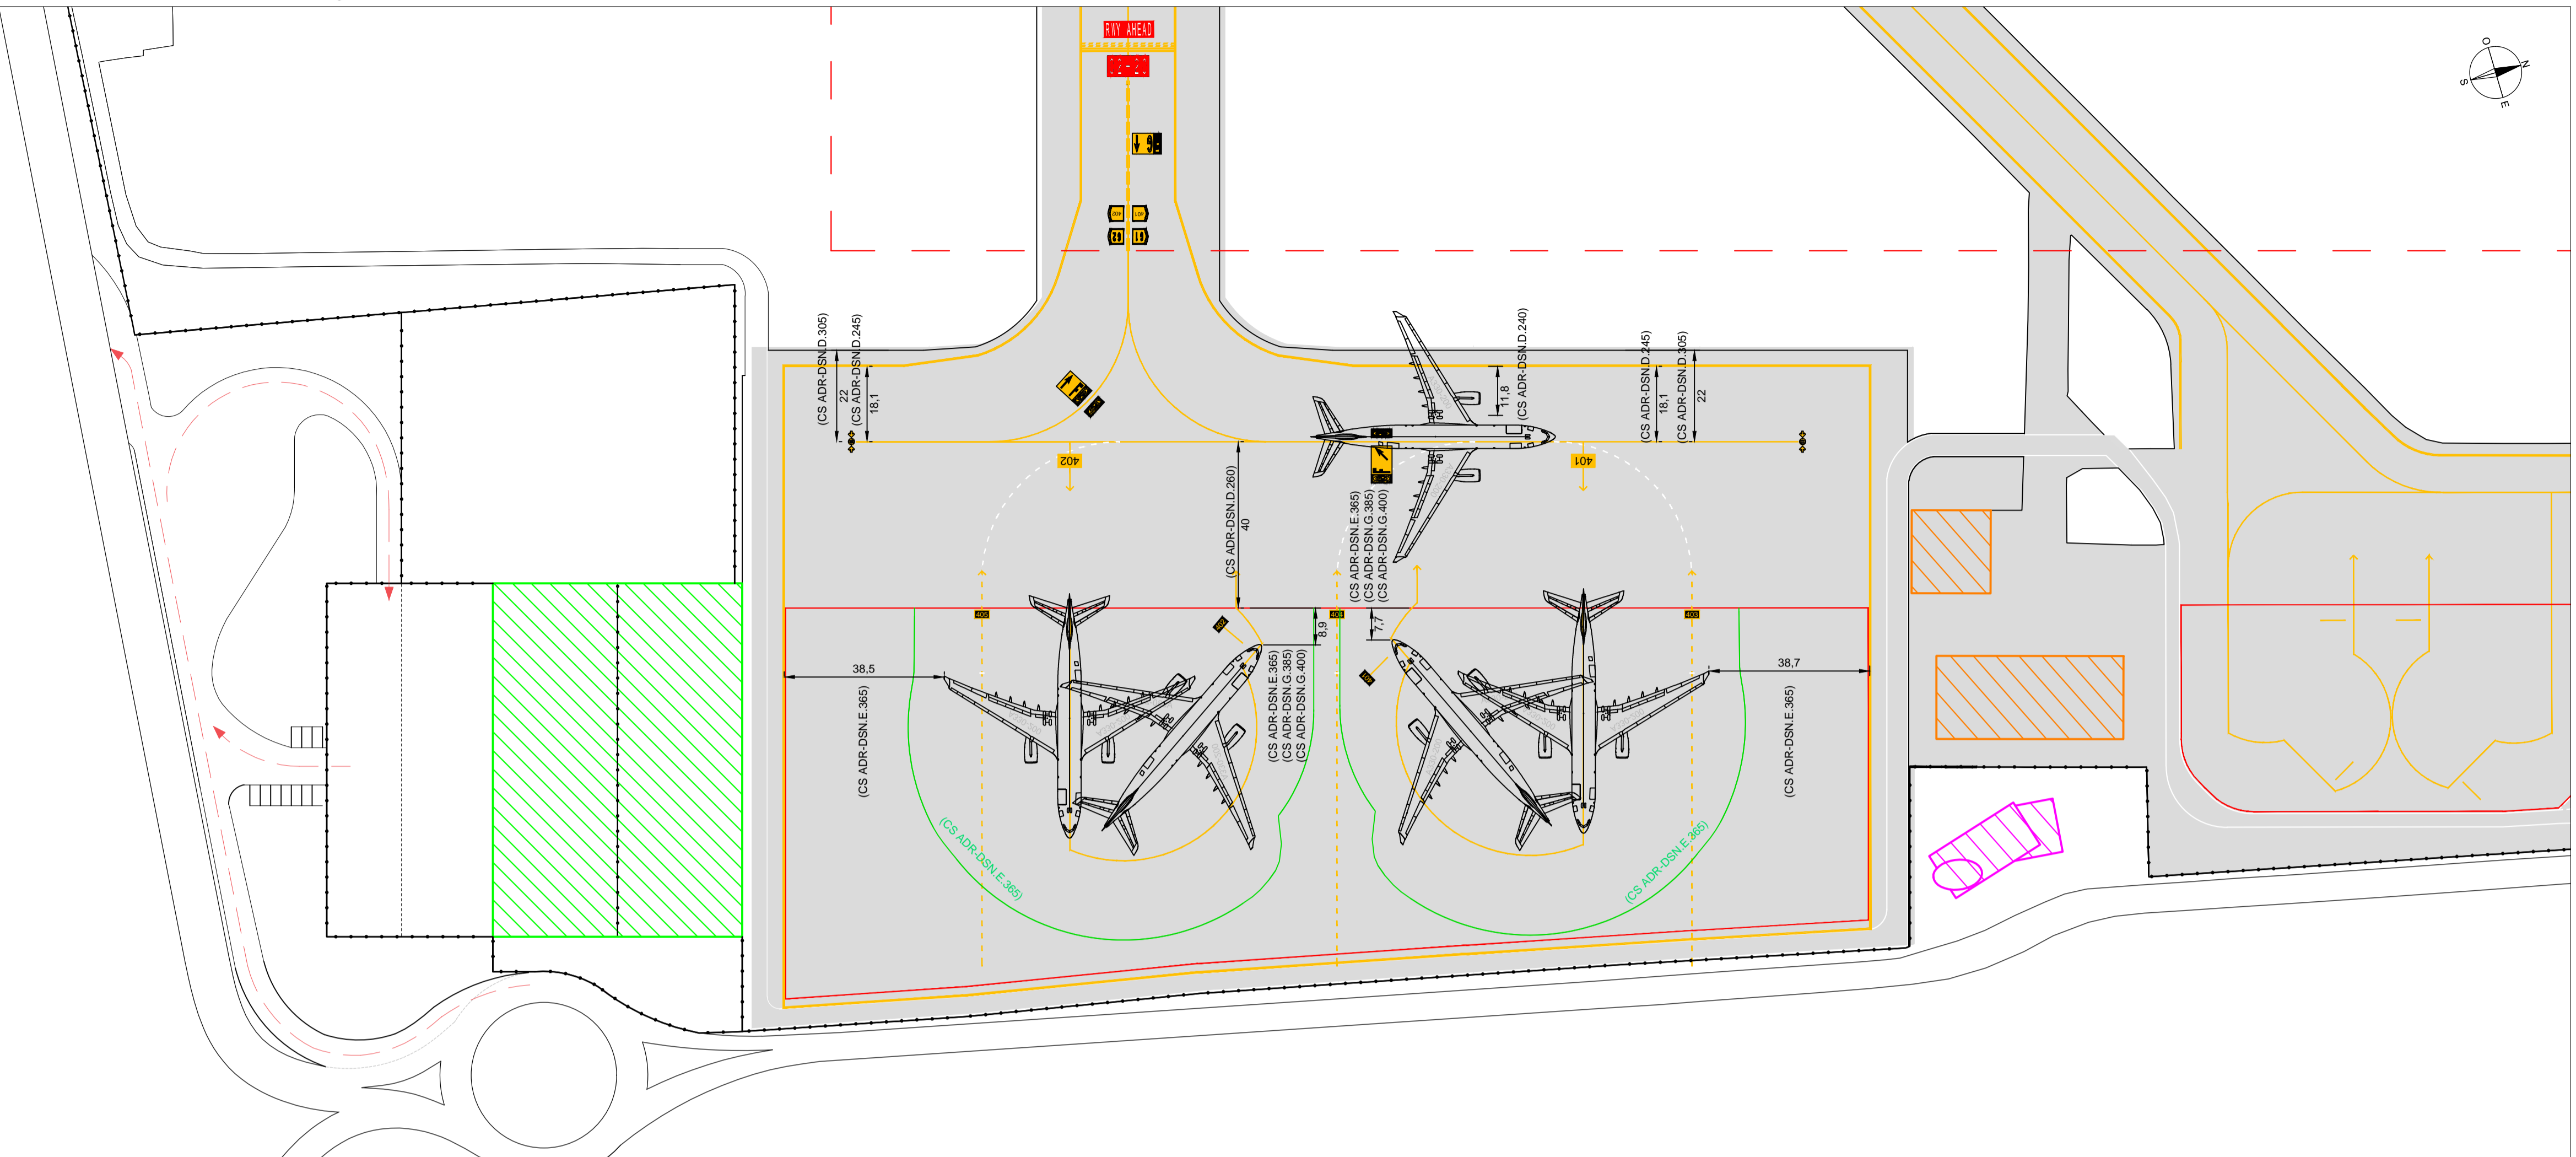

- LEGENDA**
- Polo cargo
 - Torre di controllo
 - Vigili del fuoco
 - Recinzione
 - Strip
 - Clearance max ingombro a/m

Verifica stands push back

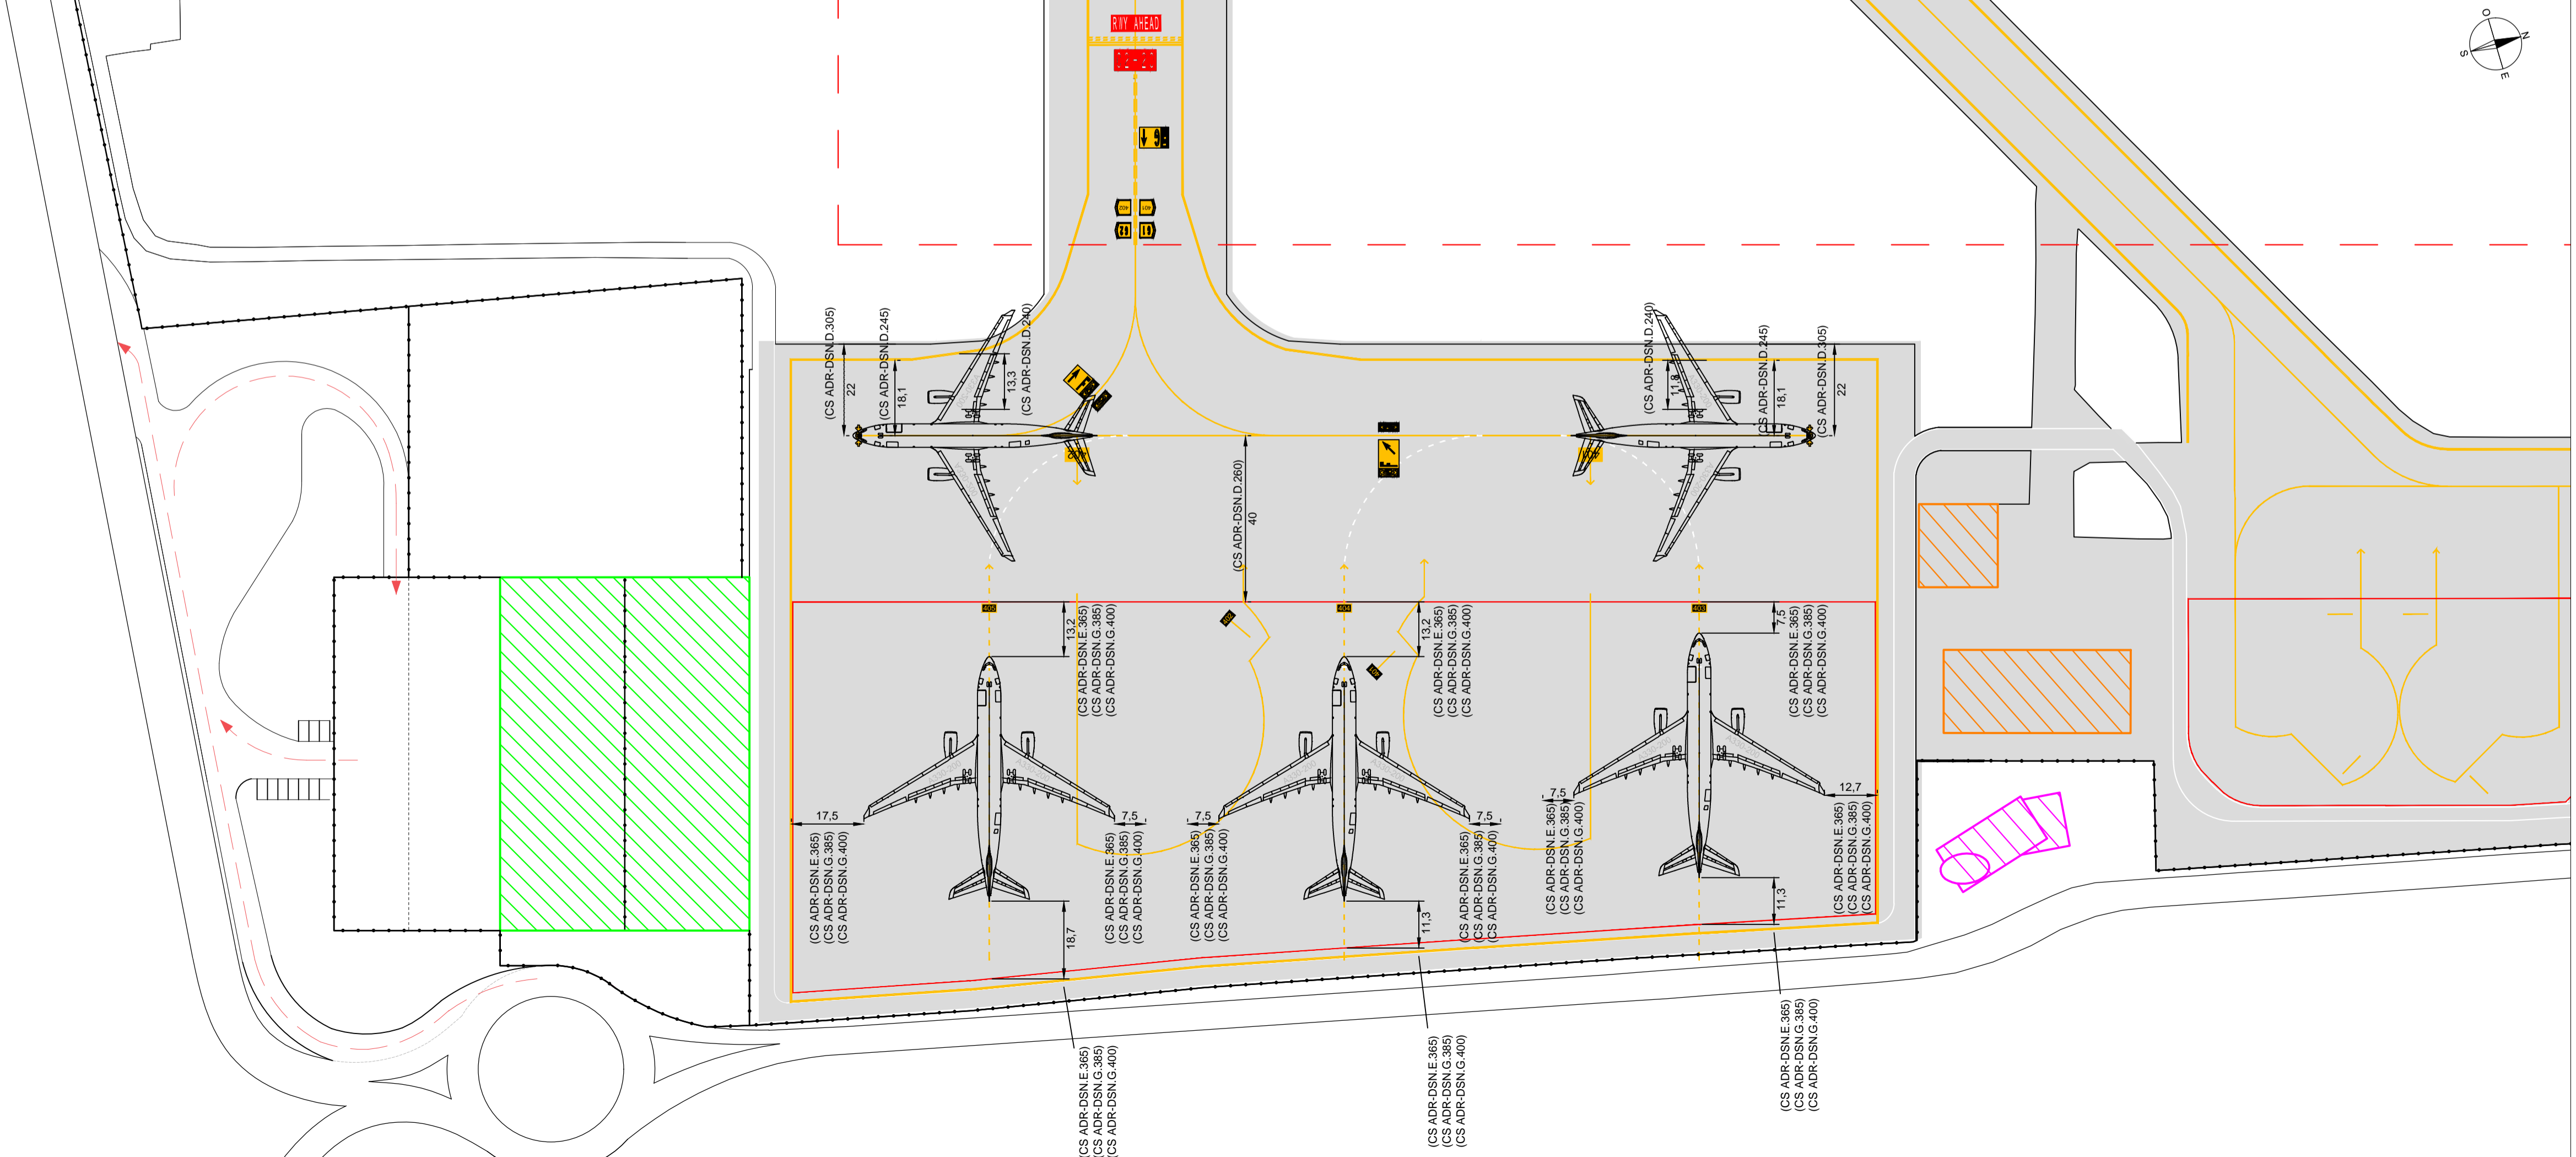



So.Ge.A.P. Aeroporto di Parma - Società per la gestione S.p.A.
Via Licinio Ferretti 50/A 43126 Parma - Tel. +39.0521.9515 - Fax +39.0521.980394

PIANO DI SVILUPPO AEROPORTUALE

MASTERPLAN

2018 - 2023

COMMITTENTE

So.Ge. A.P. Aeroporto di Parma - Società per la Gestione S.p.A.

Presidente
Guido Dalla Rosa Prati

Accountable Manager
Friederich P. Wender

Responsabile Amministrazione Finanza e Controllo
Marcello Orzi

Operational Manager (P.H. Area Movimento e Terminal)
Gianfranco Bianchi

Safety & Compliance Monitoring Manager - Quality Manager
Pietro Tallento

Project & Maintenance Monitoring Manager (P.H. Progettazione e Manutenzione Infrastrutture e Sistemi)
Fabio Grande

Training Manager
Viviana Ciripa

Security Manager
Gianfranco Bianchi

Accountable Manager
Friederich P. Wender

Safety & Compliance Monitoring Manager
Quality Manager
Pietro Tallento

Project & Maintenance Manager
Fabio Grande





DESCRIZIONE ELABORATO

VERIFICA AERONAUTICA APRON 400

Elaborato 9.2

DATA	REDAZIONE	COLLABORAZIONI PRELIMINARI	SCALA
20.07.2018	So.Ge.A.P. S.p.A	Di Gregorio Associati	1:1000
		ART.	
		Ing. Pierangelo Marinoni	