


Area aeroportuale - configurazione stato di progetto

Infrastrutture di volo


- Infrastrutture di volo
- RESA
- Clearway
- STRIP

Edifici aeroportuali

- Fabbricati
- ① Aerostazione
- ② Vigili del Fuoco
- ③ Torre di controllo
- ④ Hangar privato Aviazione Generale
- ⑤ Hangar cargo
- ⑤ Hangar Aviazione Generale

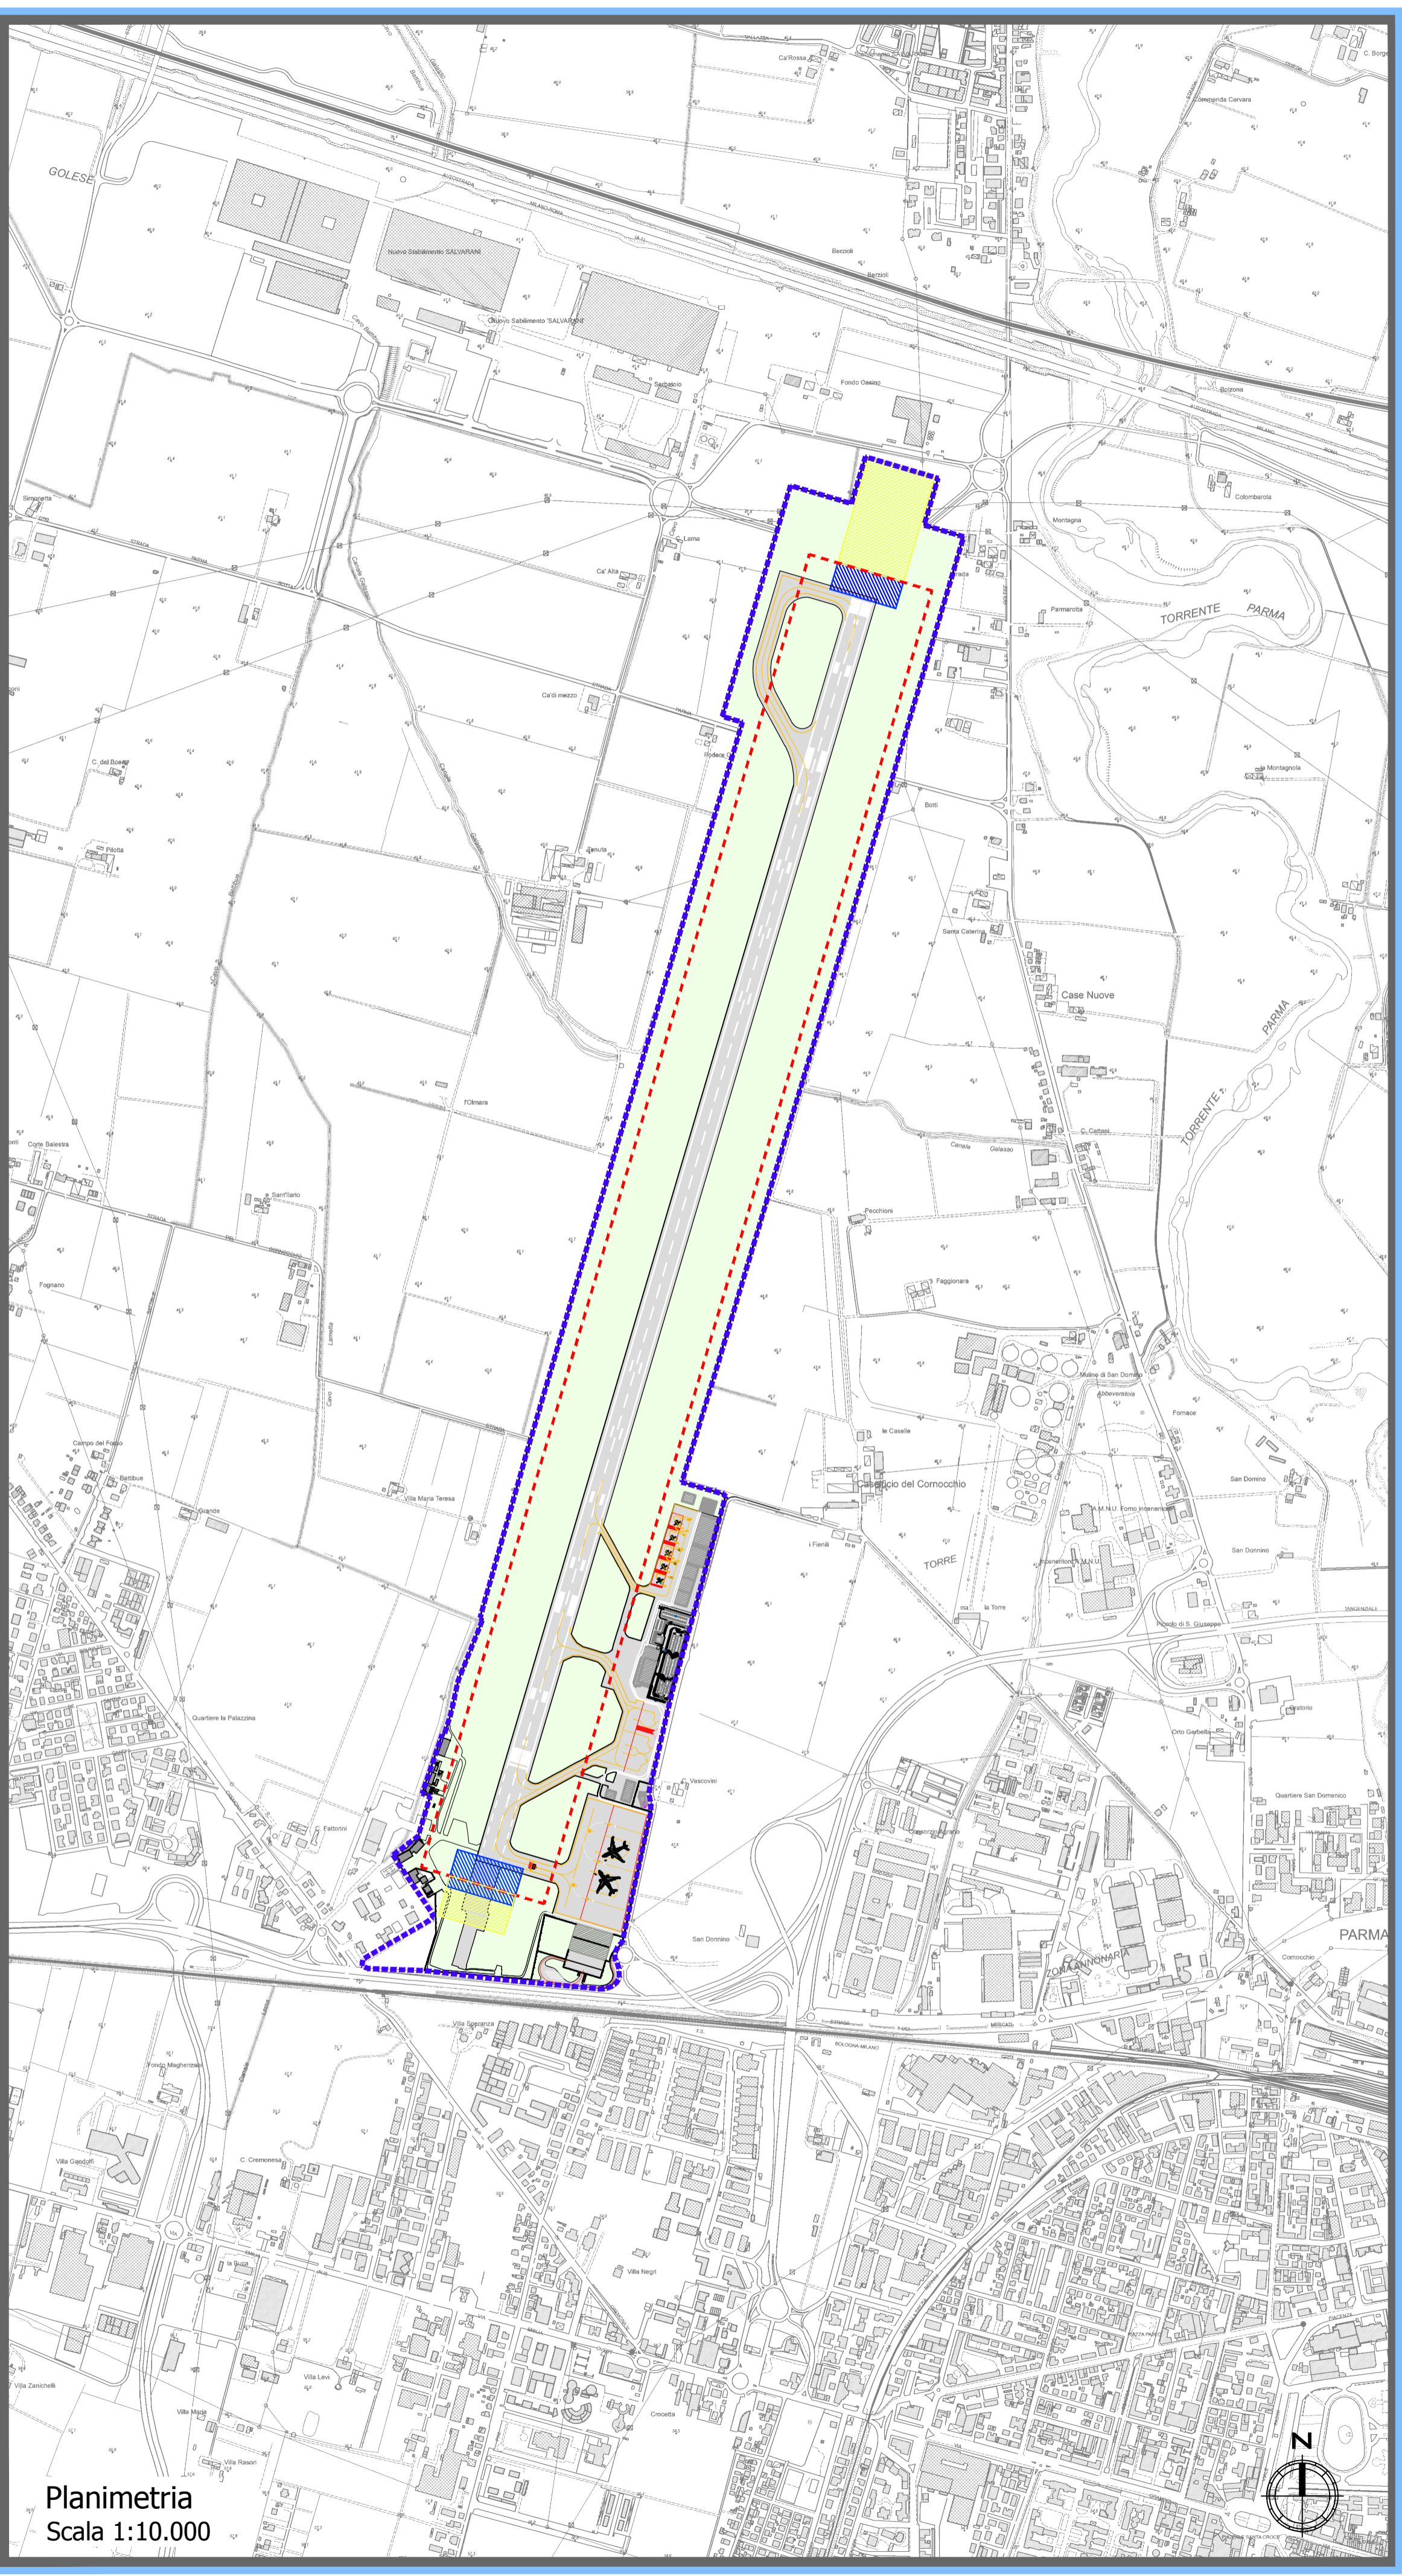

Planimetria
Scala 1:10.000

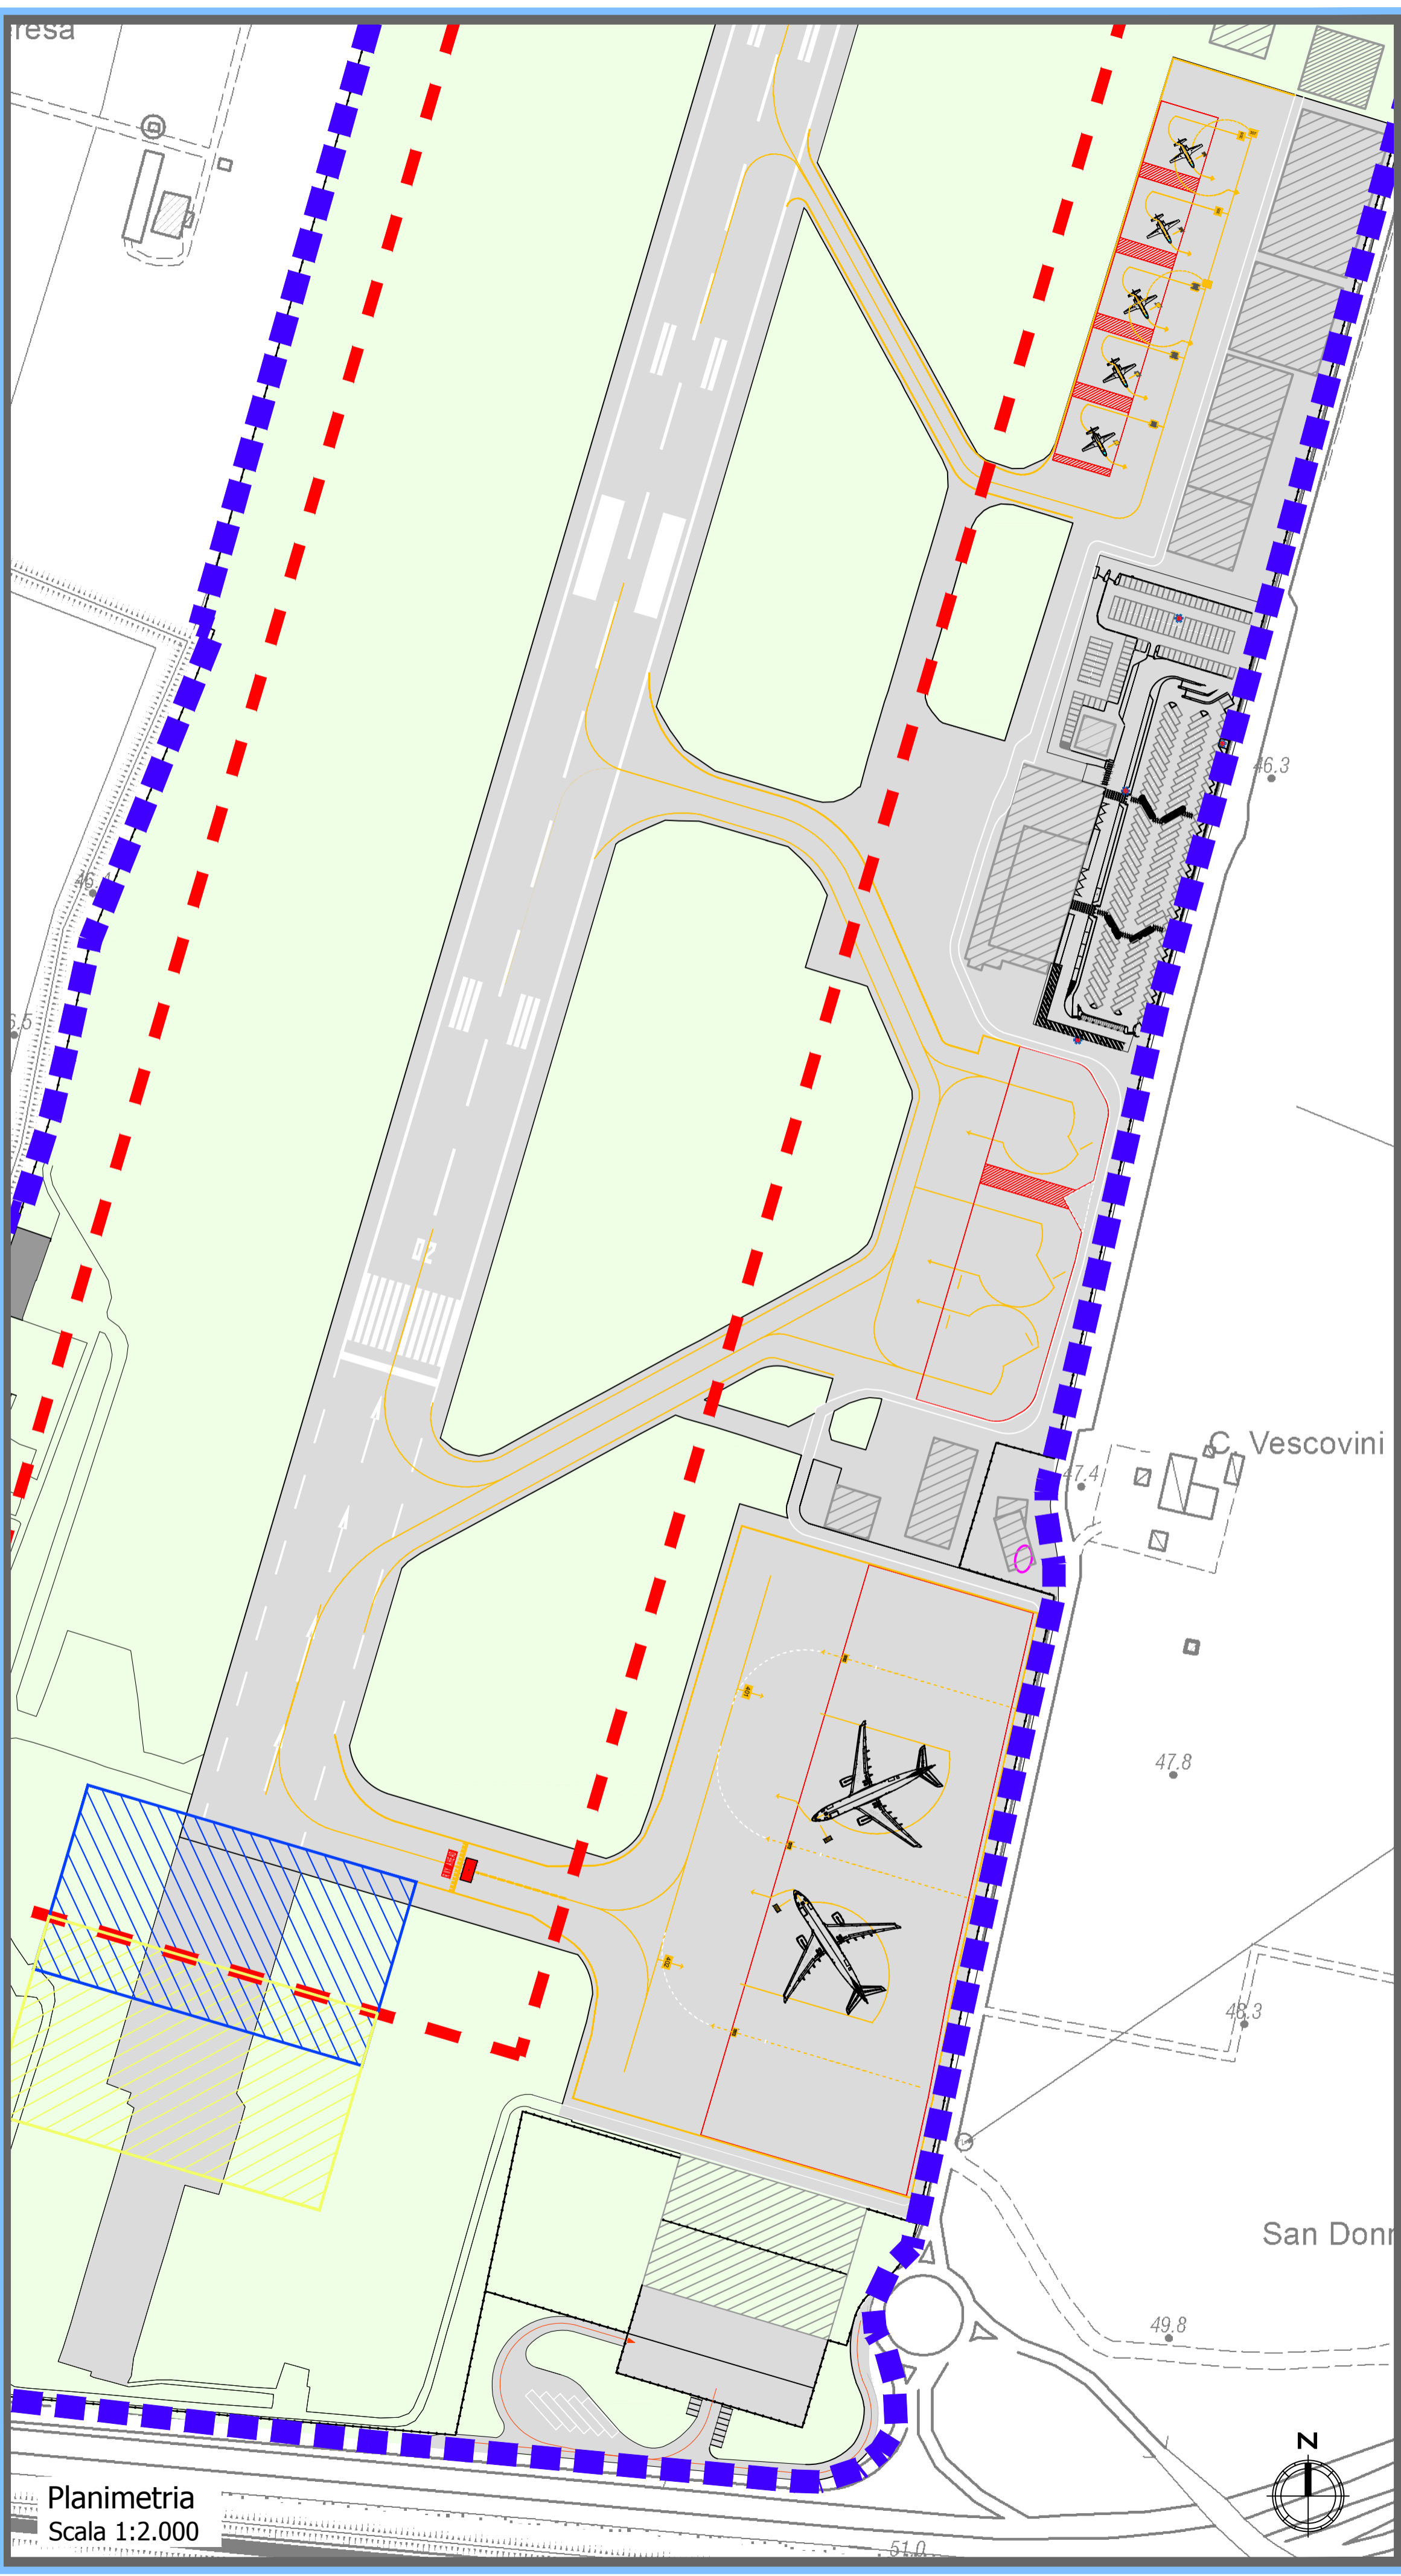


Planimetria
Scala 1:2.000



AEROPORTO DI PARMA
PIANO DI SVILUPPO AEROPORTUALE
MASTERPLAN 2018 - 2023

Relazione paesaggistica

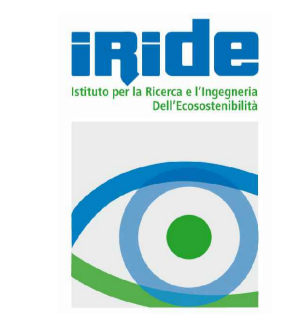

Configurazione infrastrutturale di progetto

Data: Giugno 2018

REL.PAE.
T04

Scala varie