


POTENZIAMENTO PARCO EOLICO NULVI E PLOAGHE 121.5 MW

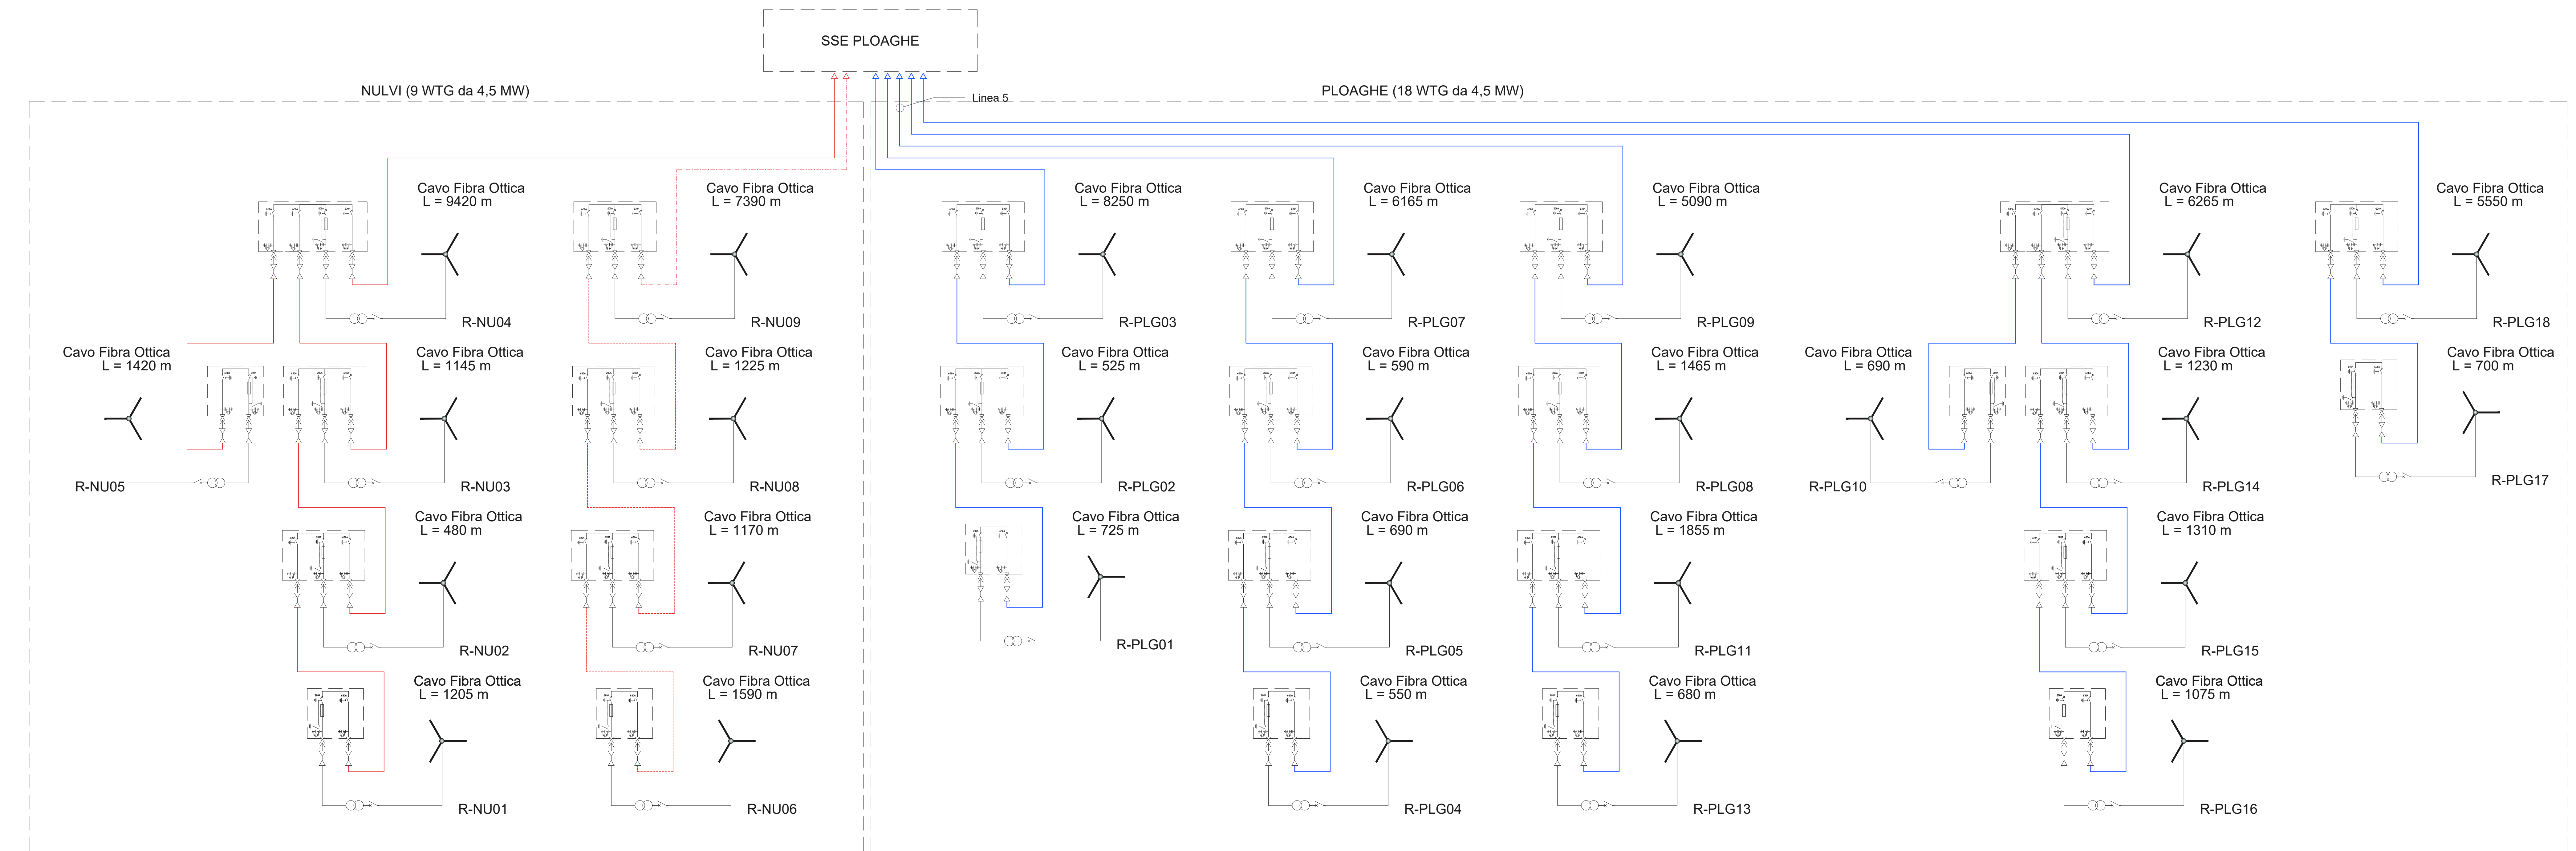

REGIONE SARDEGNA
 Provincia di **SASSARI**
 COMUNI DI NULVI E PLOAGHE

PROGETTO
POTENZIAMENTO PARCO EOLICO NULVI E PLOAGHE

PROGETTO DEFINITIVO

COMMITTENTE

PROGETTISTA

Hydro Engineering s.s.
 di Damiano e Mariano Galbo
 via Rossotti, 39
 91031 Alcamo (TP) Italy

OGGETTO DELL'ELABORATO

SCHEMA A BLOCCHI FIBRA OTTICA PARCO EOLICO

REV.	DATA	ATTIVITA'	REDATTO	VERIFICATO	APPROVATO
0	03/08/2018	PRIMA EMISSIONE	AB	VF	MG

CODICE PROGETTISTA		DATA	SCALA	FORMATO	FOLLIO	CODICE COMMITTENTE				
IMP.	DISC.	TIPO DOC.	PROGR.	REV.	IMP.	DISC.	TIPO DOC.	PROGR.	REV.	
		03/08/2018		A3x4	1 di 1	PLO	ENG	TAV	0092	00

NOME FILE: PLO-ENG-TAV-0092_00.dwg
 ERG Wind Sardegna S.r.l. si riserva tutti i diritti su questo documento che non può essere riprodotto neppure parzialmente senza la sua autorizzazione scritta.