


LEGENDA

- 58 - Numero di sezione e progressiva
- - Posizione aerogeneratori
- R-NU01 - Nome aerogeneratori
- Tratto in rilevato scarpata 2/3
- Tratto in scavo scarpata 1/1

n.b. La larghezza stradale è pari a L=5.00 m

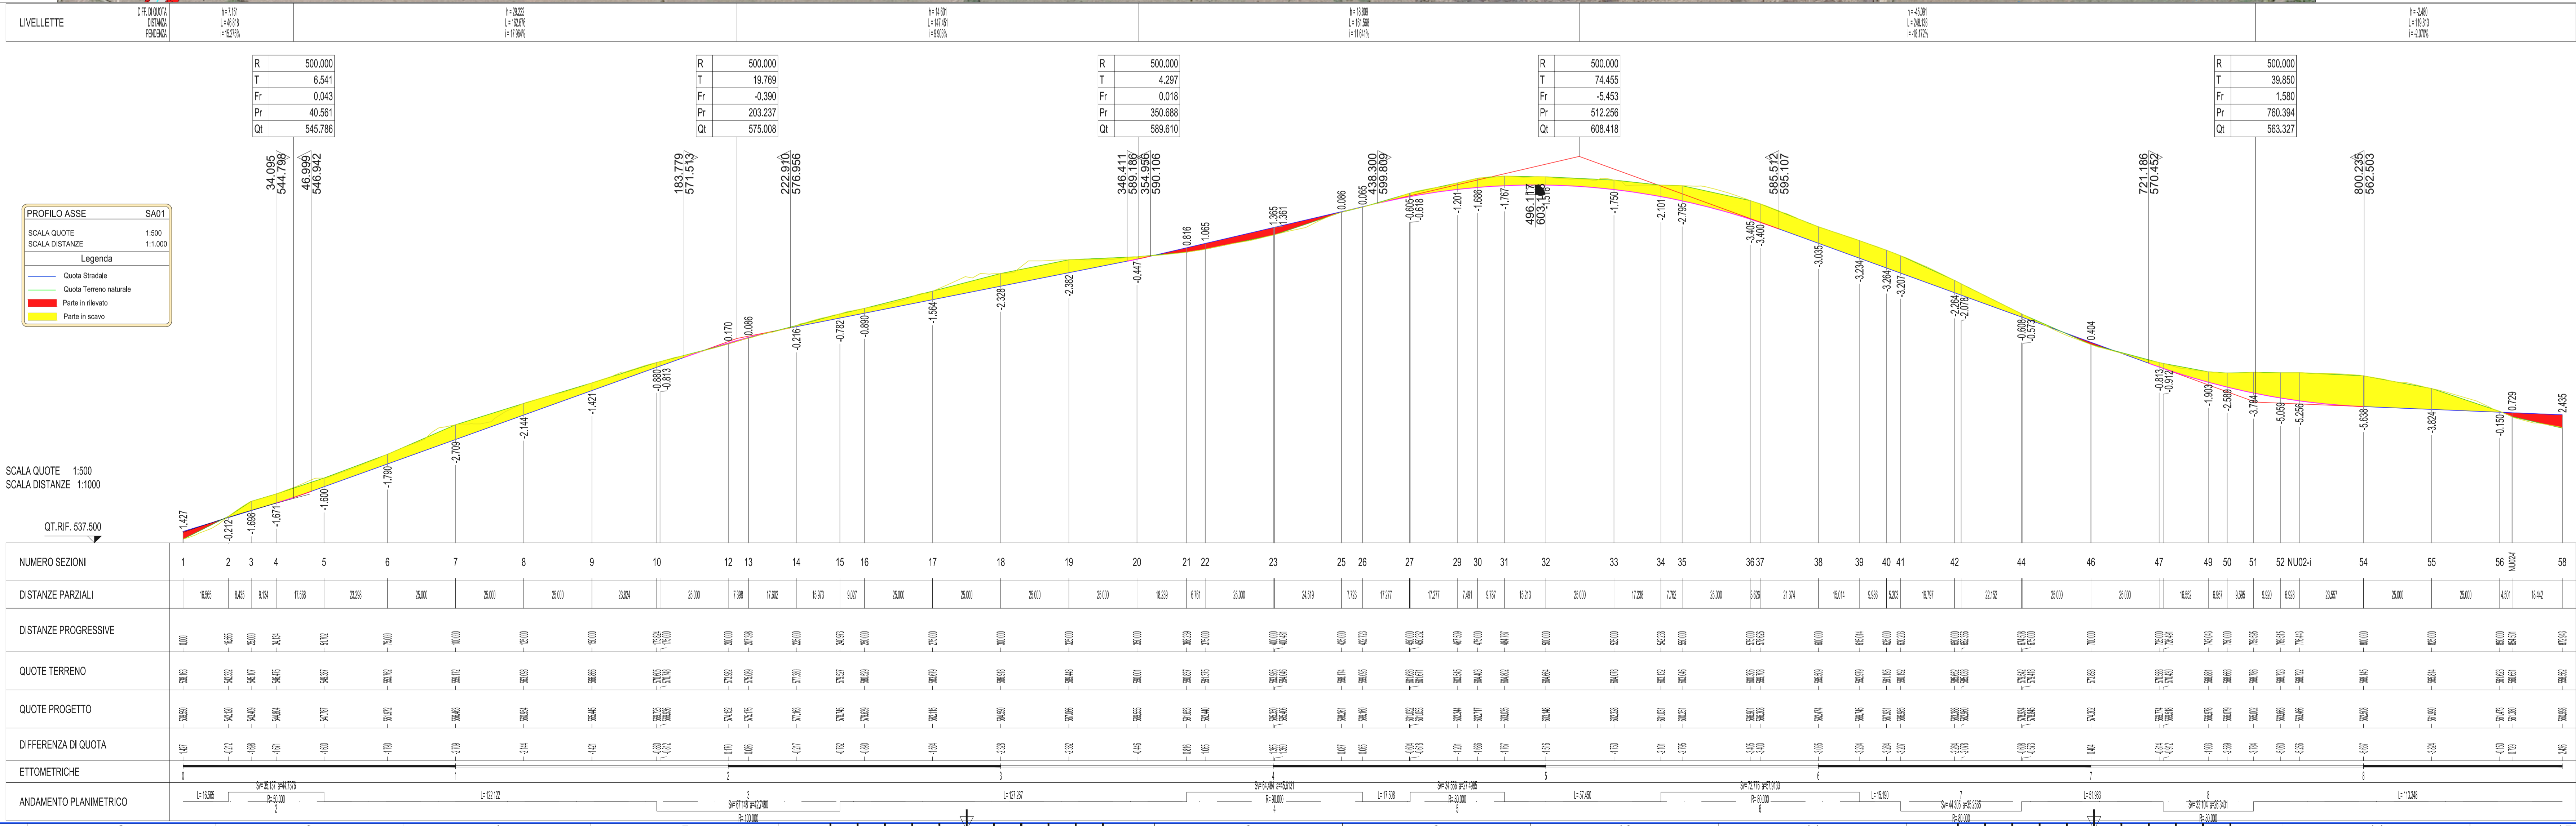

REGIONE SARDEGNA
 Provincia di **SASSARI**
 COMUNI DI NULVI E PLOGAGHE

PROGETTO
POTENZIAMENTO PARCO EOLICO NULVI E PLOGAGHE

PROGETTO DEFINITIVO

COMMITTENTE
ERG Wind Sardegna

PROGETTISTA
Hydro Engineering s.s.
 di Damiano e Mariano Gallo
 via Rossini, 39
 91013 Alcamo (TP) Italy

OGGETTO DELL'ELABORATO
**PLANIMETRIA E PROFILO
 ASSE R-NU02**

REV.	DATA	ATTIVITA'	REDATTO	VERIFICATO	APPROVATO
0	03/08/2018	PRIMA EMISSIONE	PA	VF	MG

CODICE PROGETTISTA	DATA	SCALA	FORMATO	FOLGIO	CODICE COMMITTENTE
	03/08/2018	varie	A2x3	1 di 1	PLO ENG TAV 0098 00

Nome file: PLO-ENG-TAV-0098_00.dwg
 ERG Wind Sardegna S.p.A. si riserva tutti i diritti su questo documento che non può essere riprodotto neppure parzialmente senza la sua autorizzazione scritta.