




PLANIMETRIA R-NU04 - scala 1:1.000

LEGENDA	
100-00	Numero di sezione e progressiva
●	Posizione aerogeneratori
R-NU01	Nome aerogeneratori
Red line	Tratto in rilevato scarpata 2/3
Yellow line	Tratto in scavo scarpata 1/1
n.b. La larghezza stradale è pari a L=5.00 m	

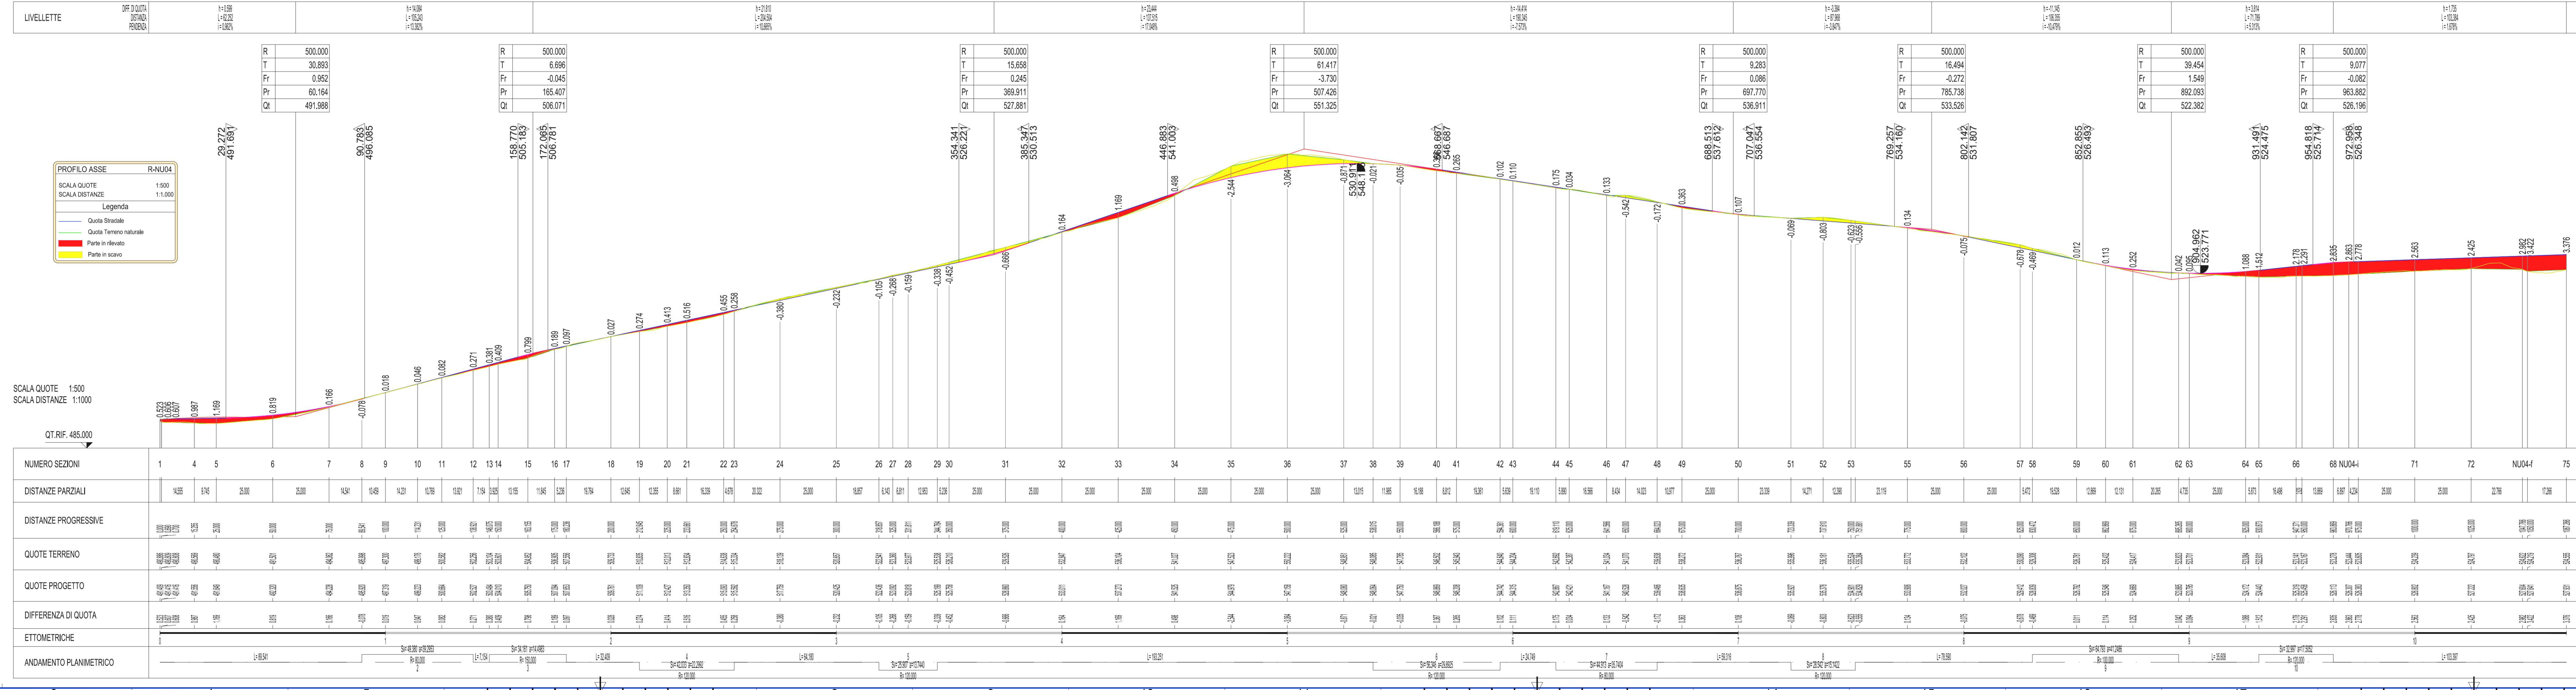

LIVELLE


PROFILO ASSE	
Quota Strada	Quota Terreno naturale
Parte in rilevato	Parte in scavo

SCALA QUOTE 1:500  
SCALA DISTANZE 1:1000

NUMERO SEZIONI	1	4	5	6	7	8	9	10	11	12	13	14	15	16	17	18	19	20	21	22	23	24	25	26	27	28	29	30	31	32	33	34	35	36	37	38	39	40	41	42	43	44	45	46	47	48	49	50	51	52	53	54	55	56	57	58	59	60	61	62	63	64	65	66	68	68 NU04	71	72	NU04	75	
