PLANIMETRIA R-NU07 - scala 1:1.000

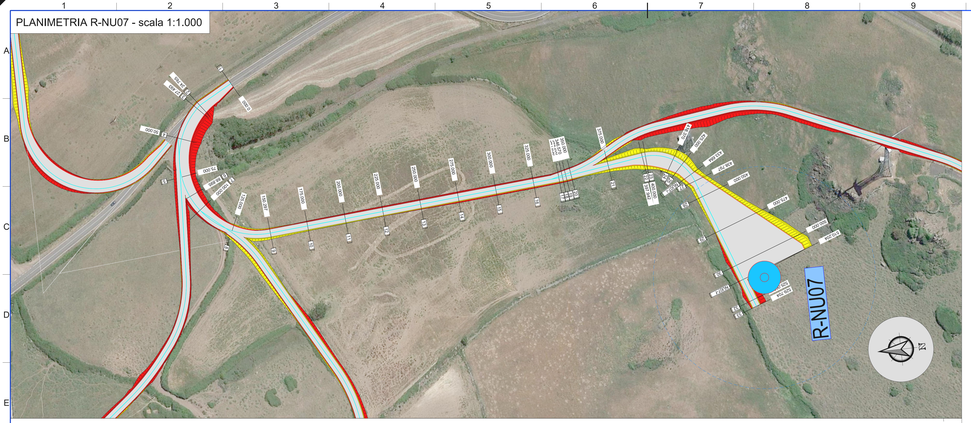

PLANIMETRIA R-NU07 SS127 - scala 1:1.000

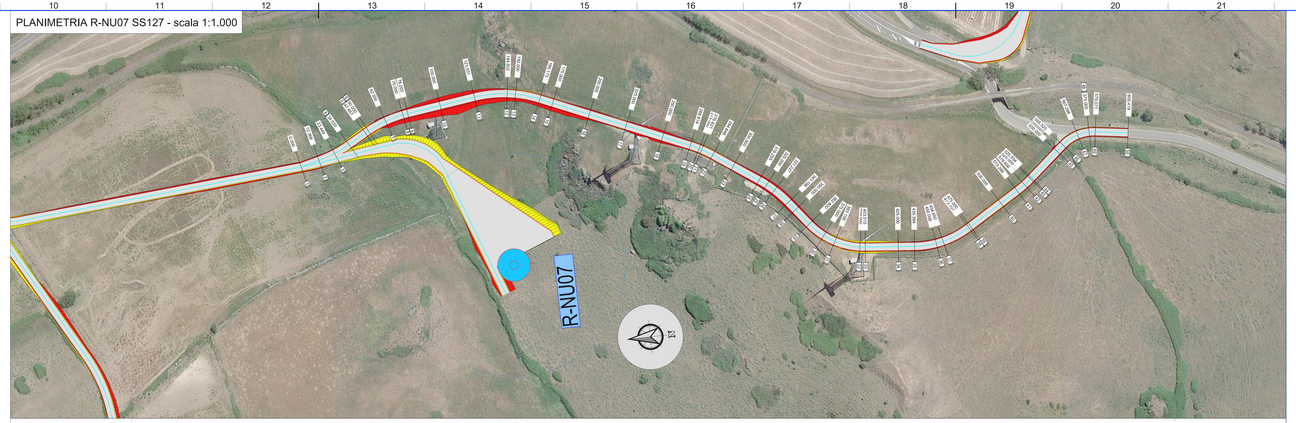

LEGENDA

SS —100.00	Numero di sezione e progressiva
	Posizione aerogeneratori
R-NU07	Nome aerogeneratori
	Tratto in rilevato scarpata 2/3
	Tratto in scavo scarpata 1/1

n.b. La larghezza stradale è pari a L=5.00 m

LIVELLETTE

SP 2/3(CT) SS76(D) R5(SD)	i=-1% (+1.00 m) (+400)	i=-4.5% (+1.00 m) (+400) i=-4.27%	i=-2% (+1.00 m) (+400) i=-0.5%	i=-7.5% (+1.00 m) (+400) i=-2.85%

	R-NU07	R-NU07 SS127
R	748.642	500.000
T	79.022	30.192
Fr	4.066	0.909
Fr	107.747	421.074
Q	495.417	450.870

PROFILO ASSE R-NU07

SCALA QUOTE 1:500
SCALA DISTANZE 1:1.000

Legenda
- Quota Stradale
- Quota Terreno naturale
- Parte in rilevato
- Parte in scavo

SCALA QUOTE 1:500
SCALA DISTANZE 1:1.000

QT.RIF. 434.500

| | | | |