

LEGENDA

- R-NU-XX Posizione e nomenclatura dell'aerogeneratore di nuova realizzazione
- NUXX Posizione e nomenclatura dell'aerogeneratore esistente da smantellare
- + SSE Posizione Sottostazione elettrica
- Strade del parco esistenti
- Strade del parco esistenti da adeguare
- Strade del parco di nuova realizzazione
- Piazzola

REGIONE SARDEGNA
Provincia di SASSARI
COMUNI DI NULVI E PLOAGHE

PROGETTO
POTENZIAMENTO PARCO EOLICO NULVI E PLOAGHE

PROGETTO DEFINITIVO

COMMITTENTE
ERG Wind Sardegna


PROGETTISTA
HE Hydro Engineering s.p.a.
di Domènico e Mariano Galbo
via Rossetti, 39
91021 Alcamo (TP) Italy

OGGETTO DELL'LABORATORIO
CONFRONTO LAYOUT ESISTENTE LAYOUT POTENZIAMENTO

REV.	DATA	ATTIVITÀ	REDATTO	VERIFICATO	APPROVATO
1	03 Agosto 2018	PRIMA EMISSIONE	PA	VF	MG

CODICE PROGETTISTA		DATA	SCALA	FORMATO/FOGLIO	CODICE COMMITTENTE	
PLO ENG TAV 0078_00		03 Agosto 2018	1:10.000	A24 1 di 2	APP.	DIS. INFO. DOC. REG. REV.
					PLO ENG TAV	0078_00

NOTE: FILE: PLO-ENG-TAV-0078_00.dwg
ERG Wind Sardegna S.p.A. - Via Rossetti, 39 - 91021 Alcamo (TP) - Italy - Tel. +39 0923 900000 - Fax +39 0923 900001 - Email: info@ergwind.it

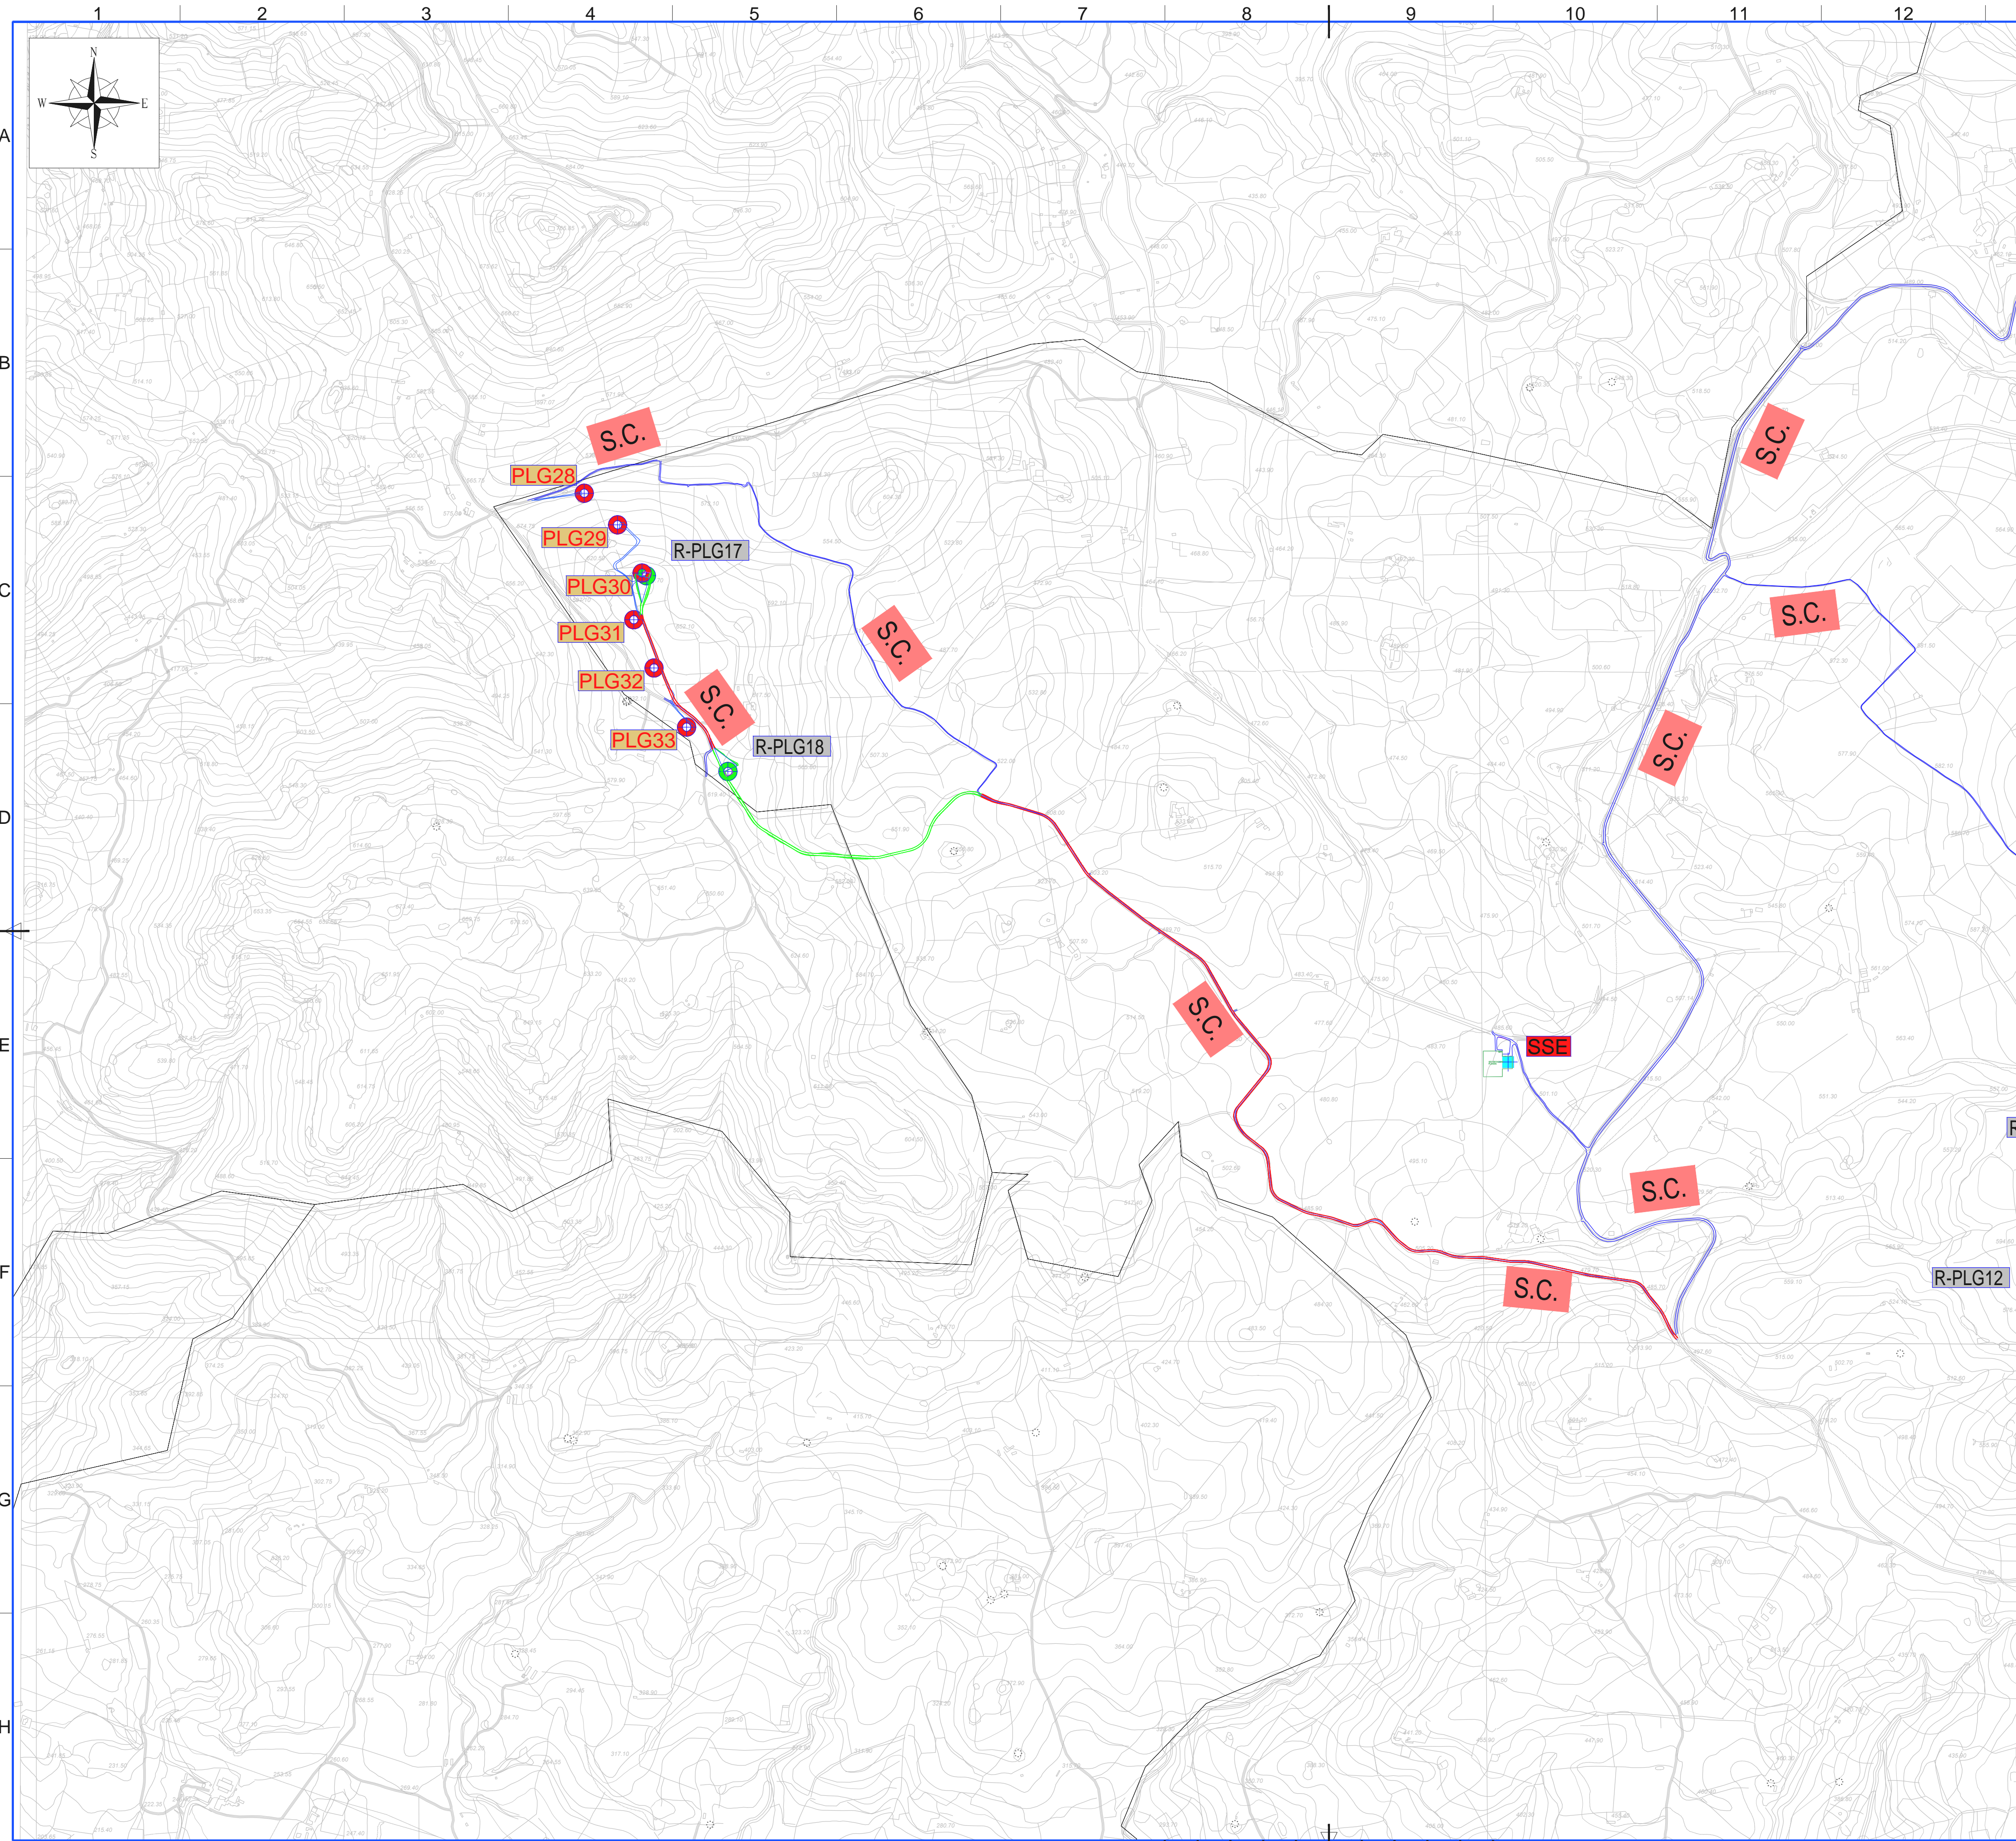

LEGENDA

- + **R-NU-X** Posizione e nomenclatura dell'aerogeneratore di nuova realizzazione
- + **NUXX** Posizione e nomenclatura dell'aerogeneratore esistente da smantellare
- + **SSE** Posizione Sottostazione elettrica
- Strade del parco esistenti
- Strade del parco esistenti da adeguare
- Strade del parco di nuova realizzazione
- Piazzola

REGIONE SARDEGNA
 Provincia di SASSARI
 COMUNI DI NULVI E PLOAGHE

PROGETTO
POTENZIAMENTO PARCO EOLICO NULVI E PLOAGHE



PROGETTO DEFINITIVO

COMMITTENTE

ERG Wind Sardegna

PROGETTISTA

HE Hydro Engineering s.s.
 di Damiano e Mariano Galbo
 via Rossotti, 39
 91011 Alcamo (TP) Italy

[Signature]

ING. MARIANO GALBO
 N. 724
 PROF. TRAPANI

OGGETTO DELL'ELABORATO

CONFRONTO LAYOUT ESISTENTE LAYOUT POTENZIAMENTO

REV.	DATA	ATTIVITA'	REDATTO	VERIFICATO	APROVATO
0	03 Agosto 2018	PRIMA EMISSIONE	PA	VF	MG

CODICE PROGETTISTA		DATA	SCALA	FORMATO	FOGLIO	CODICE COMMITTENTE				
		03 Agosto 2018	1:10.000	A1	2 di 2	IMP.	DISC.	TIPO DOC.	PROGR.	REV.
						PLO	ENG	TAV	0078	00

NOME FILE: PLO-ENG-TAV-0078_00.dwg
 ERG Wind Sardegna S.p.A. si riserva tutti i diritti su questo documento che non può essere riprodotto neppure parzialmente senza la sua autorizzazione scritta.