

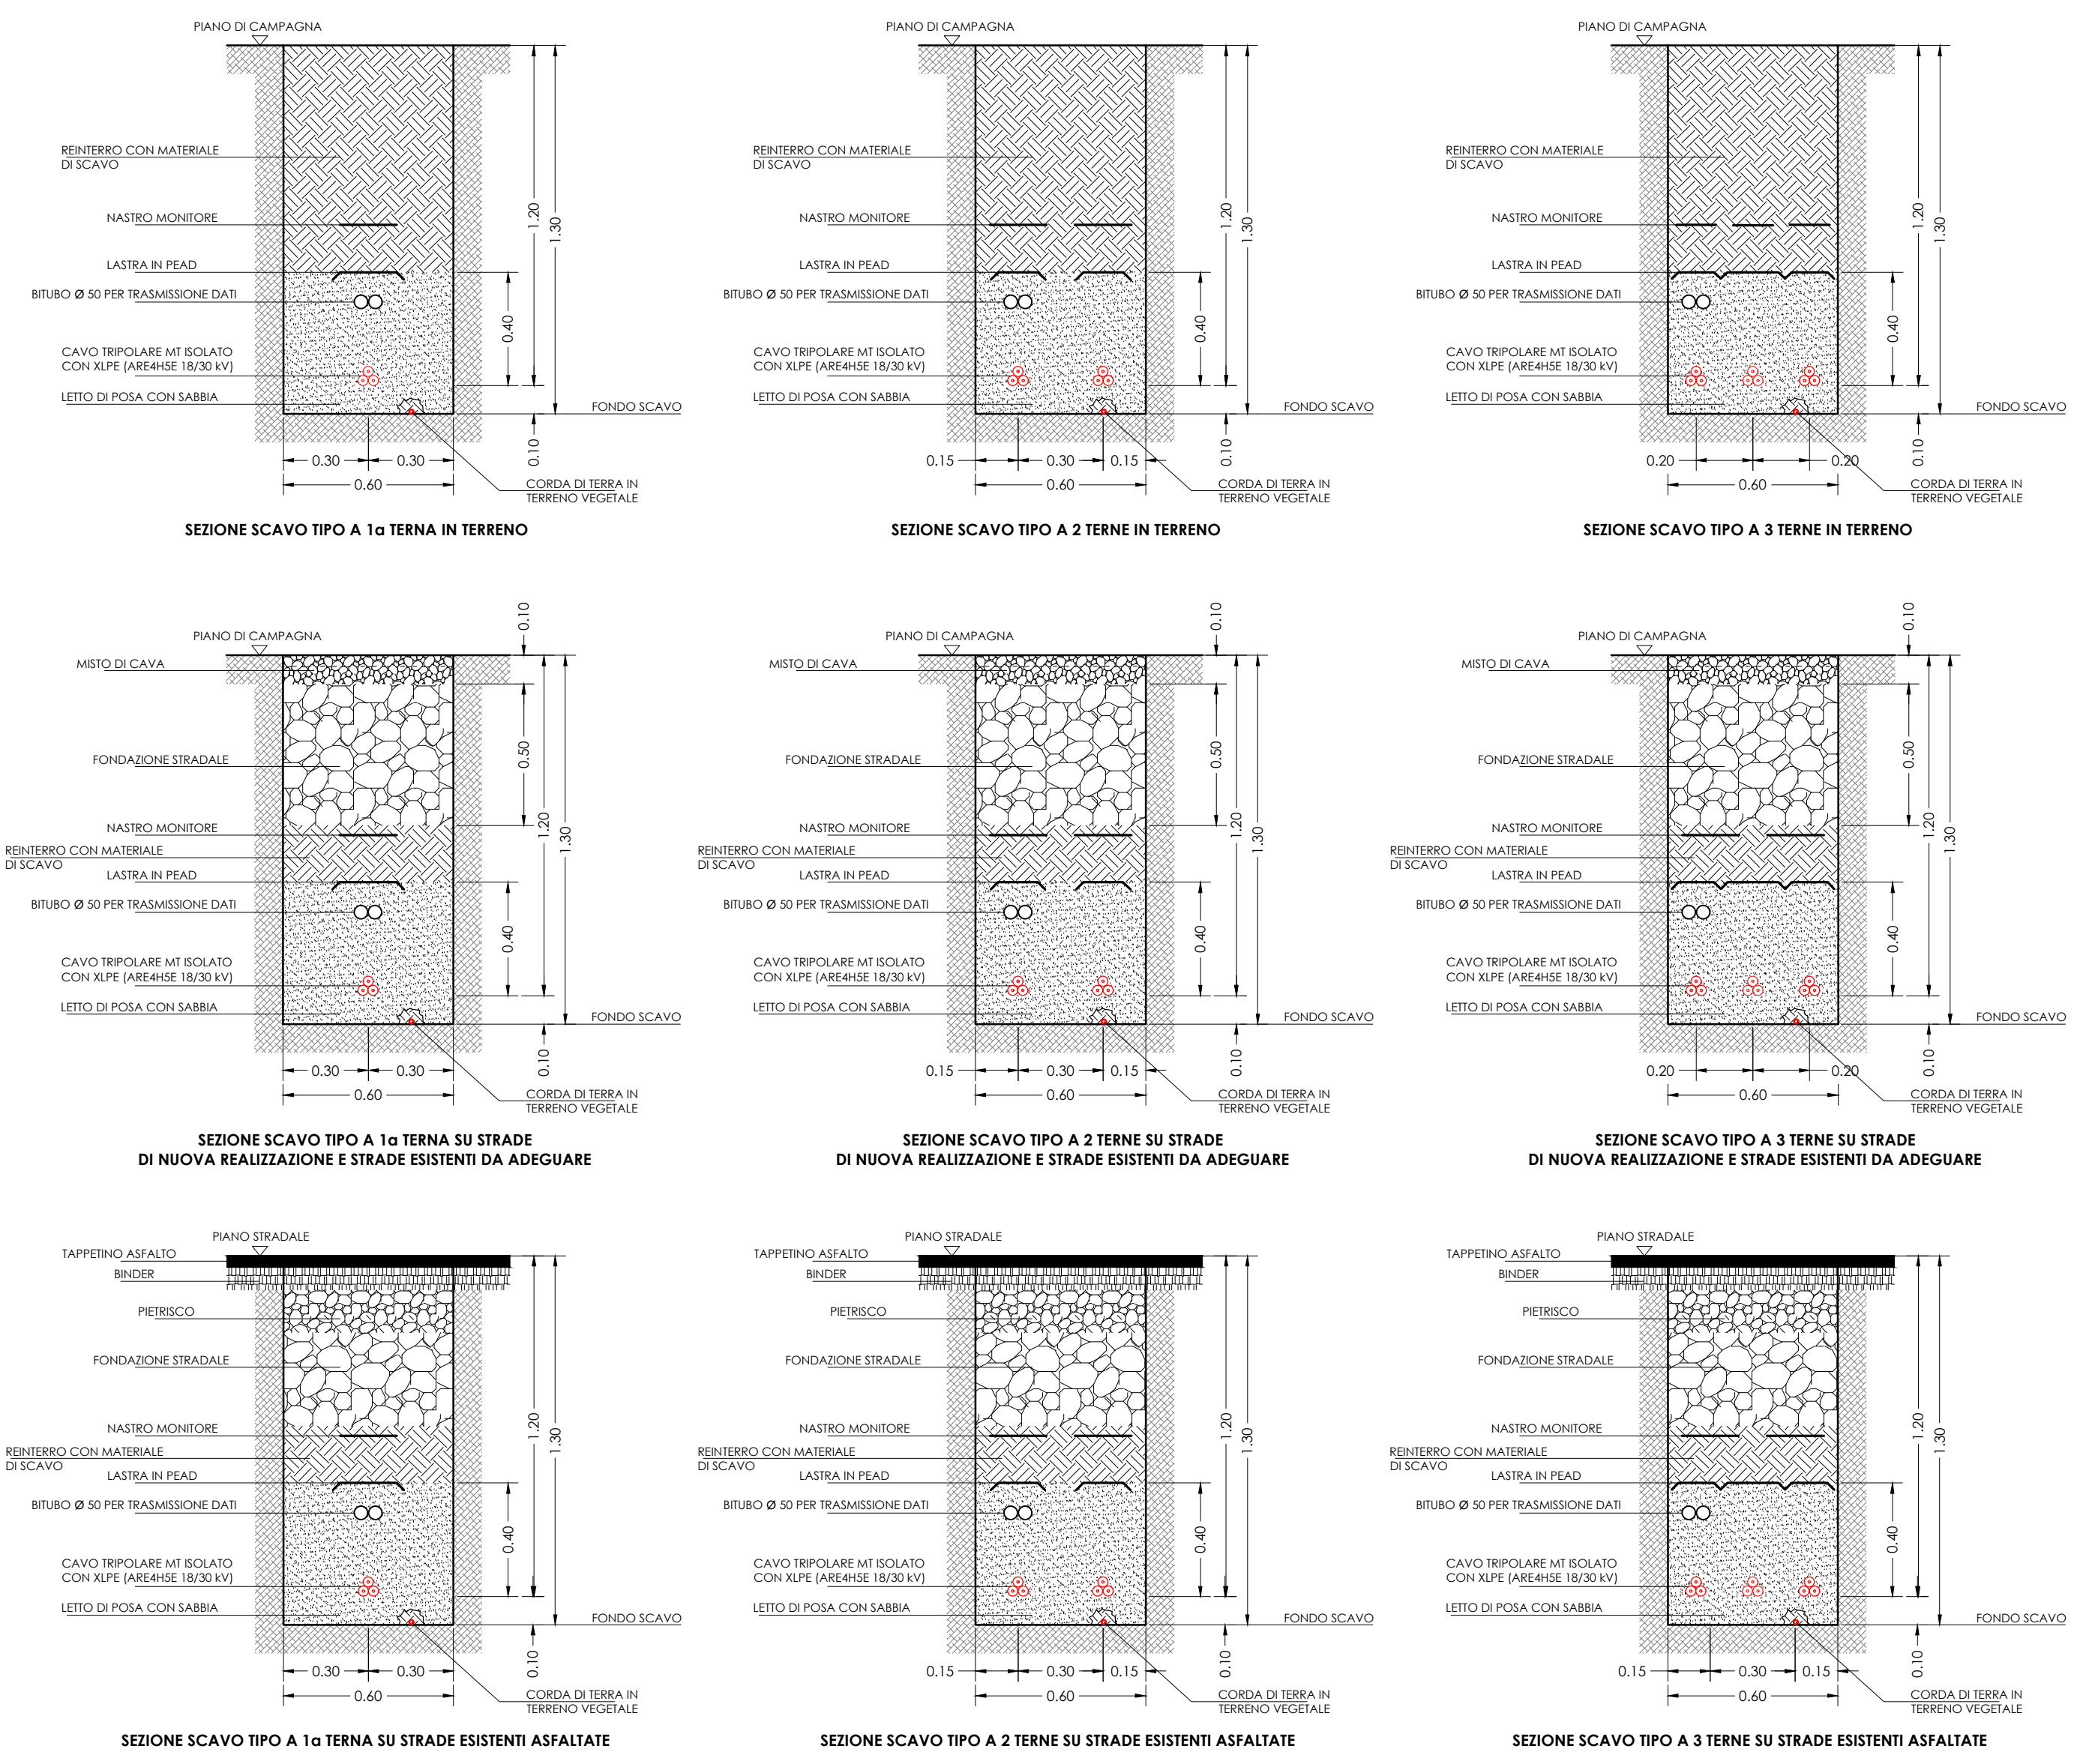


PARTICOLARI ATTRAVERSAMENTI TRASVERSALI IN T.O.C. (Grafici progettuali tratti dal "Progetto definitivo di un Parco Eolico da 9,9 MW nel comune di Poggio Imperiale (FG)" IVPC POWER 6 S.r.l., APPROVATO CON D.D. n.15 DEL 13/03/2017)

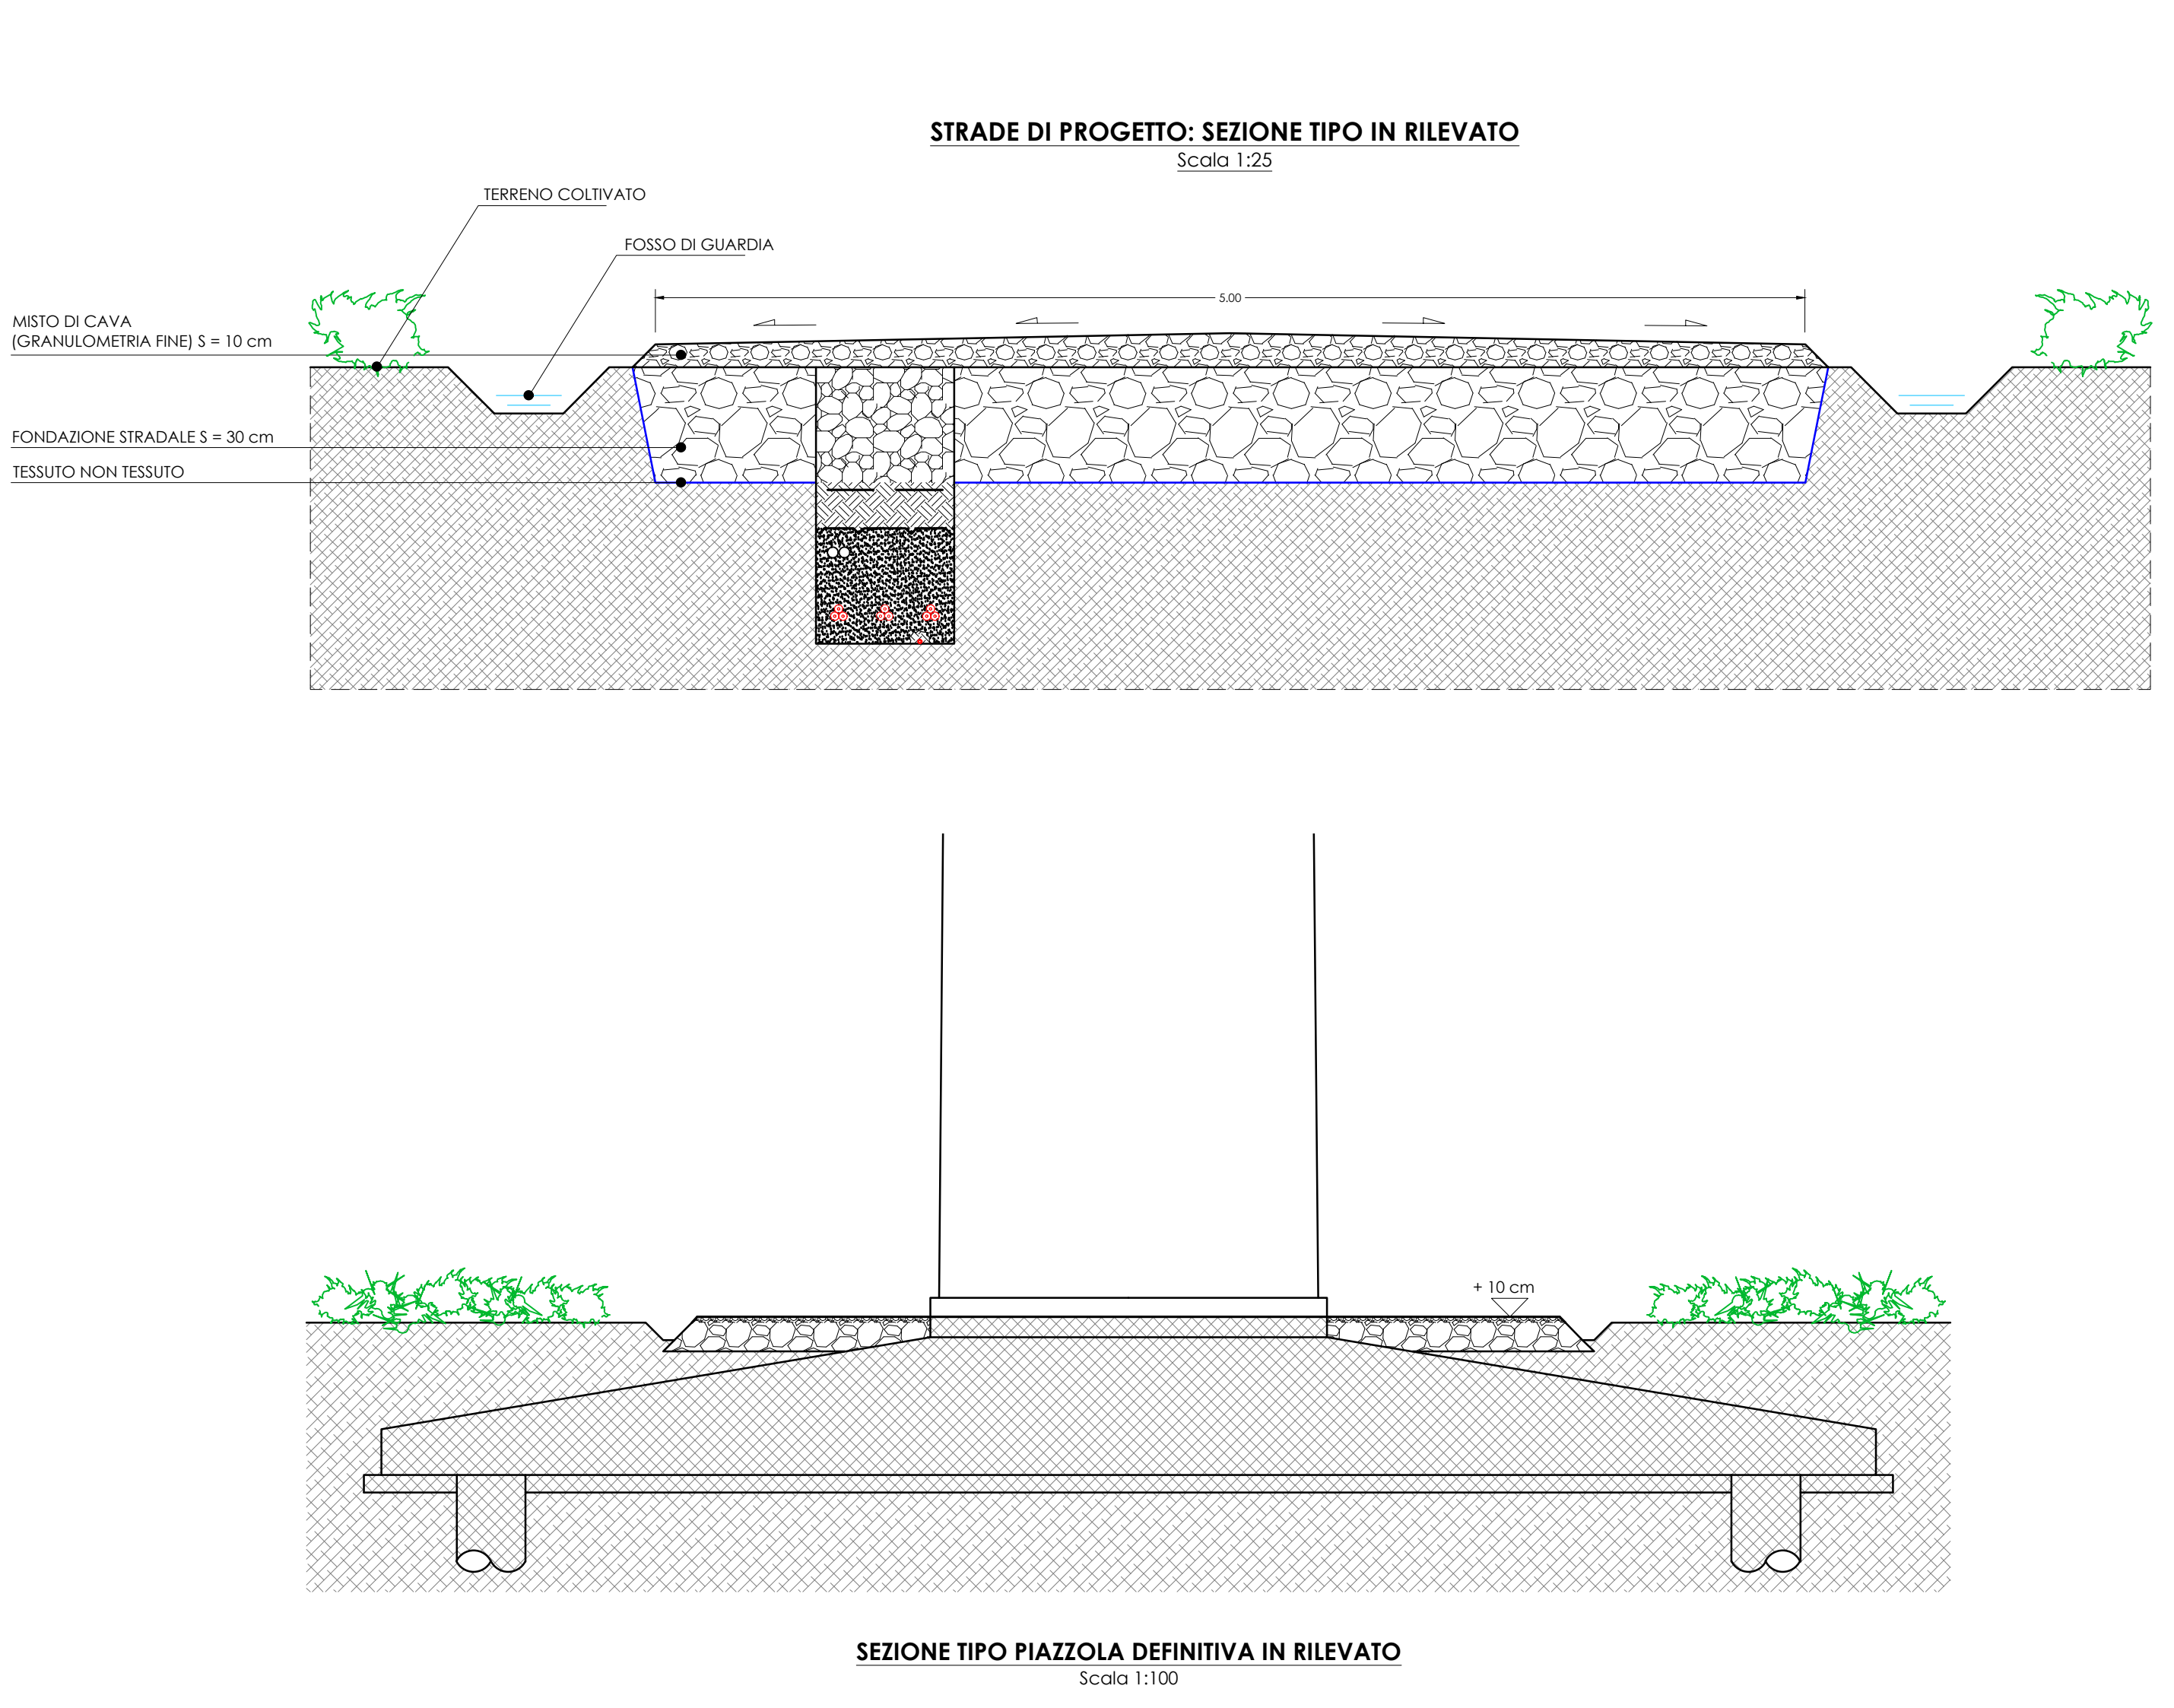

Regione Puglia
Provincia di Foggia

Comuni di San Paolo di Civitate e Poggio Imperiale

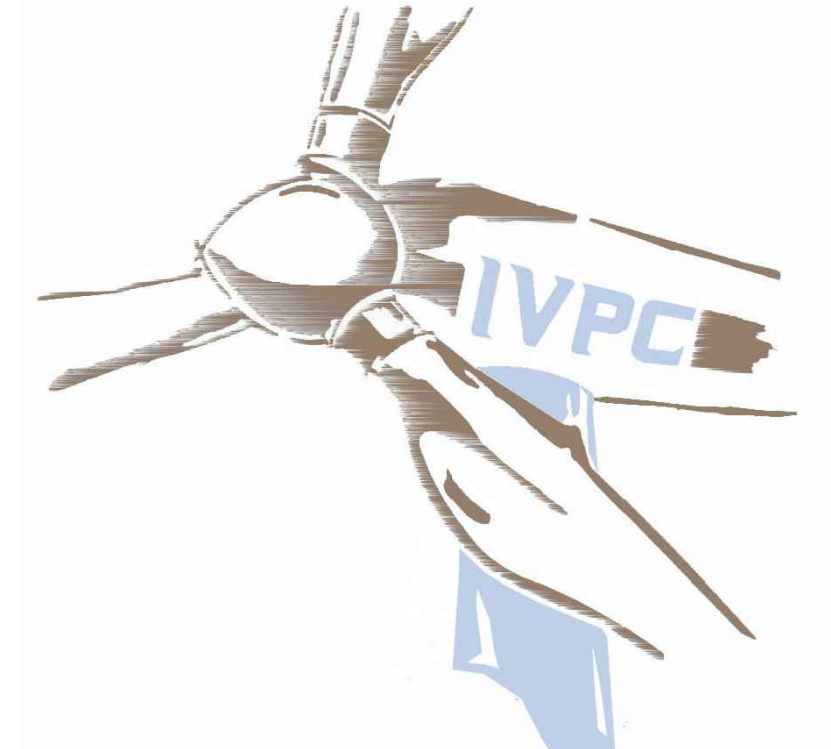

OGGETTO: **PROGETTO PER LA REALIZZAZIONE DI UN IMPIANTO DI PRODUZIONE DI ENERGIA ELETTRICA DA FONTE EOLICA DI POTENZA PARI A 42 MW**

COMMITTENTE: **IVPC power6**

TITOLO TAVOLA: **PARTICOLARI OPERE D'ARTE
Sezioni Tipo Cavidotti e particolari attraversamenti in T.O.C.
Sezioni Stradali Tipo
Sezione tipo piazzola definitiva**

SCALA: varie N° TAVOLA: 11

REVISIONE: 00 DATA: Luglio 2018

PROGETTISTI: **IVPC** and **PAOLO FISANI ARCHITETTO**