
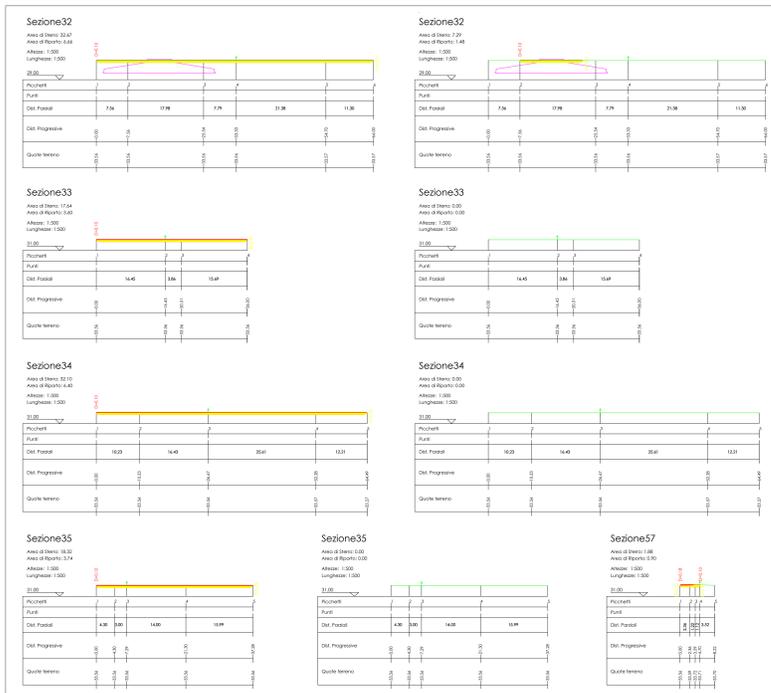
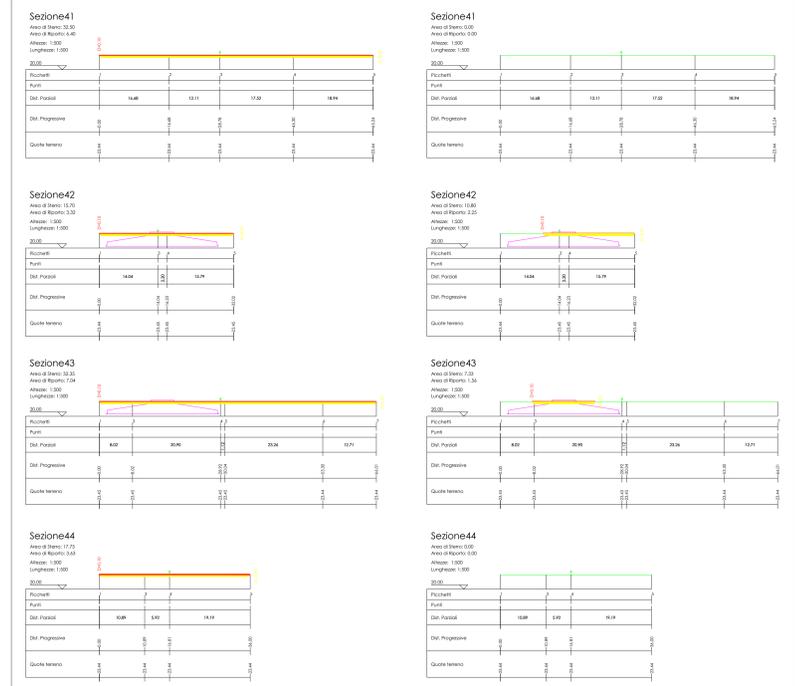


PROFILO7

Area di Stato: 423,54
 Area di Ripetto: 84,52
 Altezza: 1:1000
 Lunghezza: 1:1000

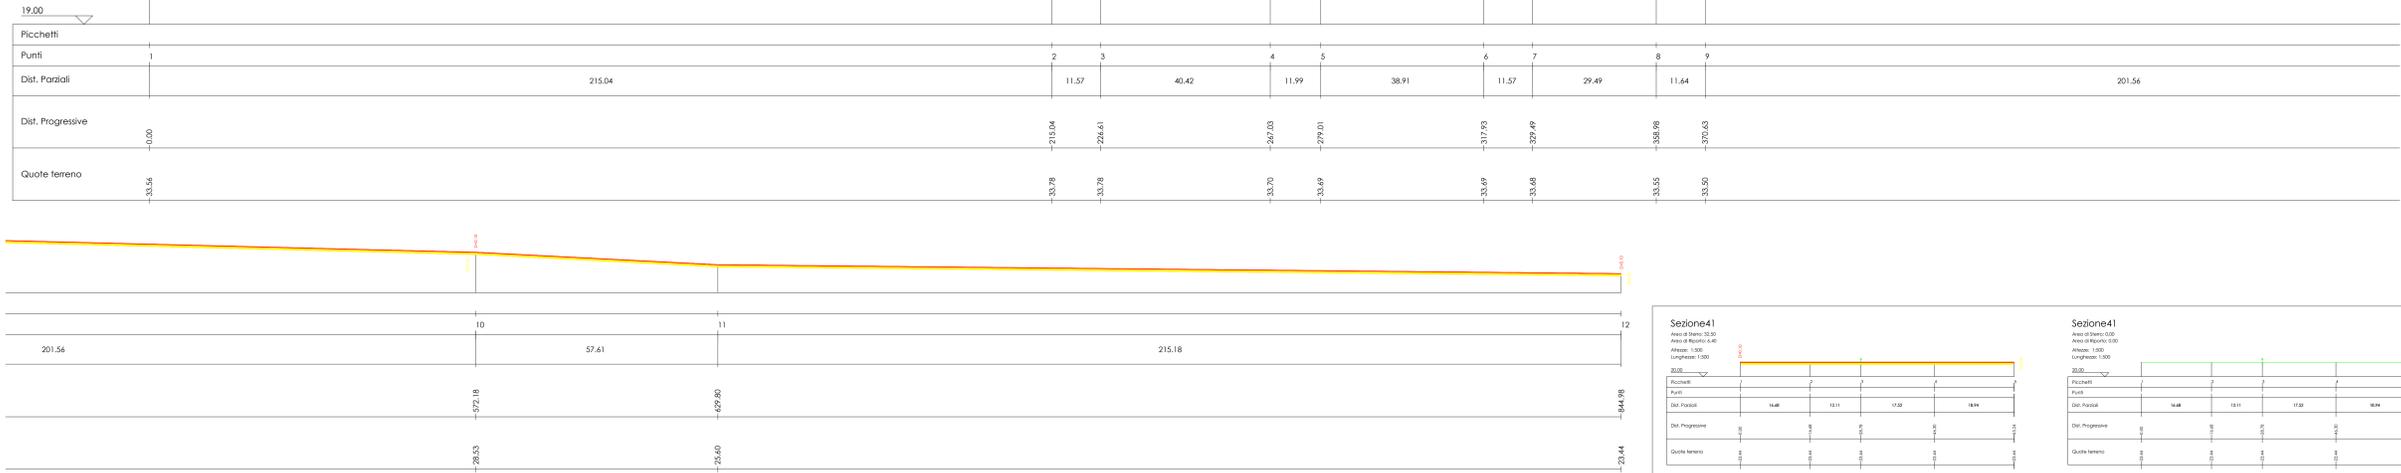

Regione Puglia
 Provincia di Foggia
Comuni di San Paolo di Civitate e Poggio Imperiale

OGGETTO: **PROGETTO PER LA REALIZZAZIONE DI UN IMPIANTO DI PRODUZIONE DI ENERGIA ELETTRICA DA FONTE EOLICA DI POTENZA PARI A 42 MW**

COMITENTE: **IVPC**

PROGETTISTA: **SAU Part. Agr. SANTOLI Donato**

REVISIONE: **00** DATA: **Luglio 2018**

SCALA: **varie** N° TAVOLE: **15,1**

PRODOTTORE: **IL TECNICO**