
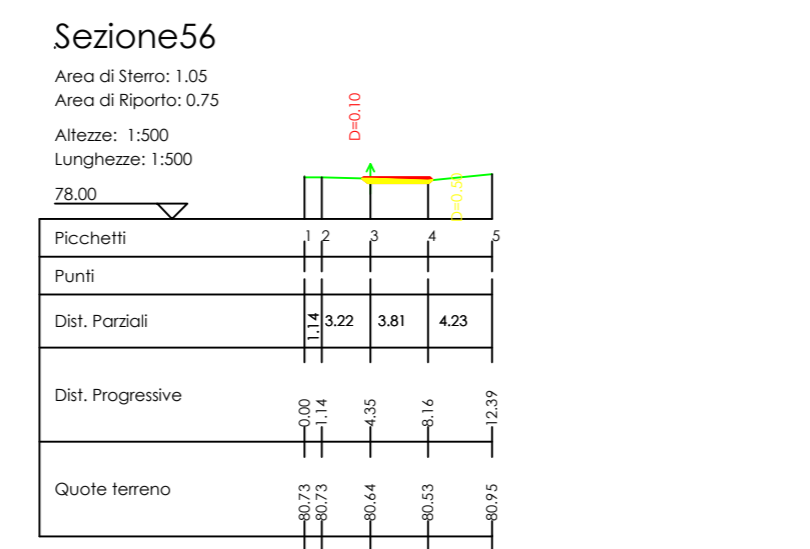
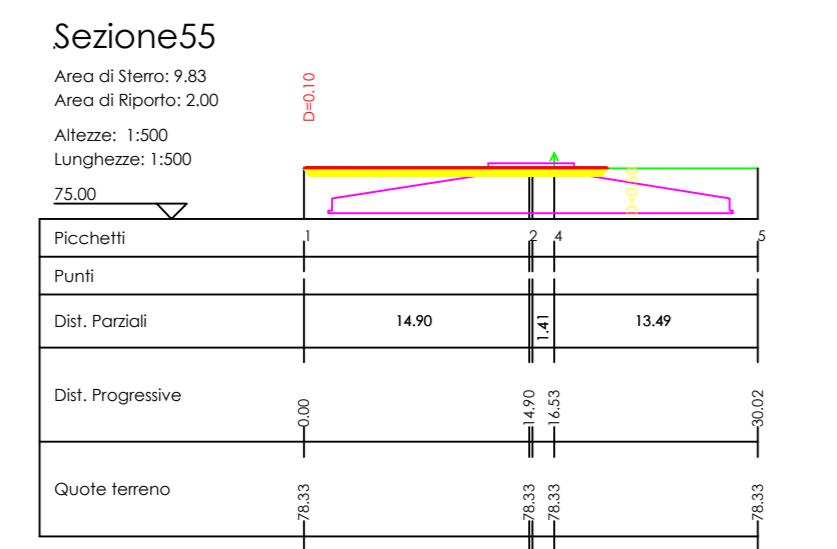
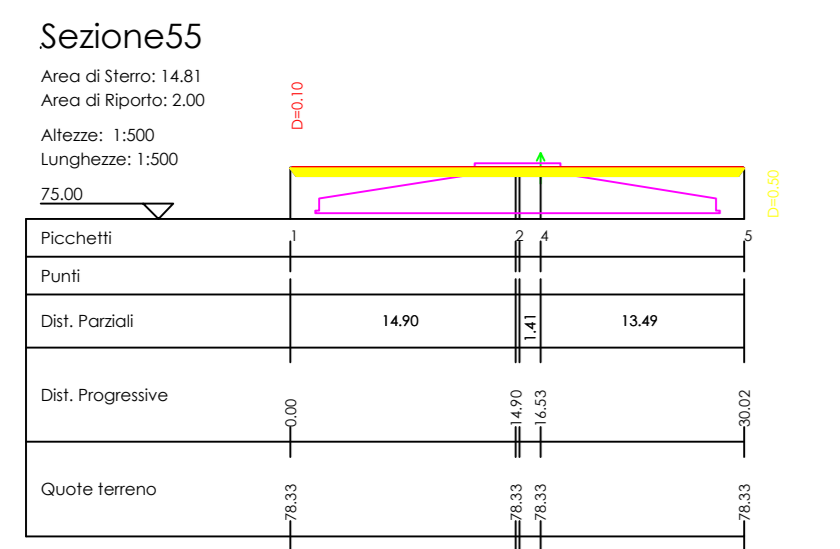
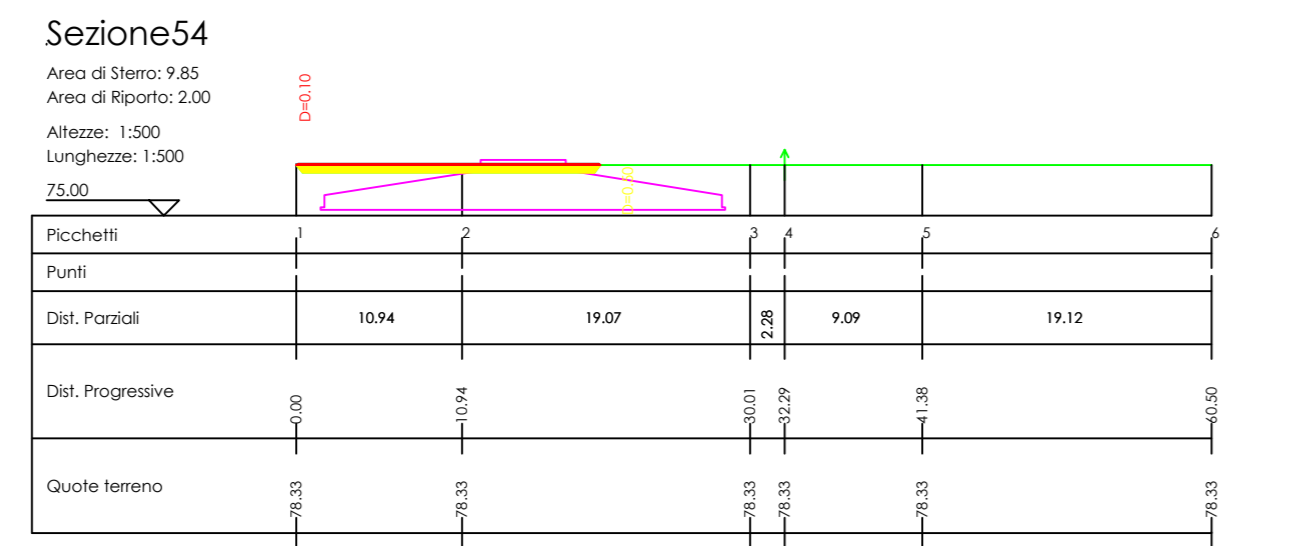
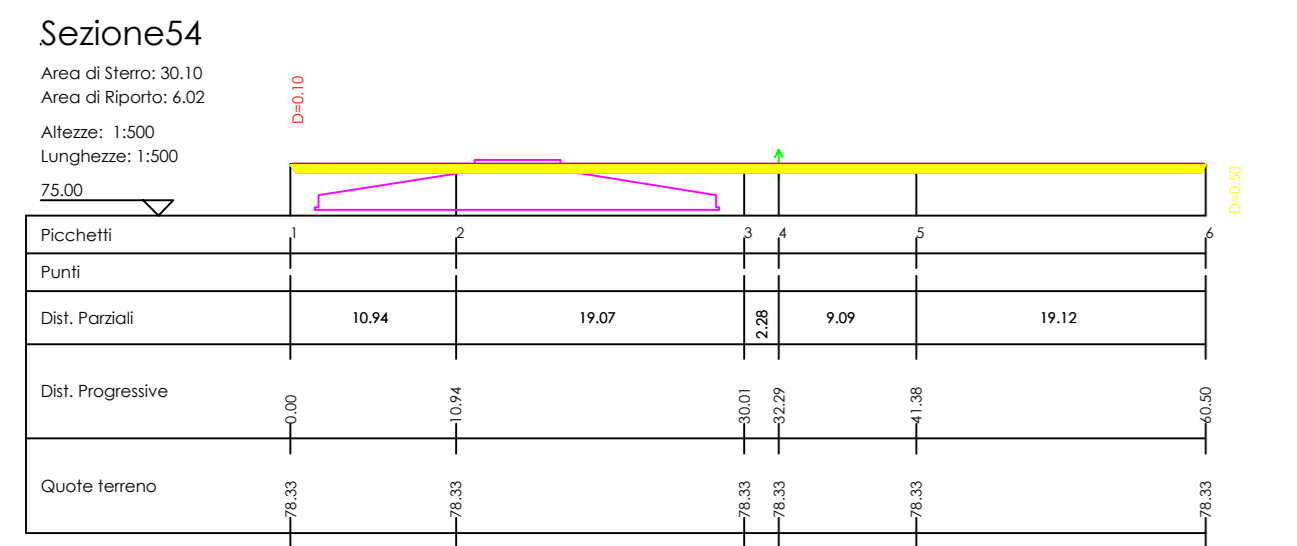
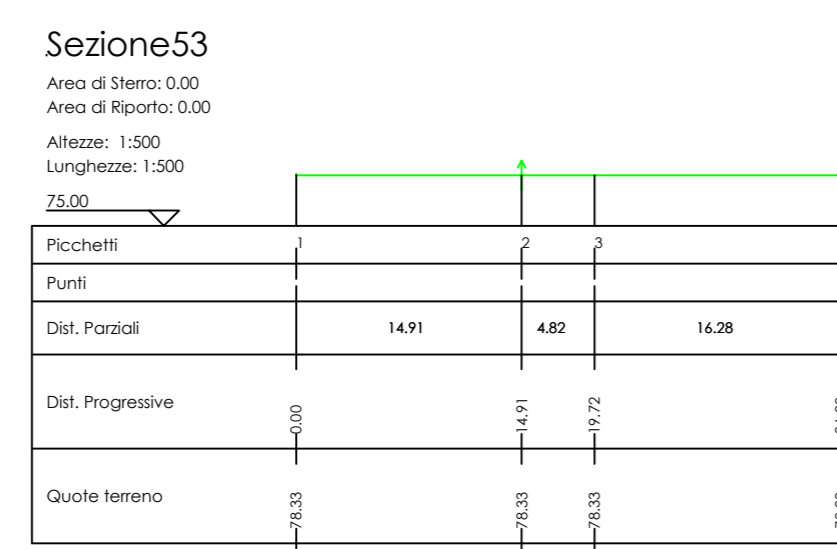
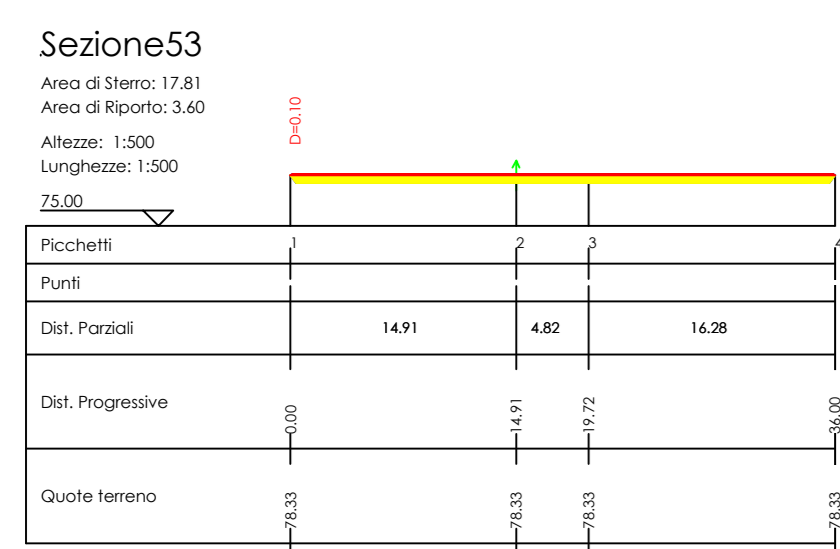
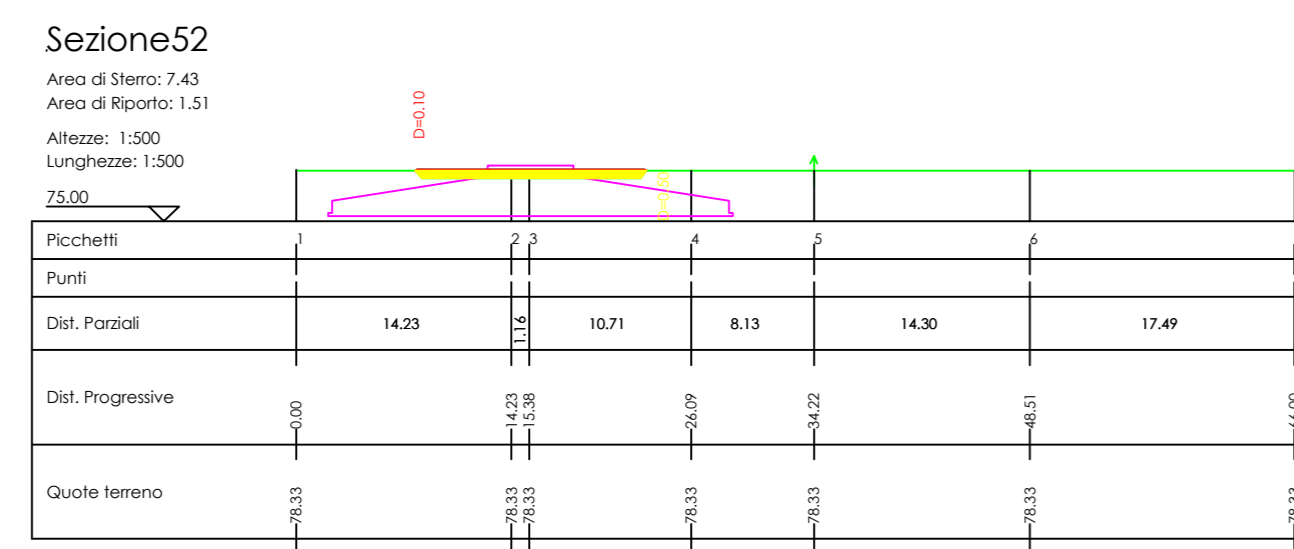
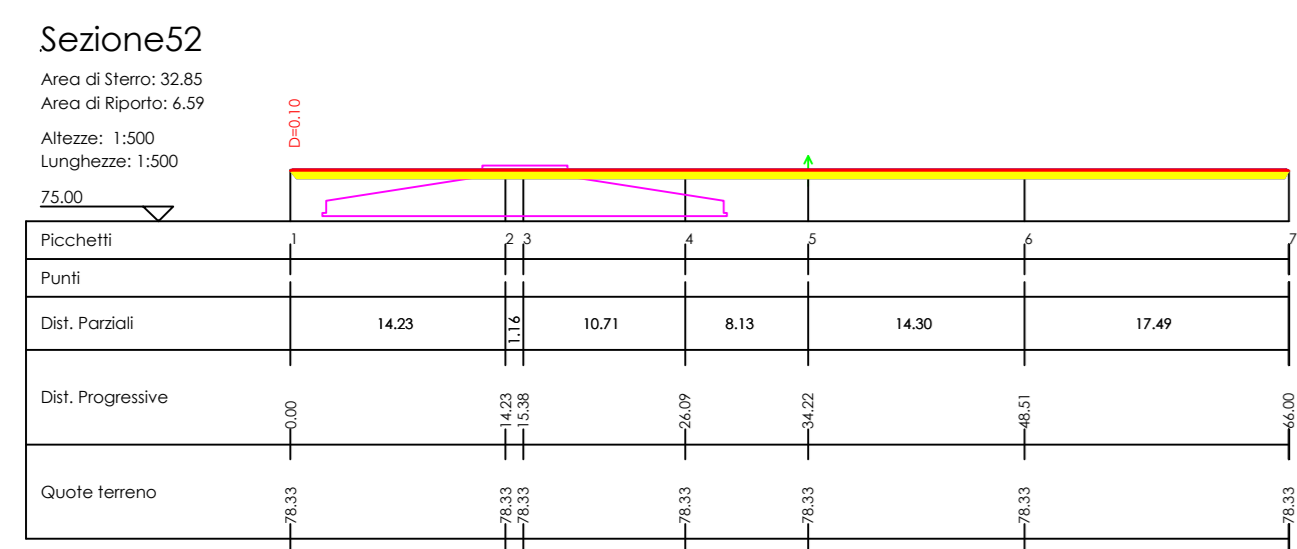



PROFILO8

Area di Steno: 519,81
Area di Riparto: 103,76

Altezza: 1:1000
Lunghezza: 1:1000

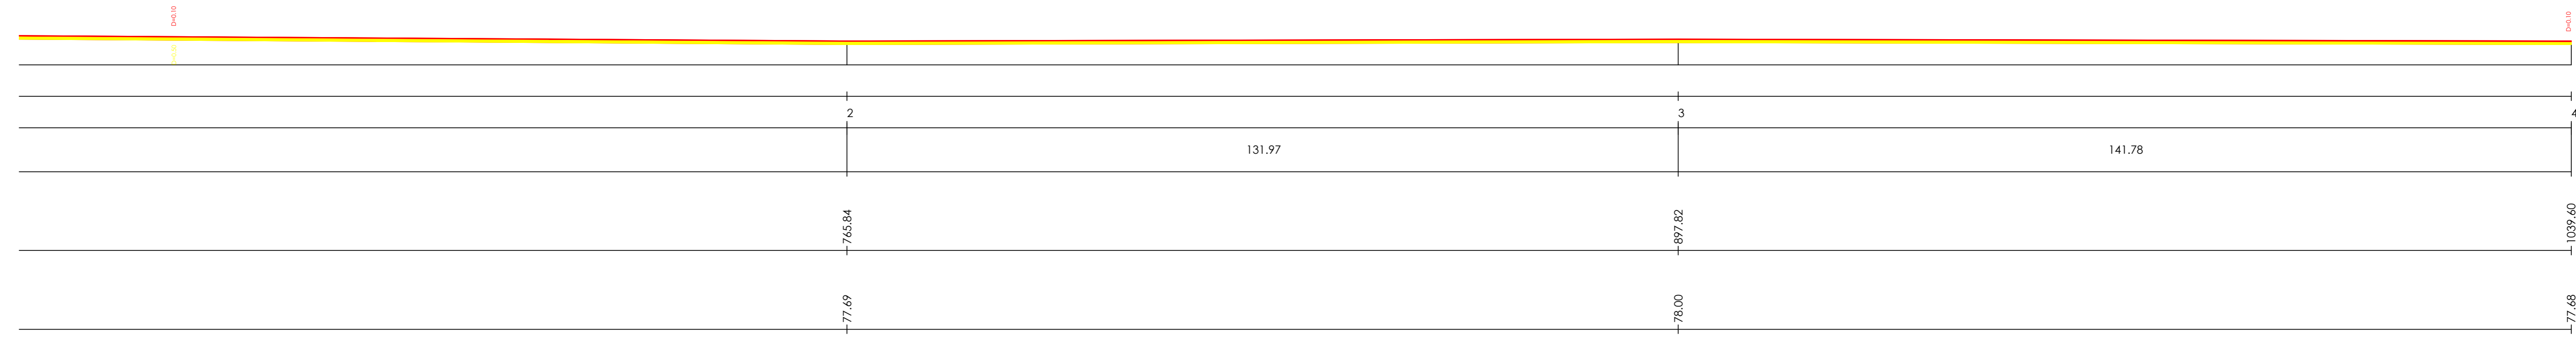

Regione Puglia
Provincia di Foggia
Comuni di San Paolo di Civitate e Poggio Imperiale

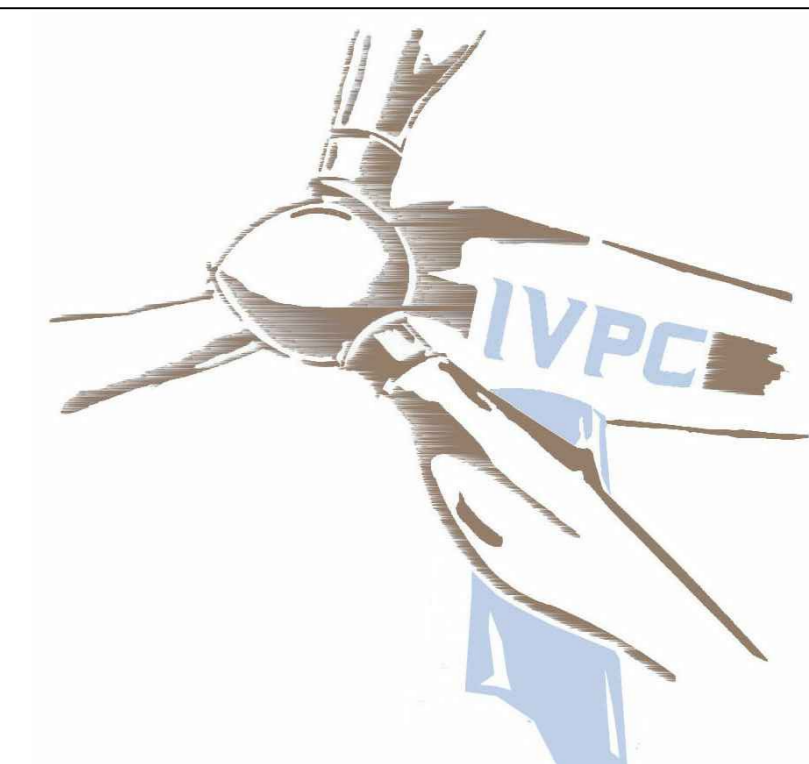

OGGETTO:
PROGETTO PER LA REALIZZAZIONE DI UN IMPIANTO DI PRODUZIONE DI ENERGIA ELETTRICA DA FONTE EOLICA DI POTENZA PARI A 42 MW

COMITENTE: **IVPC POWER6** | TITOLO TAVOLA: **RILIEVO TOPOGRAFICO WTG9**

REVISIONE: 00 | DATA: Luglio 2018 | N° TAVOLA: 15.7

PROGETTISTI: **IL TECNICO**
SAVINO Agr. SANTOLI Donato