


MAPPA CHIAVE

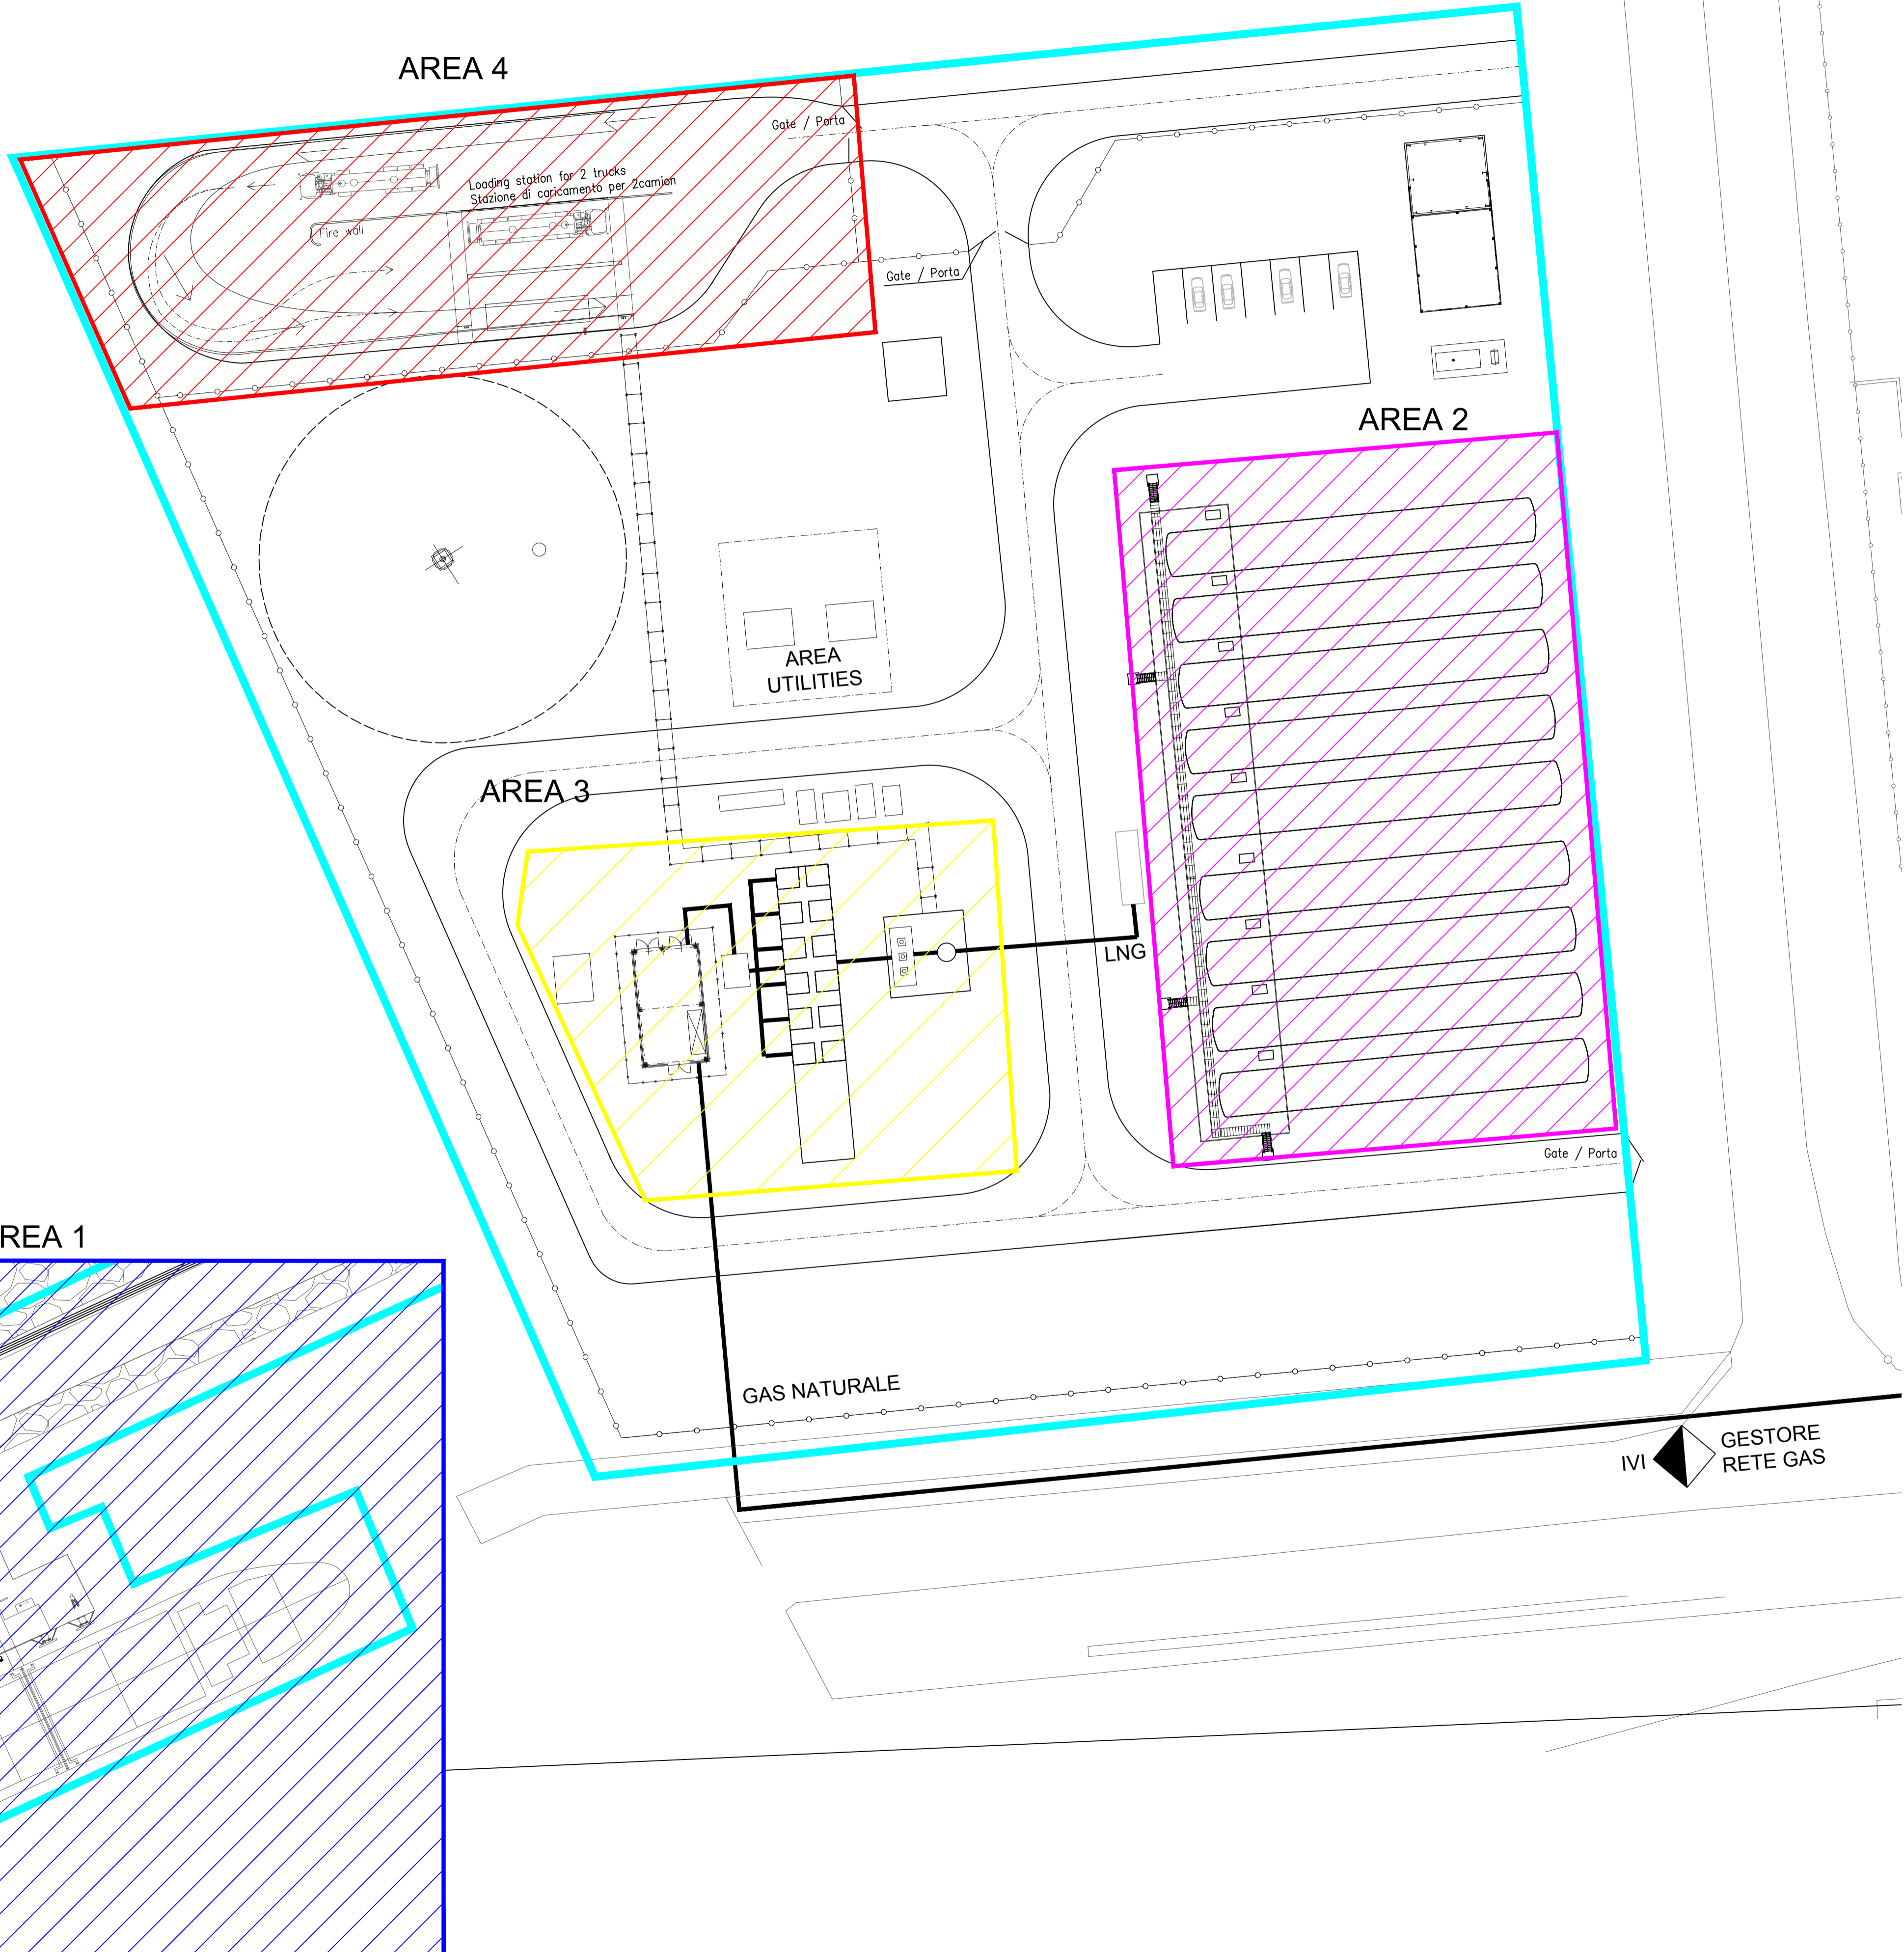

- LEGENDA
- AREA ATTRACCO E TRASFERIMENTO GNL
  - AREA STOCCAGGIO GNL
  - AREA RIGASSIFICAZIONE
  - AREA CARICO AUTOCISTERNE
  - CONFINI DELLO STABILIMENTO

0					
REV	24/07/2018	PRIMA EMISSIONE	CLABE	MADER	GIOUG
	DATE	DESCRIPTION	PREPARED BY	CHECKED BY	APPROVED BY

PROJECT Impianto di Stoccaggio, Rigassificazione e Distribuzione GNL nel Porto di Oristano - Santa Giusta	TITLE <b>PLANIMETRIA CONFINI E UNITA'</b>
CLIENT IVI Petrolifera S.p.A.	CONTRACT No. P0006938
	PURCHASER
	REPLACES
	STAMP
	FORMAT A1

PREPARED BY	SIGNATURE	DATE	IDENTIFICATION No.:	SHEET
CONTROLLED BY	CLABE	24/07/2018	P0006938-1_REV.0	1/1
APPROVED BY	MADER	24/07/2018	CLIENT Doc. Code:	SCALE
	GIOUG	24/07/2018	FILE NAME	1:500
			Allegato A.1.2.dwg	REVISION
				0

IVI  GESTORE RETE GAS