





LEGENDA

PERCORSO DI USCITA CARRABILE

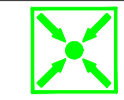

PUNTO DI RACCOLTA

TERMINAL SITE	
1.	TRUCK LOADING STATION / BAI A DI CARICOTRUCK
2.	LNG STORAGE AREA / SERBATOI DI STOCCAGGIO GNL
3.	LNG PUMPS / POMPE GNL
4.	POTENTIAL FUTURE EXPANSION AREA / AREA POSSIBILE FUTURA ESPANSIONE
5.	NG METERING AND SAMPLING SKID ROOM / SALA SKID DI MISURA E CAMPIONAMENTO GN
6.	WOBBE SKID / SKID WOBBE
7.	AIR VAPORIZERS / VAPORIZZATORI AD ARIA
8.	HIGH PRESSURE LNG PUMPS / POMPE ALTA PRESSIONE GNL
9.	RAINWATER BASIN AND TREATMENT SYSTEM / VASCA E SISTEMA DI TRATTAMENTO ACQUE METEORICHE
10.	SUCTION DRUM / SURGE DRUM // TORRE PIEZOMETRICA/TAMBURO DI ASPIRAZIONE
11.	ELECTRIC TRIM HEATER / SCAMBIATORE-REGOLATORE DI TEMPERATURA ELETTRICO
12.	ELECTRICAL ROOM / SALA ELETTRICA
13.	AIR PRODUCTION SKID / IMPIANTO PRODUZIONE ARIA
14.	NITROGEN PRODUCTION SKID / IMPIANTO PRODUZIONE AZOTO
15.	EMERGENCY DIESEL GENERATOR / GENERATORE DIESEL DI EMERGENZA
16.	FLARE KNOCK OUT DRUM / SEPARATORE DI FIACCOLA
17.	CONTROL ROOM / SALA CONTROLLO
18.	HP AND LP FLARE / TORCIA
19.	MR COMPRESSOR SKID / SKID COMPRESSORE MR
20.	LIQUEFACTION SKID / SKID LIQUEFAZIONE
21.	GLYCOL CIRCULATION SKID / SKID CIRCOLAZIONE GLICOLE
22.	CHILLER-PRE COOLING SKID / SKID RAFFREDDATORE-PRE RAFFREDDAMENTO
23.	AIR COOLERS / REFRIGERATORI D'ARIA
24.	DC SYSTEM / IMPIANTO CC
25.	LV SWITCH GEAR / COMMUTATORE LV
26.	LIGHTING PANEL / PANNELLO ILLUMINAZIONE
27.	FIRE DETECTION PANEL / PANNELLO ANTINCENDIO
28.	AUTOMATION PANEL / PANNELLO AUTOMAZIONE
29.	PRESSURE BUILD-UP UNIT / UNITA' DI ACCUMULO PRESSIONE

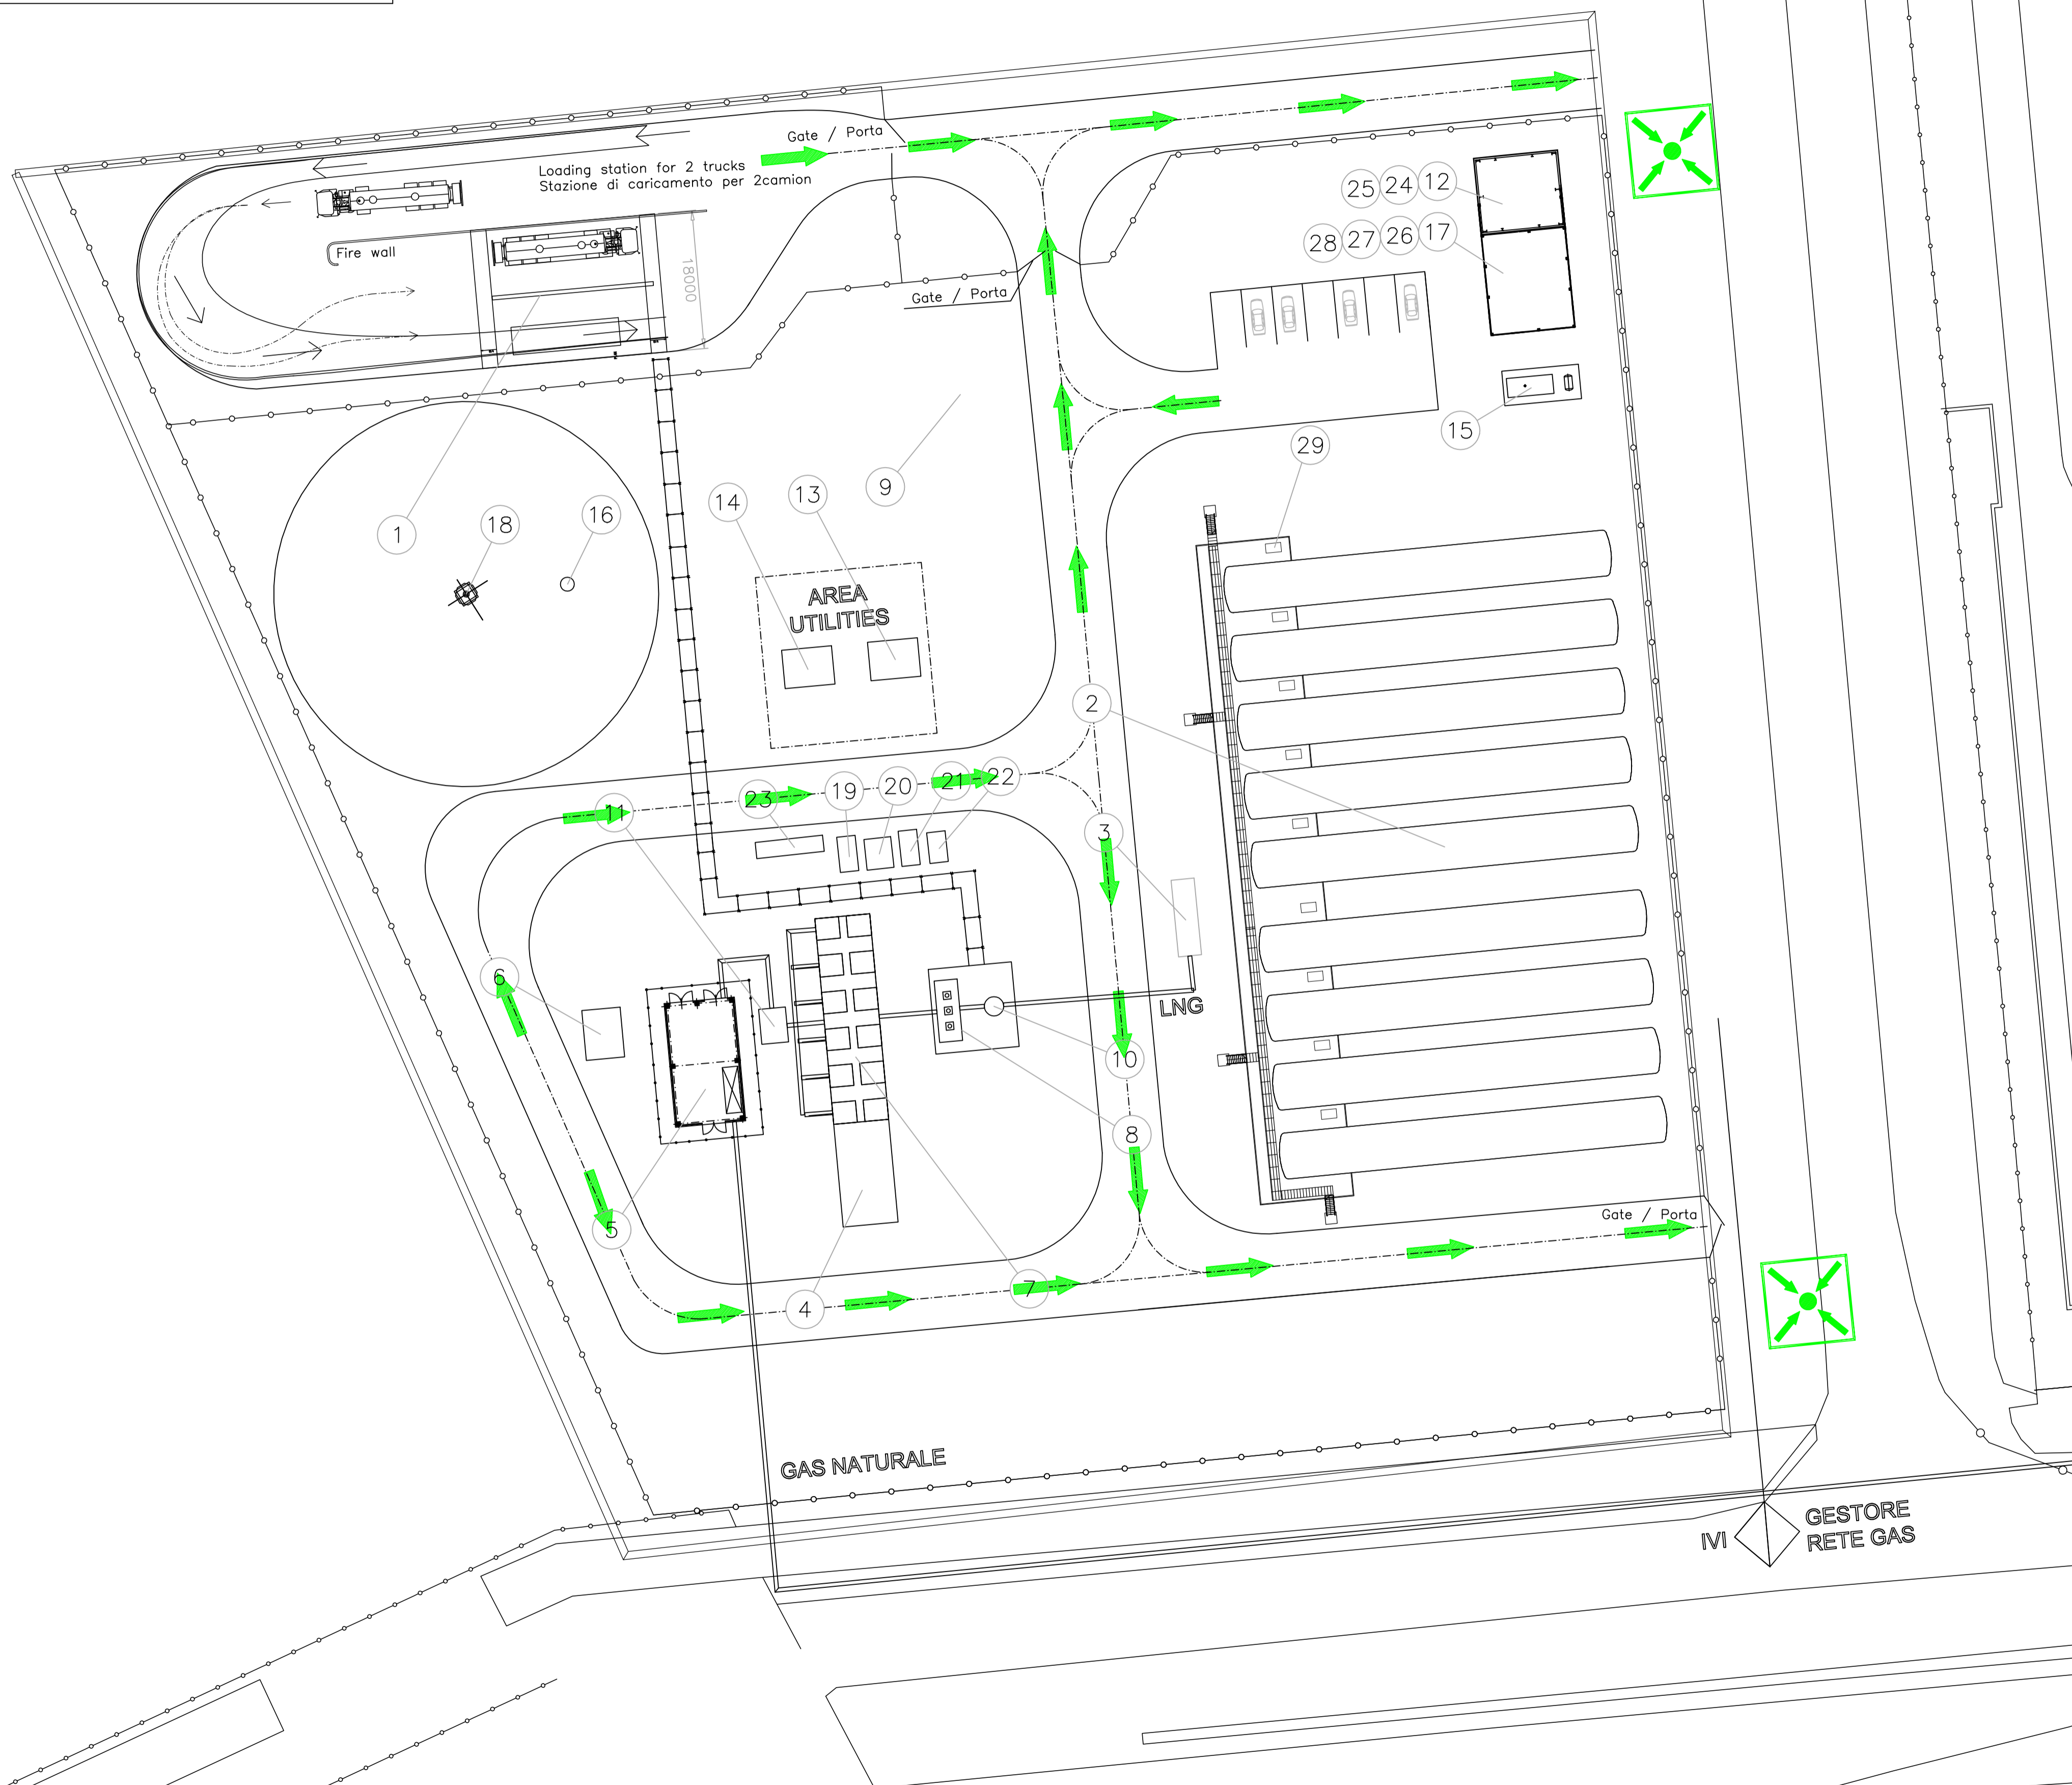

ISSUED FOR COMMENTS



© Wärtsilä Finland Oy Energy Solutions

Master layout
Emergency exits and escape routes layout
Layout uscite di emergenza e vie di fuga
LNG Terminal/ Terminal LNG

Oristano LNG Terminal

REV.	DATE	MADE	APPRD.	MEMO NO.	EXPLANATION
XX		alax24			Status updated
e	04-Jul-2018	alax24	fla001		Status updated
d	19-Jun-2018	alax24	juu005		Status updated

Product:	LNG	Units:	
MADE:	02-Nov-2016 Hannes Hautala	Customer Document:	PW/16953
CHKD:	04-Nov-2016 Sebastian Fuentes	Page No.:	1/500
APPD:	04-Nov-2016 Mikko Hakola	Scale:	A1
		Doc. ID:	DBAE180563 XX

This drawing is the property of Wärtsilä and shall neither be copied, shown nor communicated to a third party without the consent of the owner.