FASE 1 - RIMOZIONE DEL TERRENO DI RIPORTO SOPRA IL L.M.M DAL SETTORE 1 E RICOLLOCAZIONE DELLO STESSO PER LA REALIZZAZIONE DI RILEVATI E BANCHINE

SCALA 1:1000

FASE 2 - SCAVO FINO A QUOTA -3.00 m.s.l.m DI SOTTOSETTORI DEL SETTORE 1. IL TERRENO PRELEVATO VIENE DISPOSTO IN APPOSITE PIAZZOLE A FORMARE CUMULI. L'ACQUA CEDUTA DAI CUMULI VIENE CONDOTTA IN VASCE DI SEDIMENTAZIONE E SUCCESSIVAMENTE TRATTATA DA UN IMPIANTO. A COMPLETAMENTO DELLA DISIDRATAZIONE DEI SEDIMENTI IL MATERIALE VIENE GESTITO COME DA PIANO DI UTILIZZO DELLE TERRE

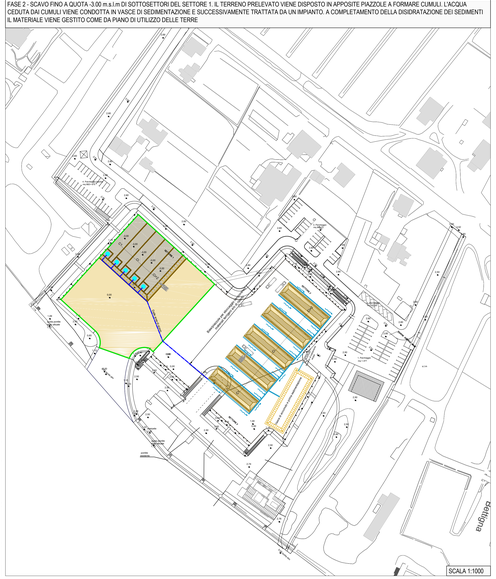

SCALA 1:1000

FASE 2 - RIMOZIONE DEL PRIMO METRO DI TERRENO DAL SETTORE 2 E RICOLLOCAZIONE DELLO STESSO PER LA REALIZZAZIONE DI RILEVATI E BANCHINE

SCALA 1:1000

INQUADRAMENTO AREA DI CANTIERE

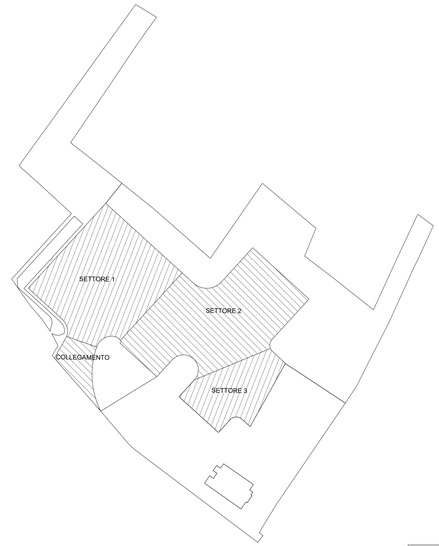

SCALA 1:1000

LEGENDA

- PALANCOLE
- CONDOTTE POMPE
- POMPE
- QUOTA FONDALE -3.00
- AREA A QUOTA 0.00
- AREA A QUOTA -3.50
- RIEMPIMENTI RILEVATI E BANCHINE

COMUNE DI AMEGLIA
Provincia La Spezia

Strumento Urbanistico Attuativo
(ex L.r. 24/1987 e s.m.i.)

Progetto definitivo
Marina Azzurra Yachting

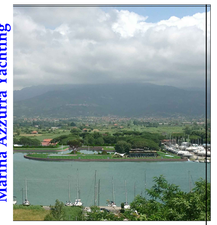

Proponente

Azzurra

Marina Azzurra Yachting s.r.l
Sede Legale: Via Litoranea, 14
19031 Ameglia (SP)
Iscrizione Reg. Imp. di La Spezia
Partita Iva: 01253480113
Rea: Sp - 113325
Tel. +39.0187.64169
Fax. +39.0187.64960

Progettazione
Ing. Andrea Benvenuti
Studio tecnico - Hydrogeo
Arch. Elisabetta Berti

Aspetti geologici
Geol. Pietro Curcio

Aspetti urbanistici e demaniali
Arch. Elisabetta Berti

Aspetti paesaggistici
Arch. Elisabetta Berti

Aspetti idraulici
Ing. Andrea Benvenuti
Studio tecnico - Hydrogeo

Aspetti ambientali
Valutazione Impatto Ambientale (VIA)
Ing. Carlo Grassi

Aspetti implantistici
Ing. Andrea Benvenuti
Studio tecnico - Hydrogeo

prima emissione	
10/02/2017	
revisioni	1
	2
	3

Metodo A - Fasi di lavorazione

DMT.01
scala 1:1000

FASE 4 - SCAVO FINO A QUOTA -3.00 m.s.l.m DI SOTTOSETTORI DEL SETTORE 2. IL TERRENO PRELEVATO VIENE DISPOSTO IN APPOSITE PIAZZOLE A FORMARE CUMULI. L'ACQUA CEDUTA DAI CUMULI VIENE CONDOTTA IN VASCE DI SEDIMENTAZIONE E SUCCESSIVAMENTE TRATTATA DA UN IMPIANTO. UNA VOLTA PERSA L'ACQUA IL TERRENO VIENE PORTATO A SMALTIRE.

SCALA 1:1000

FASE 5 - RIMOZIONE DEL PRIMO METRO DI TERRENO DAL SETTORE 3 E RICOLLOCAZIONE DELLO STESSO PER LA REALIZZAZIONE DI RILEVATI E BANCHINE

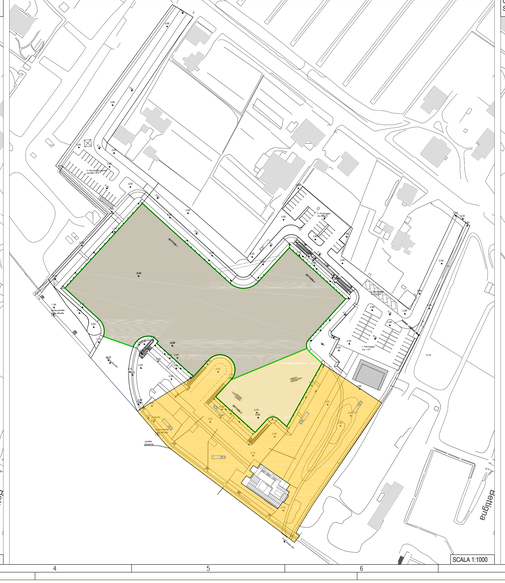

SCALA 1:1000

FASE 6 - SCAVO FINO A QUOTA -3.00 m.s.l.m DI SOTTOSETTORI DEL SETTORE 3. IL TERRENO PRELEVATO VIENE DISPOSTO IN APPOSITE PIAZZOLE A FORMARE CUMULI. L'ACQUA CEDUTA DAI CUMULI VIENE CONDOTTA IN VASCE DI SEDIMENTAZIONE E SUCCESSIVAMENTE TRATTATA DA UN IMPIANTO. UNA VOLTA PERSA L'ACQUA IL TERRENO VIENE PORTATO A SMALTIRE.

SCALA 1:1000

FASE 7 - RIMOZIONE DEL PRIMO METRO DI TERRENO DAL SETTORE DI COLLEGAMENTO E RICOLLOCAZIONE DELLO STESSO PER LA REALIZZAZIONE DI RILEVATI E BANCHINE

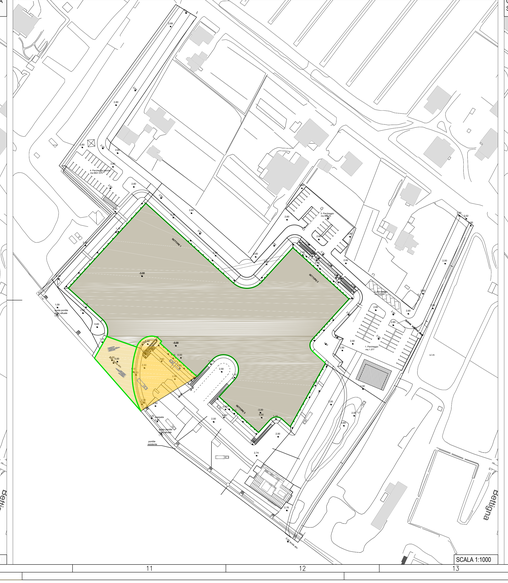

SCALA 1:1000
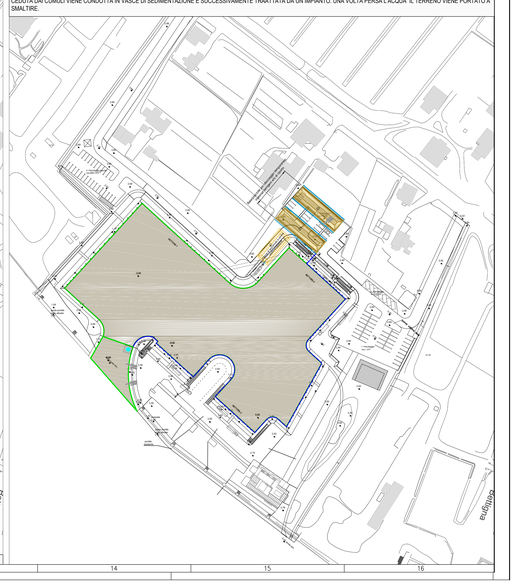
FASE 2 - SCAVO FINO A QUOTA -3.00 m.s.l.m DI DAL SETTORE DI COLLEGAMENTO. IL TERRENO PRELEVATO VIENE DISPOSTO IN APPOSITE PIAZZOLE A FORMARE CUMULI. L'ACQUA CEDUTA DAI CUMULI VIENE CONDOTTA IN VASCE DI SEDIMENTAZIONE E SUCCESSIVAMENTE TRATTATA DA UN IMPIANTO. UNA VOLTA PERSA L'ACQUA IL TERRENO VIENE PORTATO A SMALTIRE.