



### Sezione A-A'

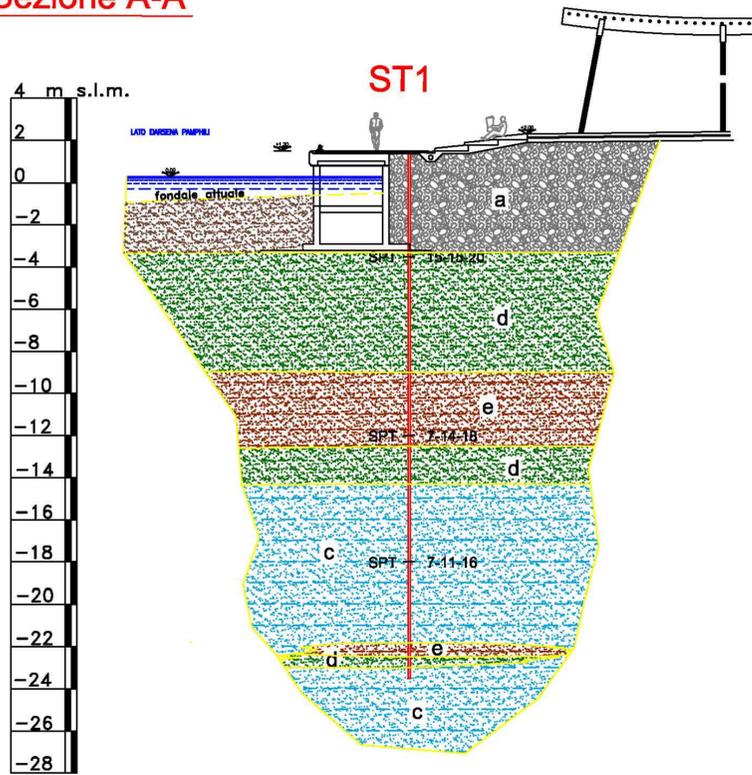


### Sezione B-B'

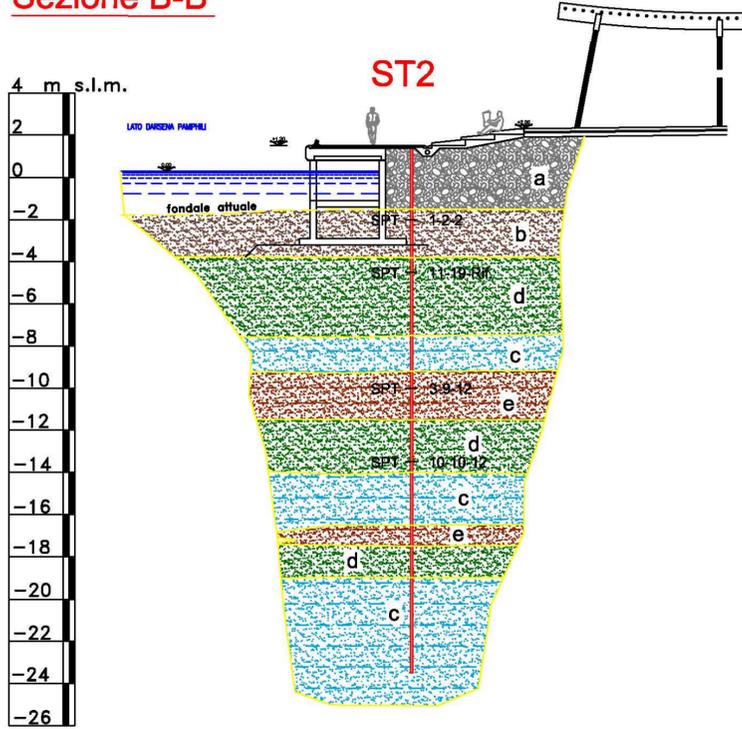

### LEGENDA

- a BANCHINA costituita da ciottoli e massi poligenici in scarsa matrice sabbiosa.
- b SABBIA DEBOLMENTE LIMOSA grigio scuro, da poco a mediamente addensata.
- c SABBIA CON LIMO / LIMO CON SABBIA di colore grigio, localmente debolmente argillosa
- d SABBIA DEBOLMENTE LIMOSA di colore avana, presenti frequenti tratti cementati (Macco)
- e SABBIA CON LIMO di colore avana

### Sezione C-C'

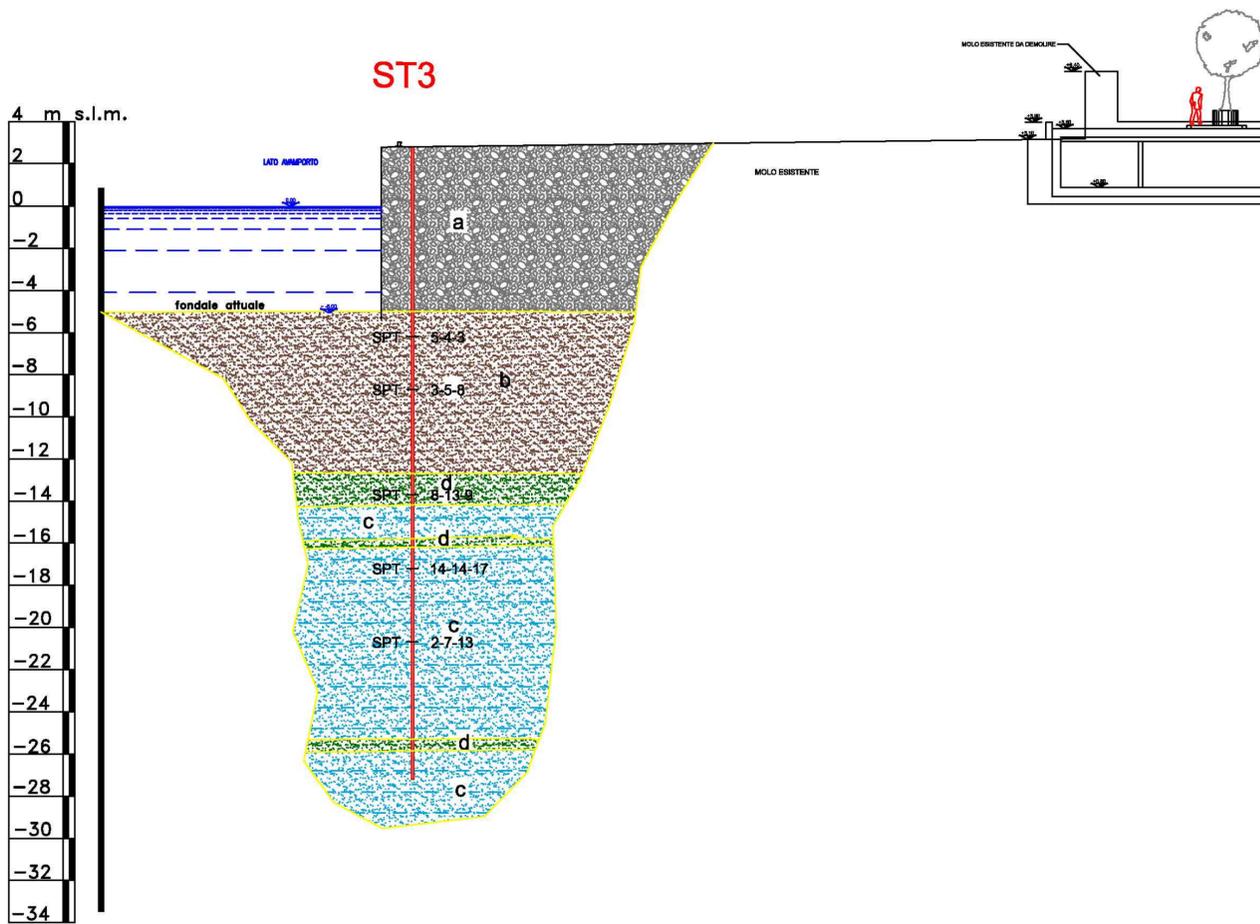

Regione Lazio  
**Comune di Anzio (RM)**



CAPO D'ANZIO S.p.A.  
 C.D.M. n. 6586/2011

**PROGETTAZIONE ESECUTIVA**  
 FASE 3 - DARSENA SUD

Proponente:



Amministratore Delegato  
 Avv. Antonio Bufalari

Progettazione:



Ing. Renato Marconi  
 Arch. Vittoria Biego



Titolo elaborato:

**PROFILO GEOLOGICO E SEZIONI TRASVERSALI**