


LEGENDA

- Limite C.D.M. n. 6586/2011 della Capo d'Anzio S.p.A.
- Limite area di intervento Fase 3
- Punto di connessione alla rete elettrica esistente
- Cabina elettrica n. 1
- Impianto elettrico L= 1.750 m
- Pozzetti di ispezione n. 21
- Pozzetti di ispezione e consegna pontili n. 16
- Quadro di testa pontile n.9
- Pontili galleggianti - Larghezza 2.50 m
- Pontili galleggianti - Larghezza 3.00 m

DM	Direzione del Marina	AV	Alaggio e varo	LT	Locale tecnico
AC	Accoglienza	CN	Cantiere nautico	BK	Bunkeraggio
LO	Locale ormeggiatori	MI	Mercato ittico	IE	Isola ecologica
R	Ristoro	SI	Servizi igienici	P	Aree di sosta

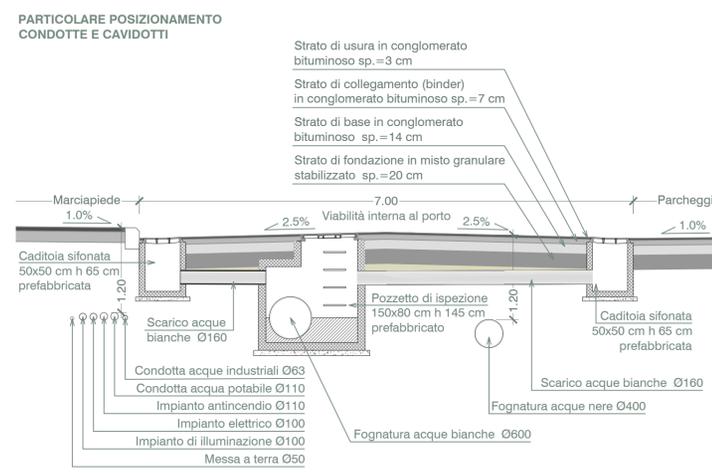

Regione Lazio
Comune di Anzio (RM)

CAPO D'ANZIO S.p.A.
C.D.M. n. 6586/2011

PROGETTAZIONE ESECUTIVA
FASE 3 - DARSENA SUD

<p>Proponente:</p> <p>Progettazione:</p> <p>Ing. Renato Marconi Arch. Vittoria Biego</p>	<p>Amministratore Delegato</p> <p>Avv. Antonio Bufalari</p>	<p>Titolo elaborato:</p> <p>PLANIMETRIA IMPIANTO ELETTRICO</p>
--	---	---

