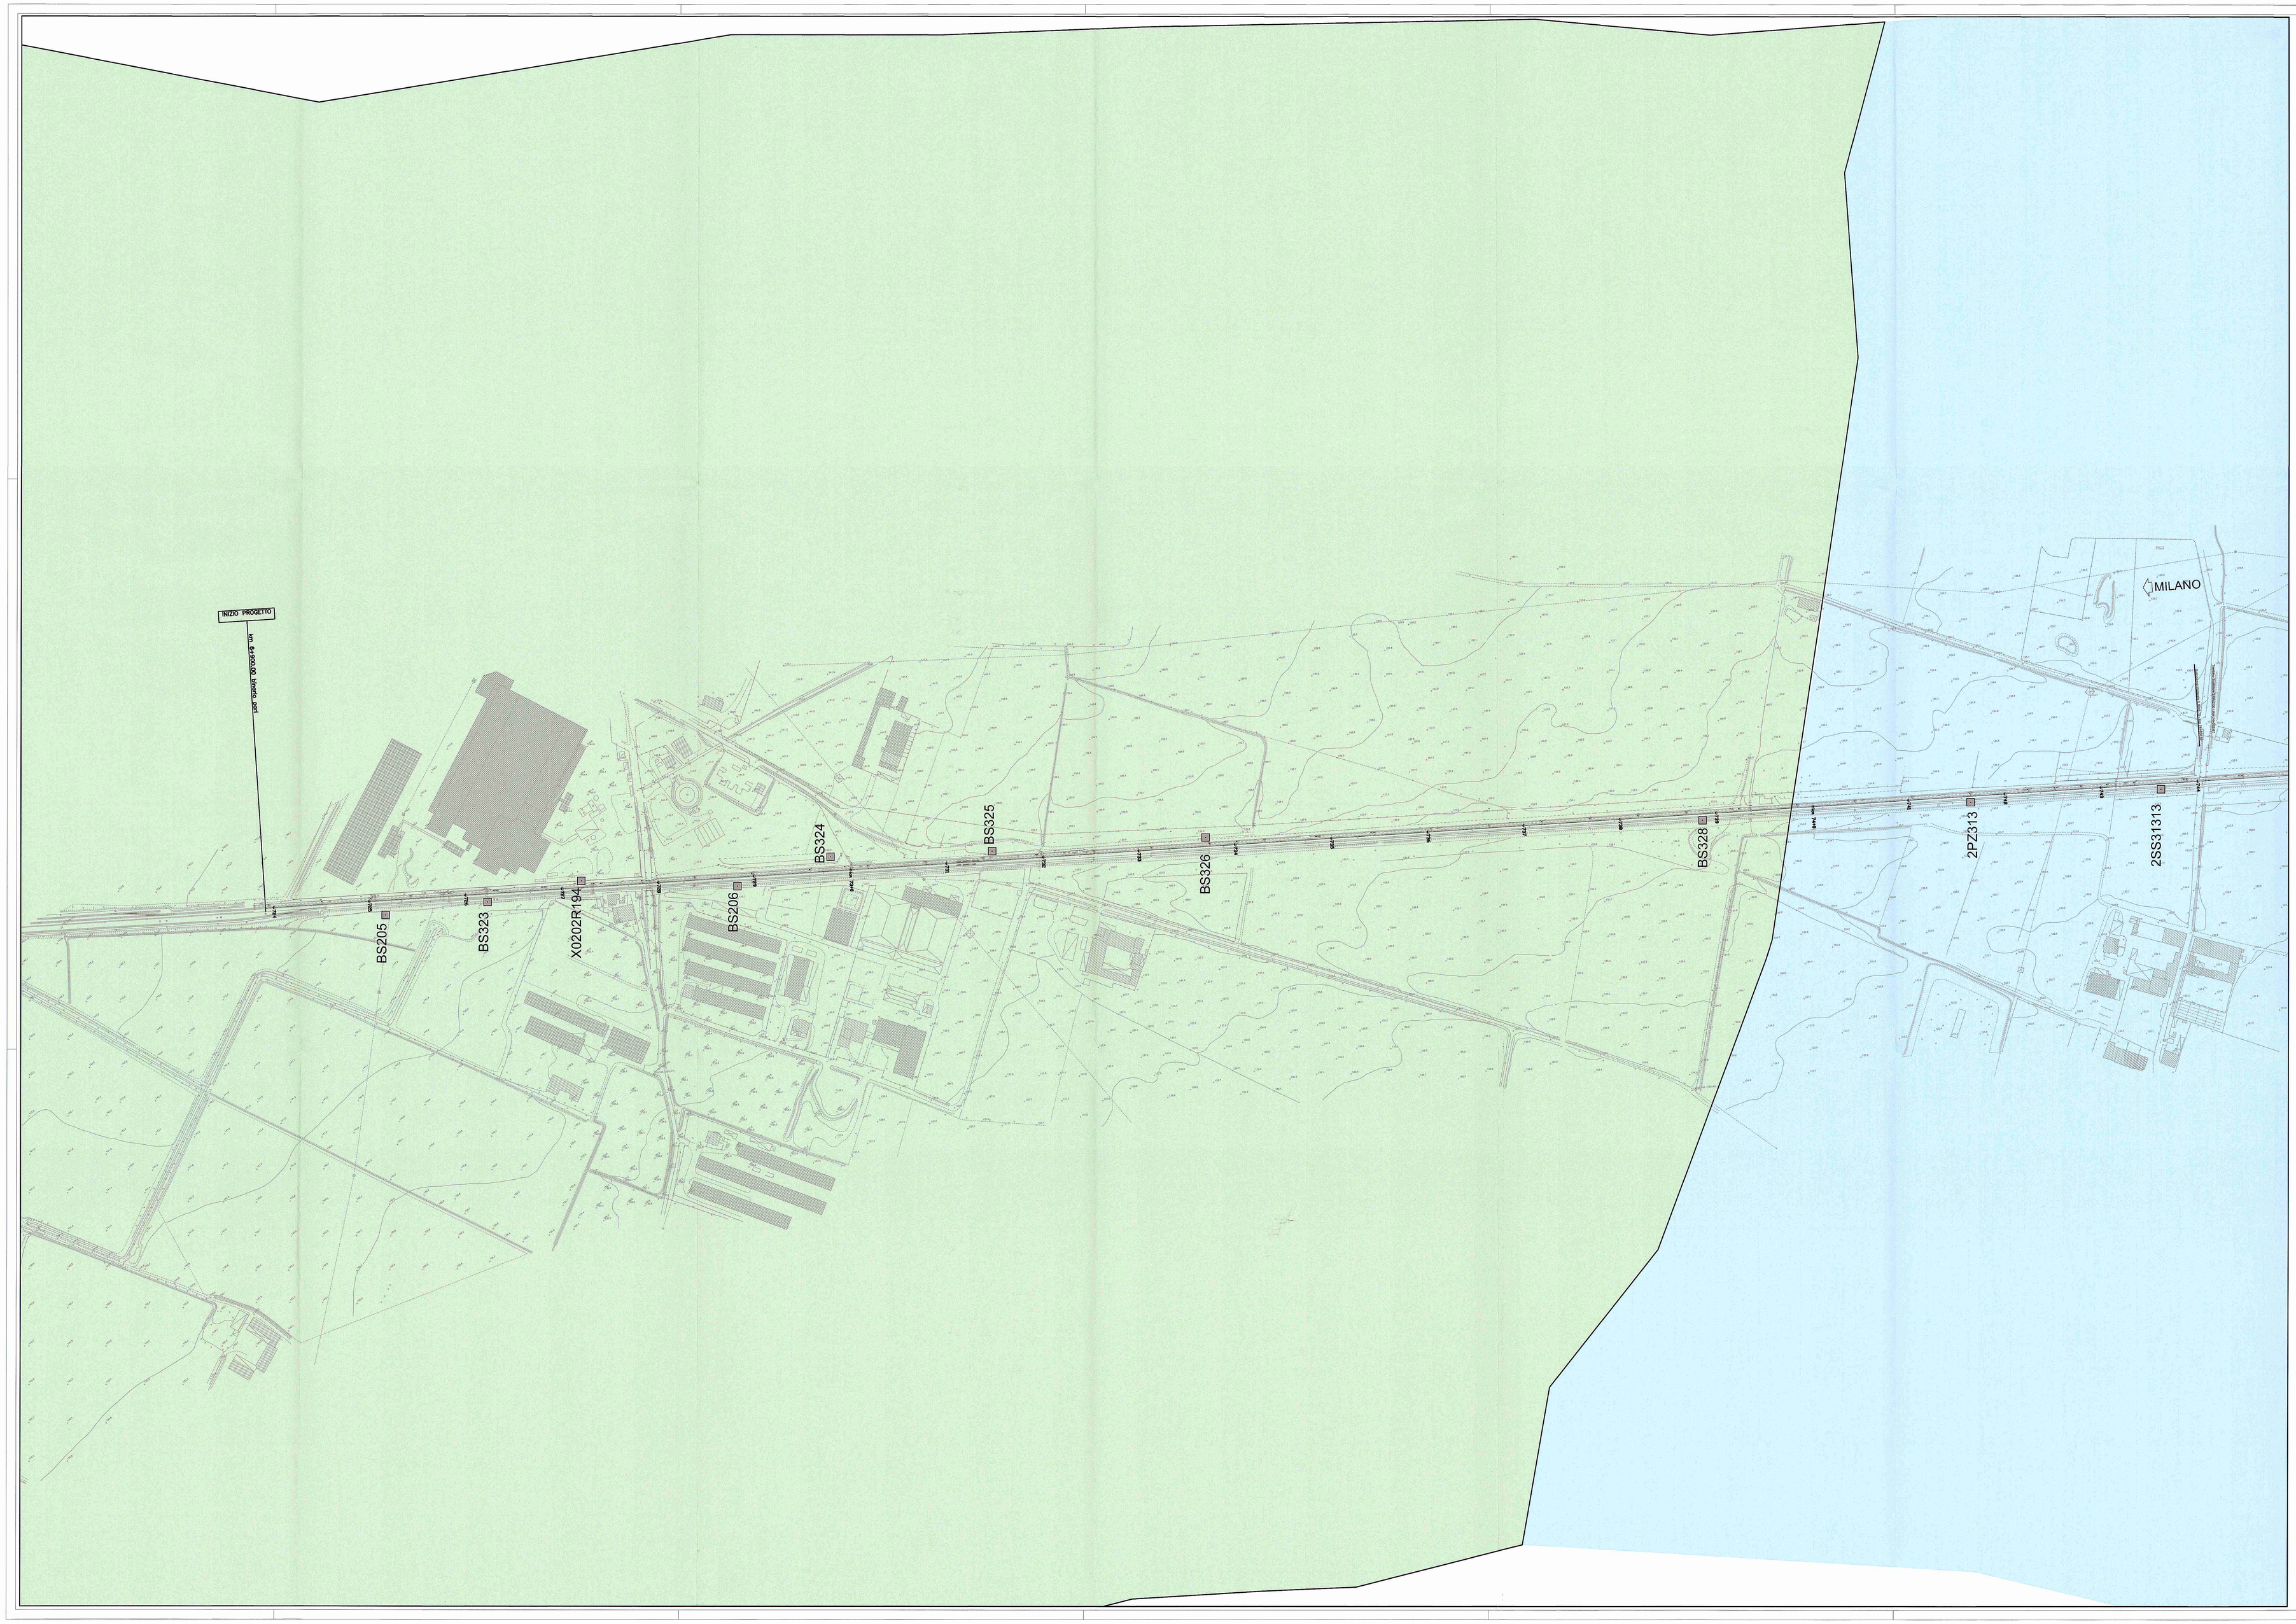

N

LEGENDA

- SONDAGGI G.C. 1992-1994
- SONDAGGI A CAROTAGGIO CONTINUO CAMPAGNA ITALFERR 2006
- SN — SONDAGGIO A CAROTAGGIO CONTINUO CAMPAGNA ITALEFERR 2013
- a — Alluvioni sabbioso-ghiaiose e limo-argillose, attuali e recenti. Alluvioni sabbioso-ghiaiose, con orizzonti limo-argillosi, terrazzate, post glaciali, antiche. Localmente sono presenti anche alluvioni corrispontenti alle fasi tardo-wurmiane. OLOCENE
- fgW — Alluvioni fluvio-glaciali e fluviali, sabbiose ghiaiose e limose, con strato d'alterazione brunastro. WURM
- fg — Alluvioni fluvio-glaciali da molto grossolane a ghiaiose, con strato di alterazione superficiale argilloso bruno-rossiccio, localmente ricoperte da limi più recenti di limitato spessore. RISS - WURM (?)
- Orlo di scarpata di terrazzo fluviale

COMMITTENTE: RFI RETE FERROVIARIA ITALIANA GRUPPO FERROVIE DELLO STATO ITALIANE

DIREZIONE LAVORI: ITALFERR GRUPPO FERROVIE DELLO STATO ITALIANE

APPALTATORE: – A.T.I. – CAR SEGNALETICA STRADALE S.R.L. (Capogruppo) – SICURBAU S.R.L.

CAR SEGNALETICA STRADALE S.R.L. C.so Europa, 15 Tel. 0824.870700 - Fax 0824.870749 82016 SANT'AGATA DE' GOTI (BN) Part.Iva Cap. Soc. 01.422.

SICURBAU S.r.l. Via Rivarotta 83030 TORRE DE' BUSI (AV) P. IVA e C.F. 02 477 340 215

ORDINE DEI GEOLOGI REGIONE PIEMONTE Sez. A n.261 / Sez. B n.178 DOTT. GEOL. MULLER-MAURICE

SCALA : 1:2.000

COMMESSA LOTTO FASE ENTE TIPO DOC. OPERA/DISCIPLINA PROGR. REV.

I N 0 G	0 0	E	Z Z	G 6	G E 0 0 1	0 0 1	A

Rev.	Descrizione	Redatto	Data	Verificato	Data	Approvato	Data	Autorizzato/Data
A	Emissione Esecutiva	M.Vuillermin	Sett.2016	M.Vuillermin	Sett.2016	M. La Camera	Sett.2016	R.Digirolamo M.Vuillermin Ottobre 2016

File: IN0G00EZZG6GE0001001A — n. Elab.: 2.2

Progetto cofinanziato dalla Unione Europea

CIG: 6156342621 — CUP: J41C07000000001