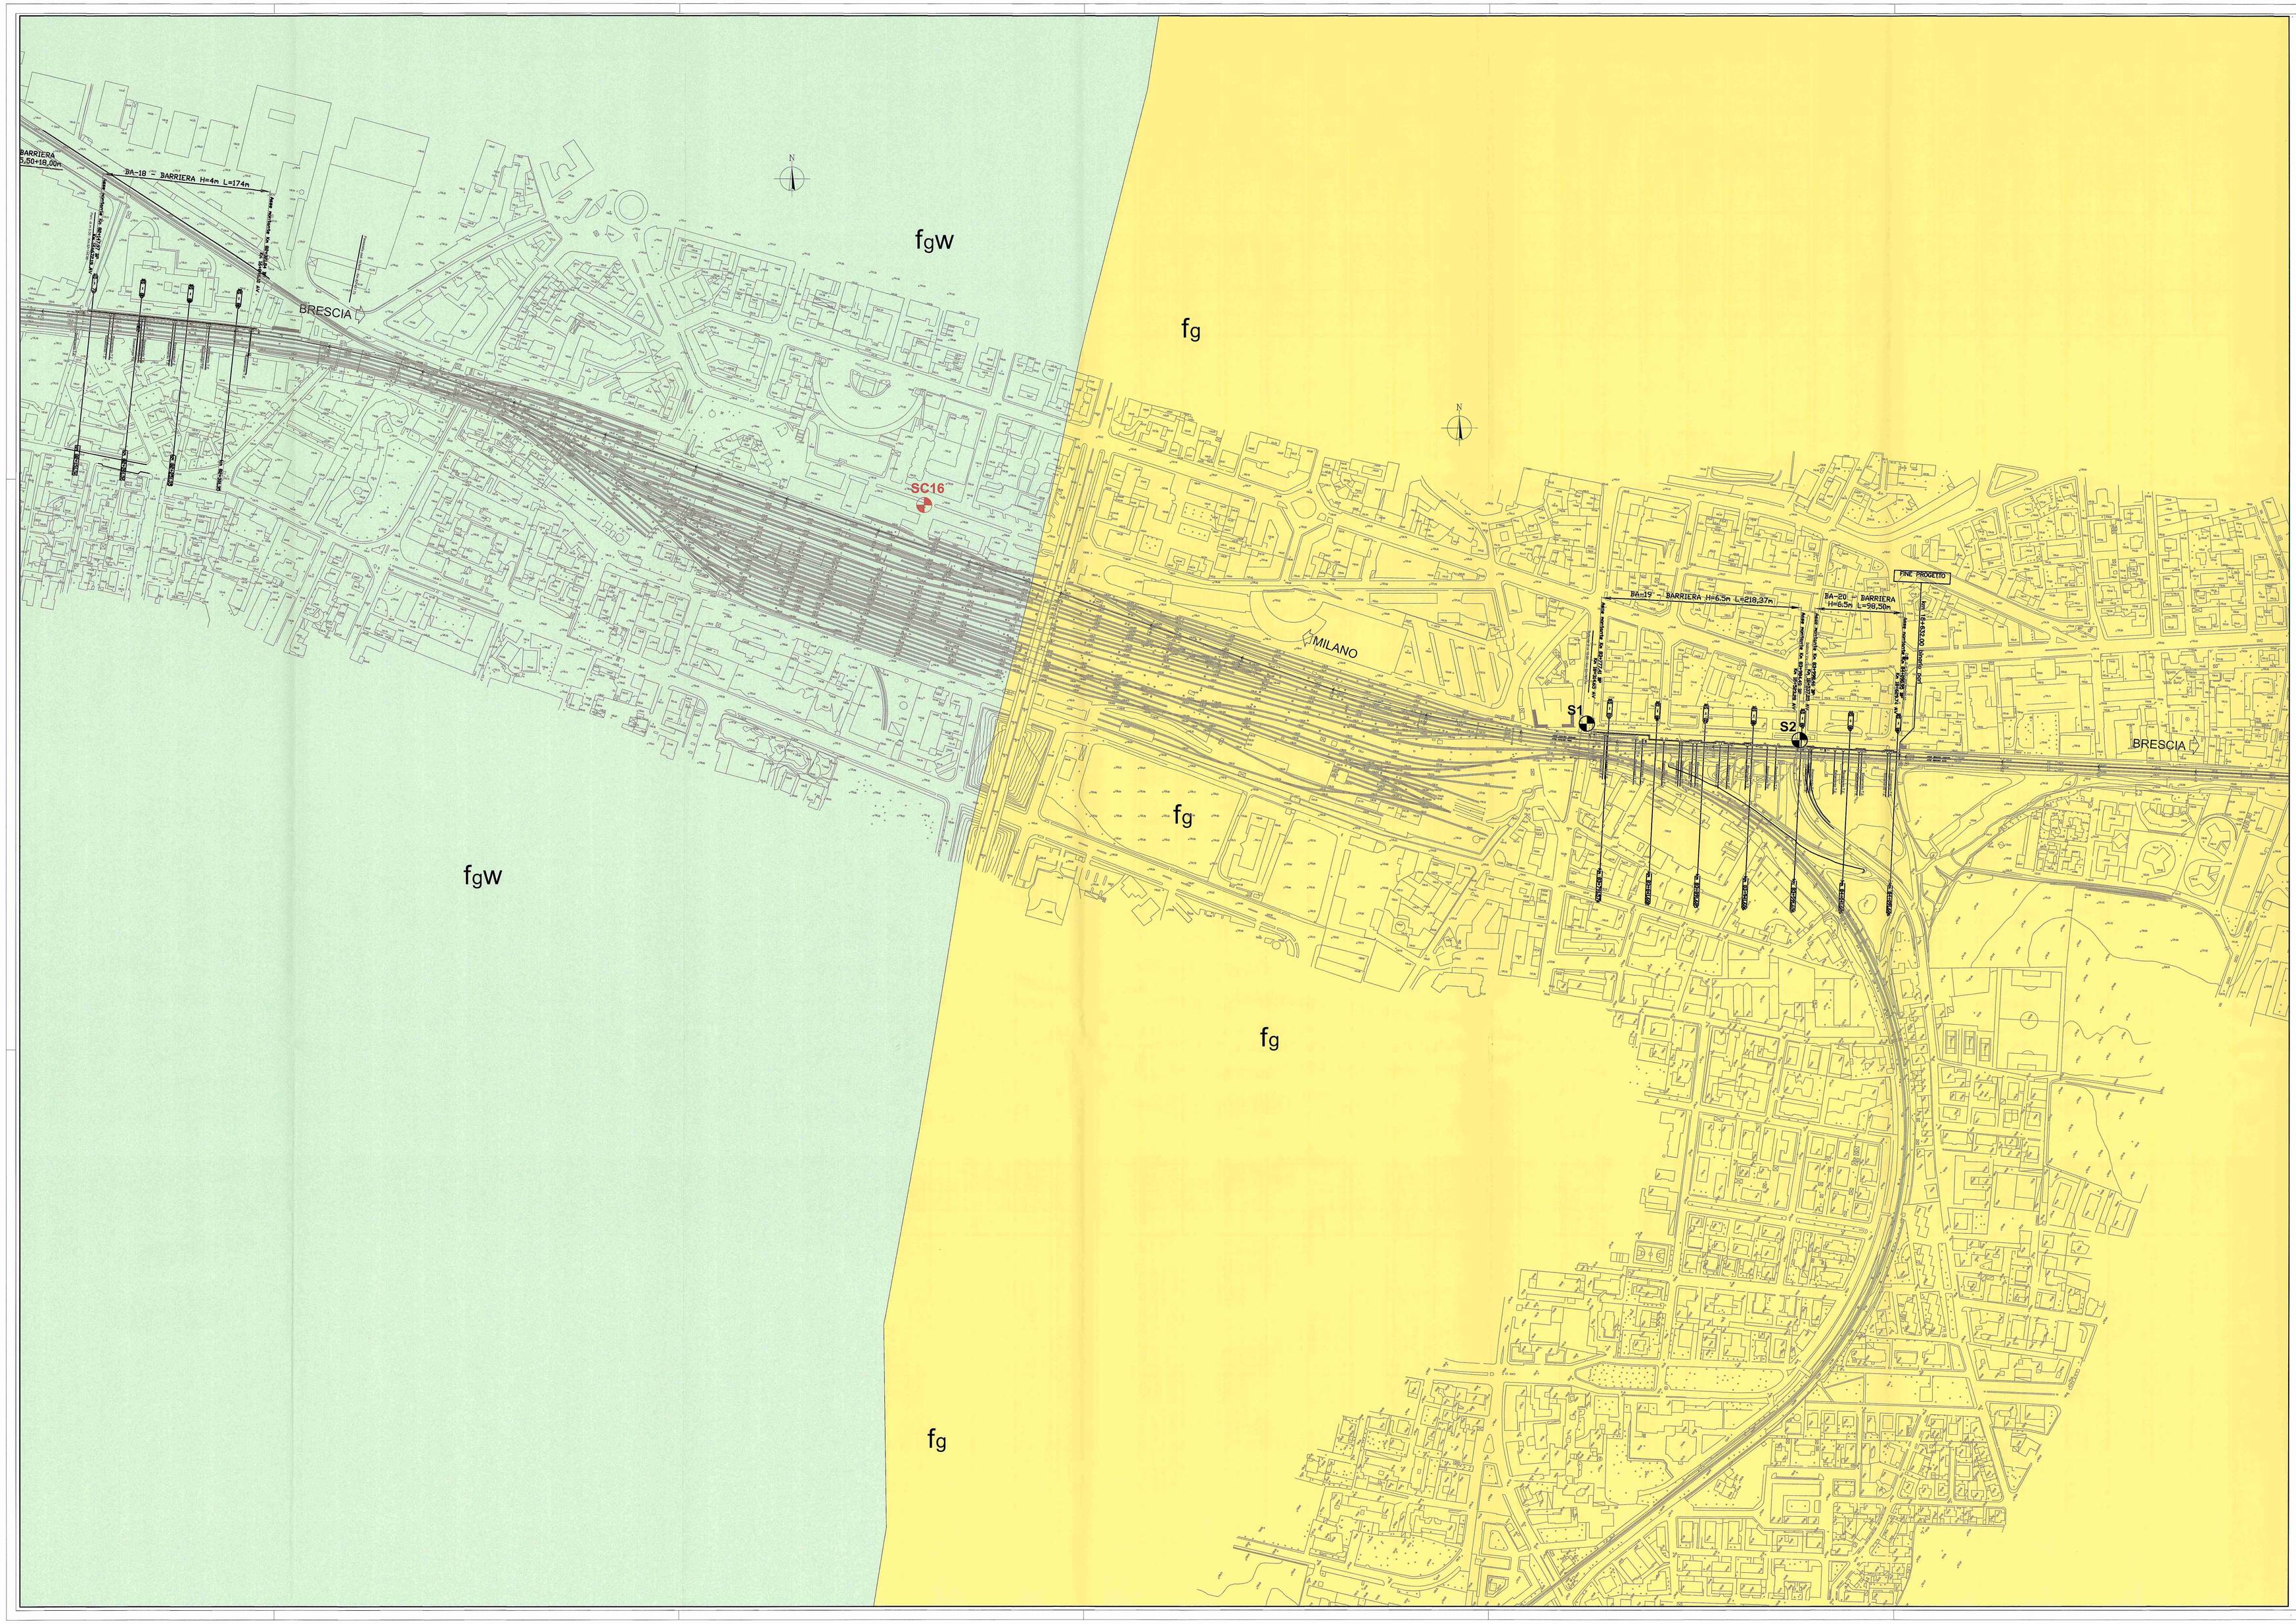

N

LEGENDA

SONDAGGI G.C. 1992-1994

PNBSD1O03 — SONDAGGI A CAROTAGGIO CONTINUO CAMPAGNA ITALFERR 2006

SN — SONDAGGIO A CAROTAGGIO CONTINUO CAMPAGNA ITALEFERR 2013

a — Alluvioni sabbioso-ghiaiose e limo-argillose, attuali e recenti.
Alluvioni sabbioso-ghiaiose, con orizzonti limo-argillosi, terrazzate, post glaciali, antiche. Localmente sono presenti anche alluvioni corrispontenti alle fasi tardo-wurmiane. OLOCENE

fgW — Alluvioni fluvio-glaciali e fluviali, sabbiose ghiaiose e limose, con strato d'alterazione brunastro. WURM

fg — Alluvioni fluvio-glaciali da molto grossolane a ghiaiose, con strato di alterazione superficiale argilloso bruno-rossiccio, localmente ricoperte da limi più recenti di limitato spessore.
RISS - WURM (?)

Orlo di scarpata di terrazzo fluviale

COMMITTENTE:

RFI RETE FERROVIARIA ITALIANA
GRUPPO FERROVIE DELLO STATO ITALIANE

DIREZIONE LAVORI:

ITALFERR
GRUPPO FERROVIE DELLO STATO ITALIANE

APPALTATORE: – A.T.I. – CAR SEGNALETICA STRADALE S.R.L. (Capogruppo) – SICURBAU S.R.L.

CAR SEGNALETICA STRADALE S.R.L. — C.so Principe Oddone, 22 — Pec. 0014F03@pec.it — Fax 0014F03 — Partita Iva 01 049 200 422

SICURBAU S.r.l. — Via Rhodesia, 6/B — 83100 AVELLINO (AV) — P. IVA e C.F. 02177 240 276

ORDINE DEI GEOLOGI DELLA CAMPANIA — Dott. Geol. Mario Guarino — Sez. A n. 1000 — Via M. Ruggiero, 45 — 80125 NAPOLI — Tel. 081 5933111

SCALA : 1:2.000

COMMESSA	LOTTO	FASE	ENTE	TIPO DOC.	OPERA/DISCIPLINA	PROGR.	REV.
IN0G	00	E	ZZ	G6	GE0001	0006	A

Rev.	Descrizione	Redatto	Data	Verificato	Data	Approvato	Data	Autorizzato/Data
A	Emissione Esecutiva	M.Vulliemin	Sett.2016	M.Vulliemin	Sett.2016	M. La Civita	Sett.2016	R.Cignina M.Vulliemin Vito Settembre 2016

File: IN0G00E22G6GE0001006A — n. Elab.: 2.7

Progetto cofinanziato dalla Unione Europea

CIG: 6156342621 — CUP: J41C07000000001