


LEGENDA

CAMPAGNA 2018	●	Sonaggio
CAMPAGNA 2013	■	CPT
CAMPAGNA 2006	⊕	Perimetria dinamica DL00
CAMPAGNA 2001-2002	⊕	
CAMPAGNA 1992-1994	⊕	

1:4,35
Quota Boccalone in m s.l.m. (topograficamente rilevata)

Livello di fonda elaborato sulla base delle minime soggegnanze storiche

Terreno vegetale, ripieno, Livelli di Tutela	
Limo	
Argilla limosa - Argilla con limo - Argilla e limo	
Limo con argilla - Limo argilloso	
Limo sabbioso - Limo con Sabbia - Limo e Sabbia	
Sabbia con limo - Sabbia fina - Sabbia fine	
Sabbia media - Sabbia grossolana	
Sabbia ghiaiosa - Sabbia con Ghiaia - Sabbia e Ghiaia	
Ghiaia con Sabbia - Ghiaia sabbiosa - Ghiaia	
Ghiaia con macerazioni di conglomerati	

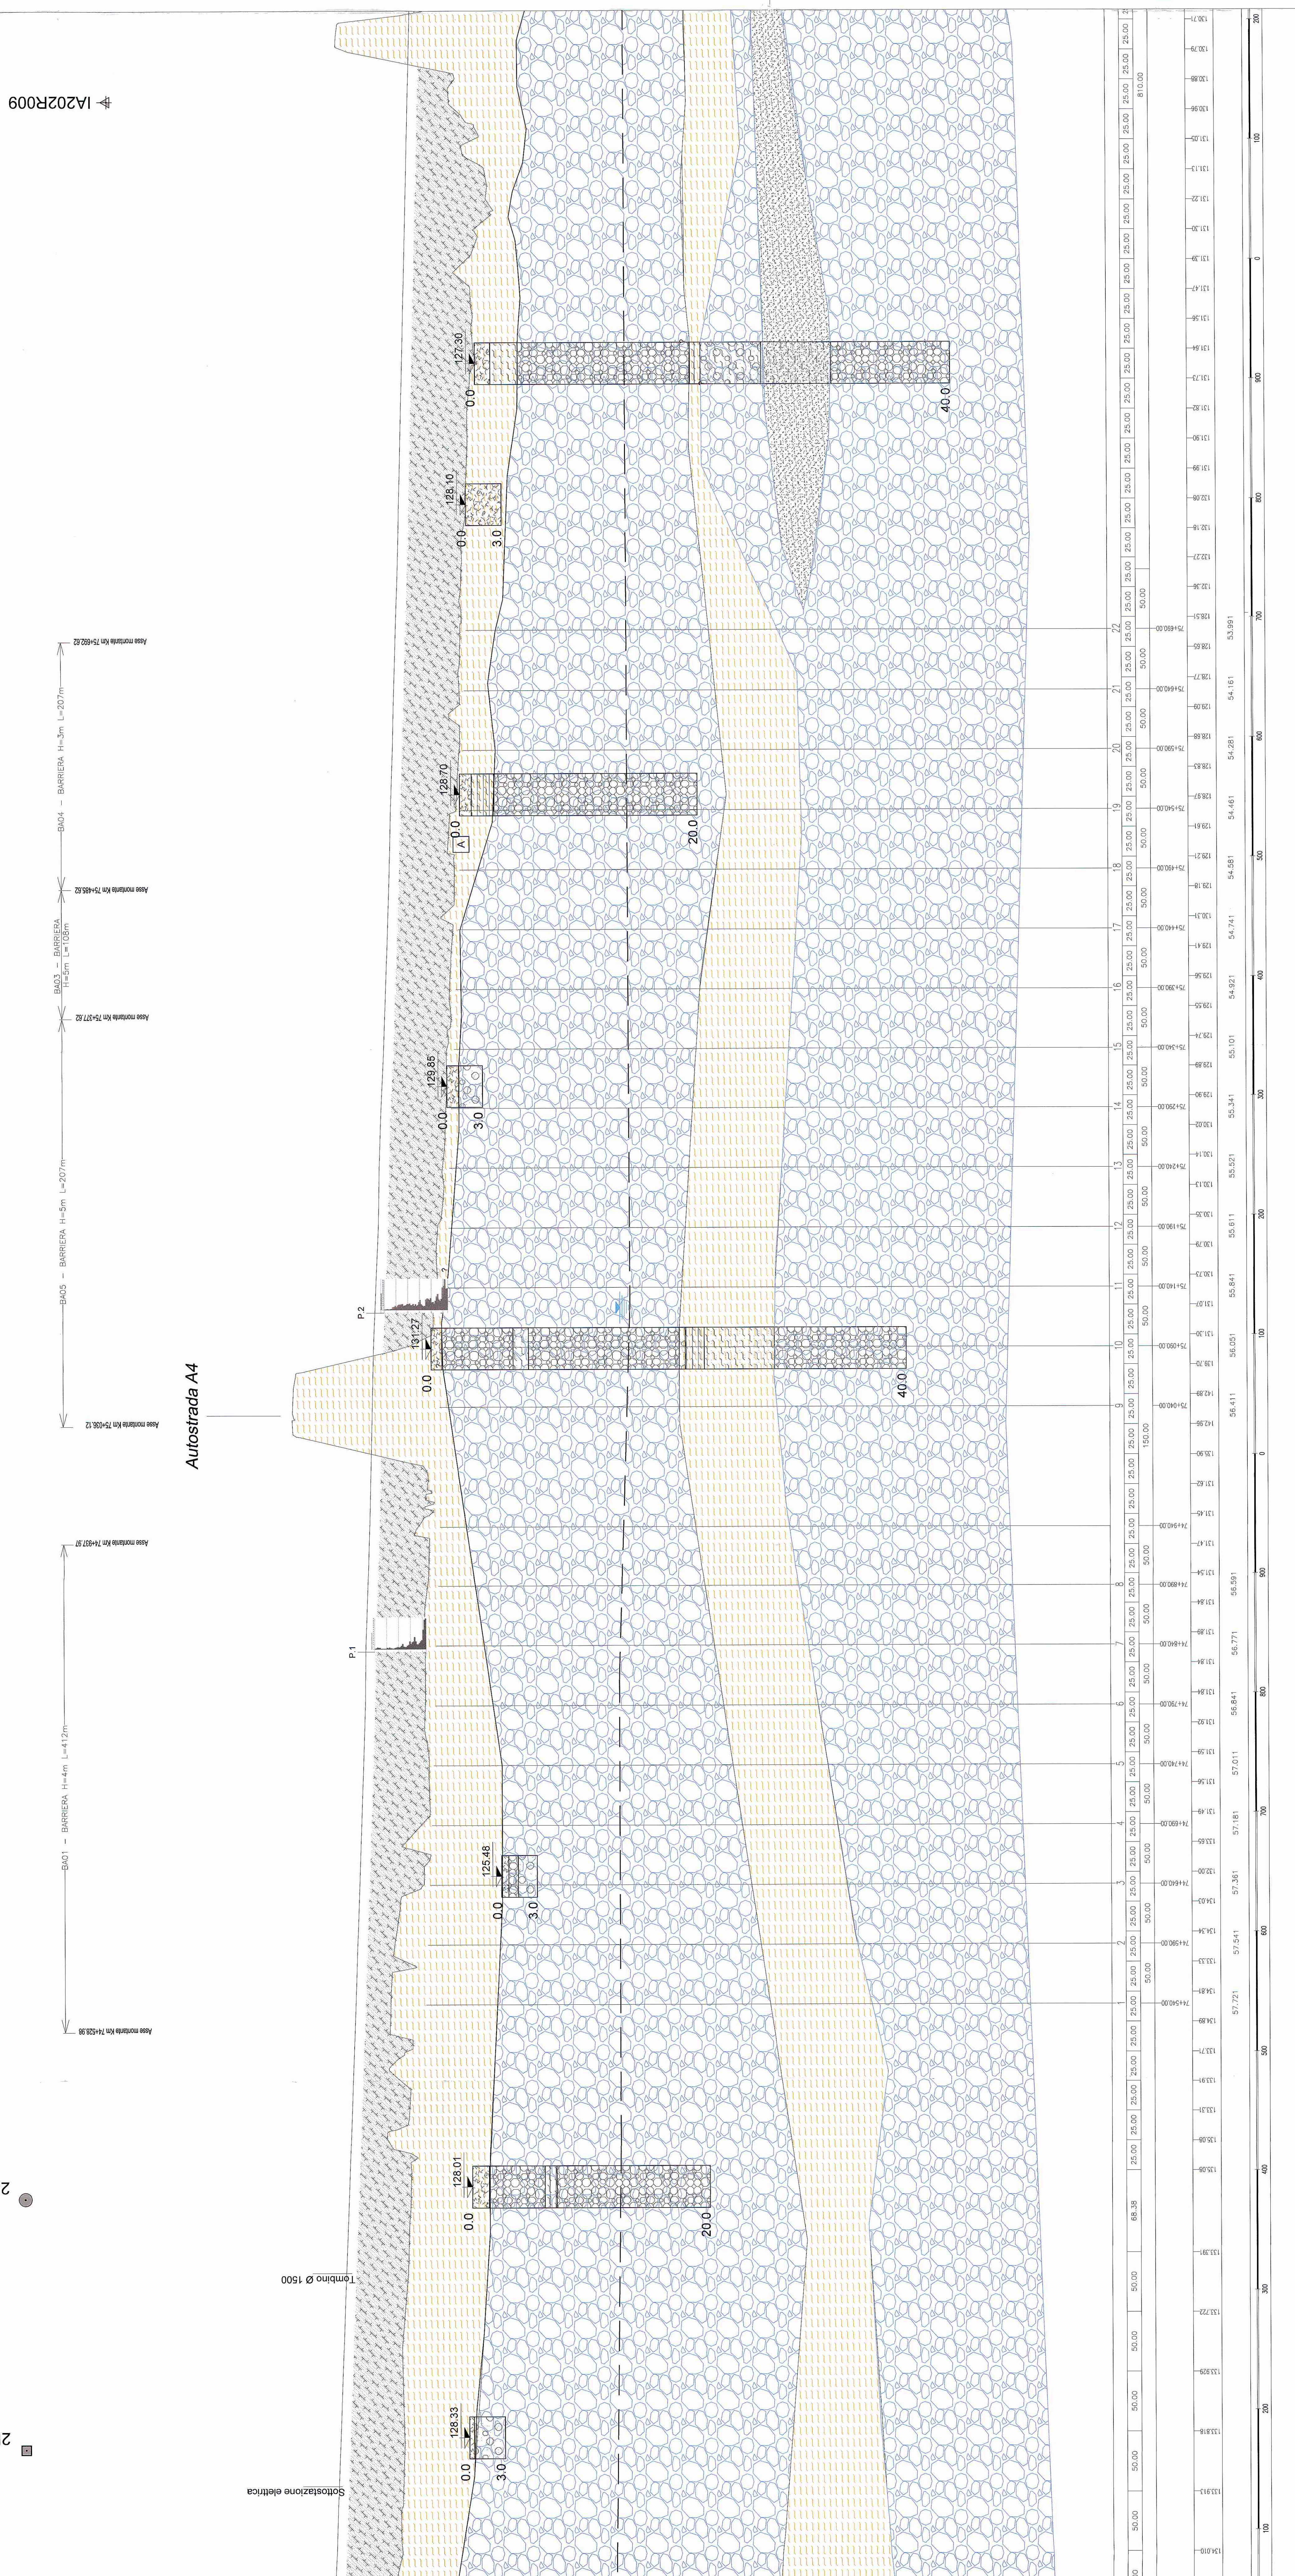

COMITENTE:

DIREZIONE LAVORI:

APPALTATORE: A.T.I. - CAR SEGNALNETICA STRADALE S.R.L. (Cologno) - SICUREAU S.R.L.

PROGETTAZIONE: S.T.E. srl - Italiana Sistemi srl

PROGETTO ESECUTIVO: LINEA A.V./A.C. TORINO - VENEZIA Tratta MILANO - VERONA

Loto funzionale Treviglio-Brescia

INTERVENTI DI MITIGAZIONE ACUSTICA INGRESSO URBANO DELL'INTERCONNESSIONE DI BRESCIA OVEST E NODO DI BRESCIA

GEOLOGIA

Profilo geologico - Tav. 2 di 6

CAR SEGNALNETICA STRADALE S.R.L. - SICUREAU S.R.L.

COMITENTE:

ENTRE TIPO DOC OPERA/OPERA/OPERA PROG. REV.

SCALA 1:2000/200

Rev.	Descrizione	Redatto	Verificato	Data	Approvato	Data
A	Emissione Esecutiva	M. V. (M)	M. V. (M)	04/10/19	M. V. (M)	04/10/19

INOG 00 E ZZ F6 GE0001 002 A

Autore: M. V. (M)

Progetto: M. V. (M)

Disegnato: M. V. (M)

Verificato: M. V. (M)

Approvato: M. V. (M)

Stampato: 04/10/19

Stampa: 04/10/19

File: 1005222760200202

CP: 615040821

CP: 4110700000001