

LEGENDA

CAMPIGNA 2016			
CAMPIGNA 2013	■		
CAMPIGNA 2006	●		
CAMPIGNA 2001-2002	▲		
CAMPIGNA 1982-1984	○		

P.1
Perimetro dimensiva D.200

BRESCIA ↙


↘ MILANO

BRESCIA ↙

↘ MILANO

BRESCIA ↙

↘ MILANO

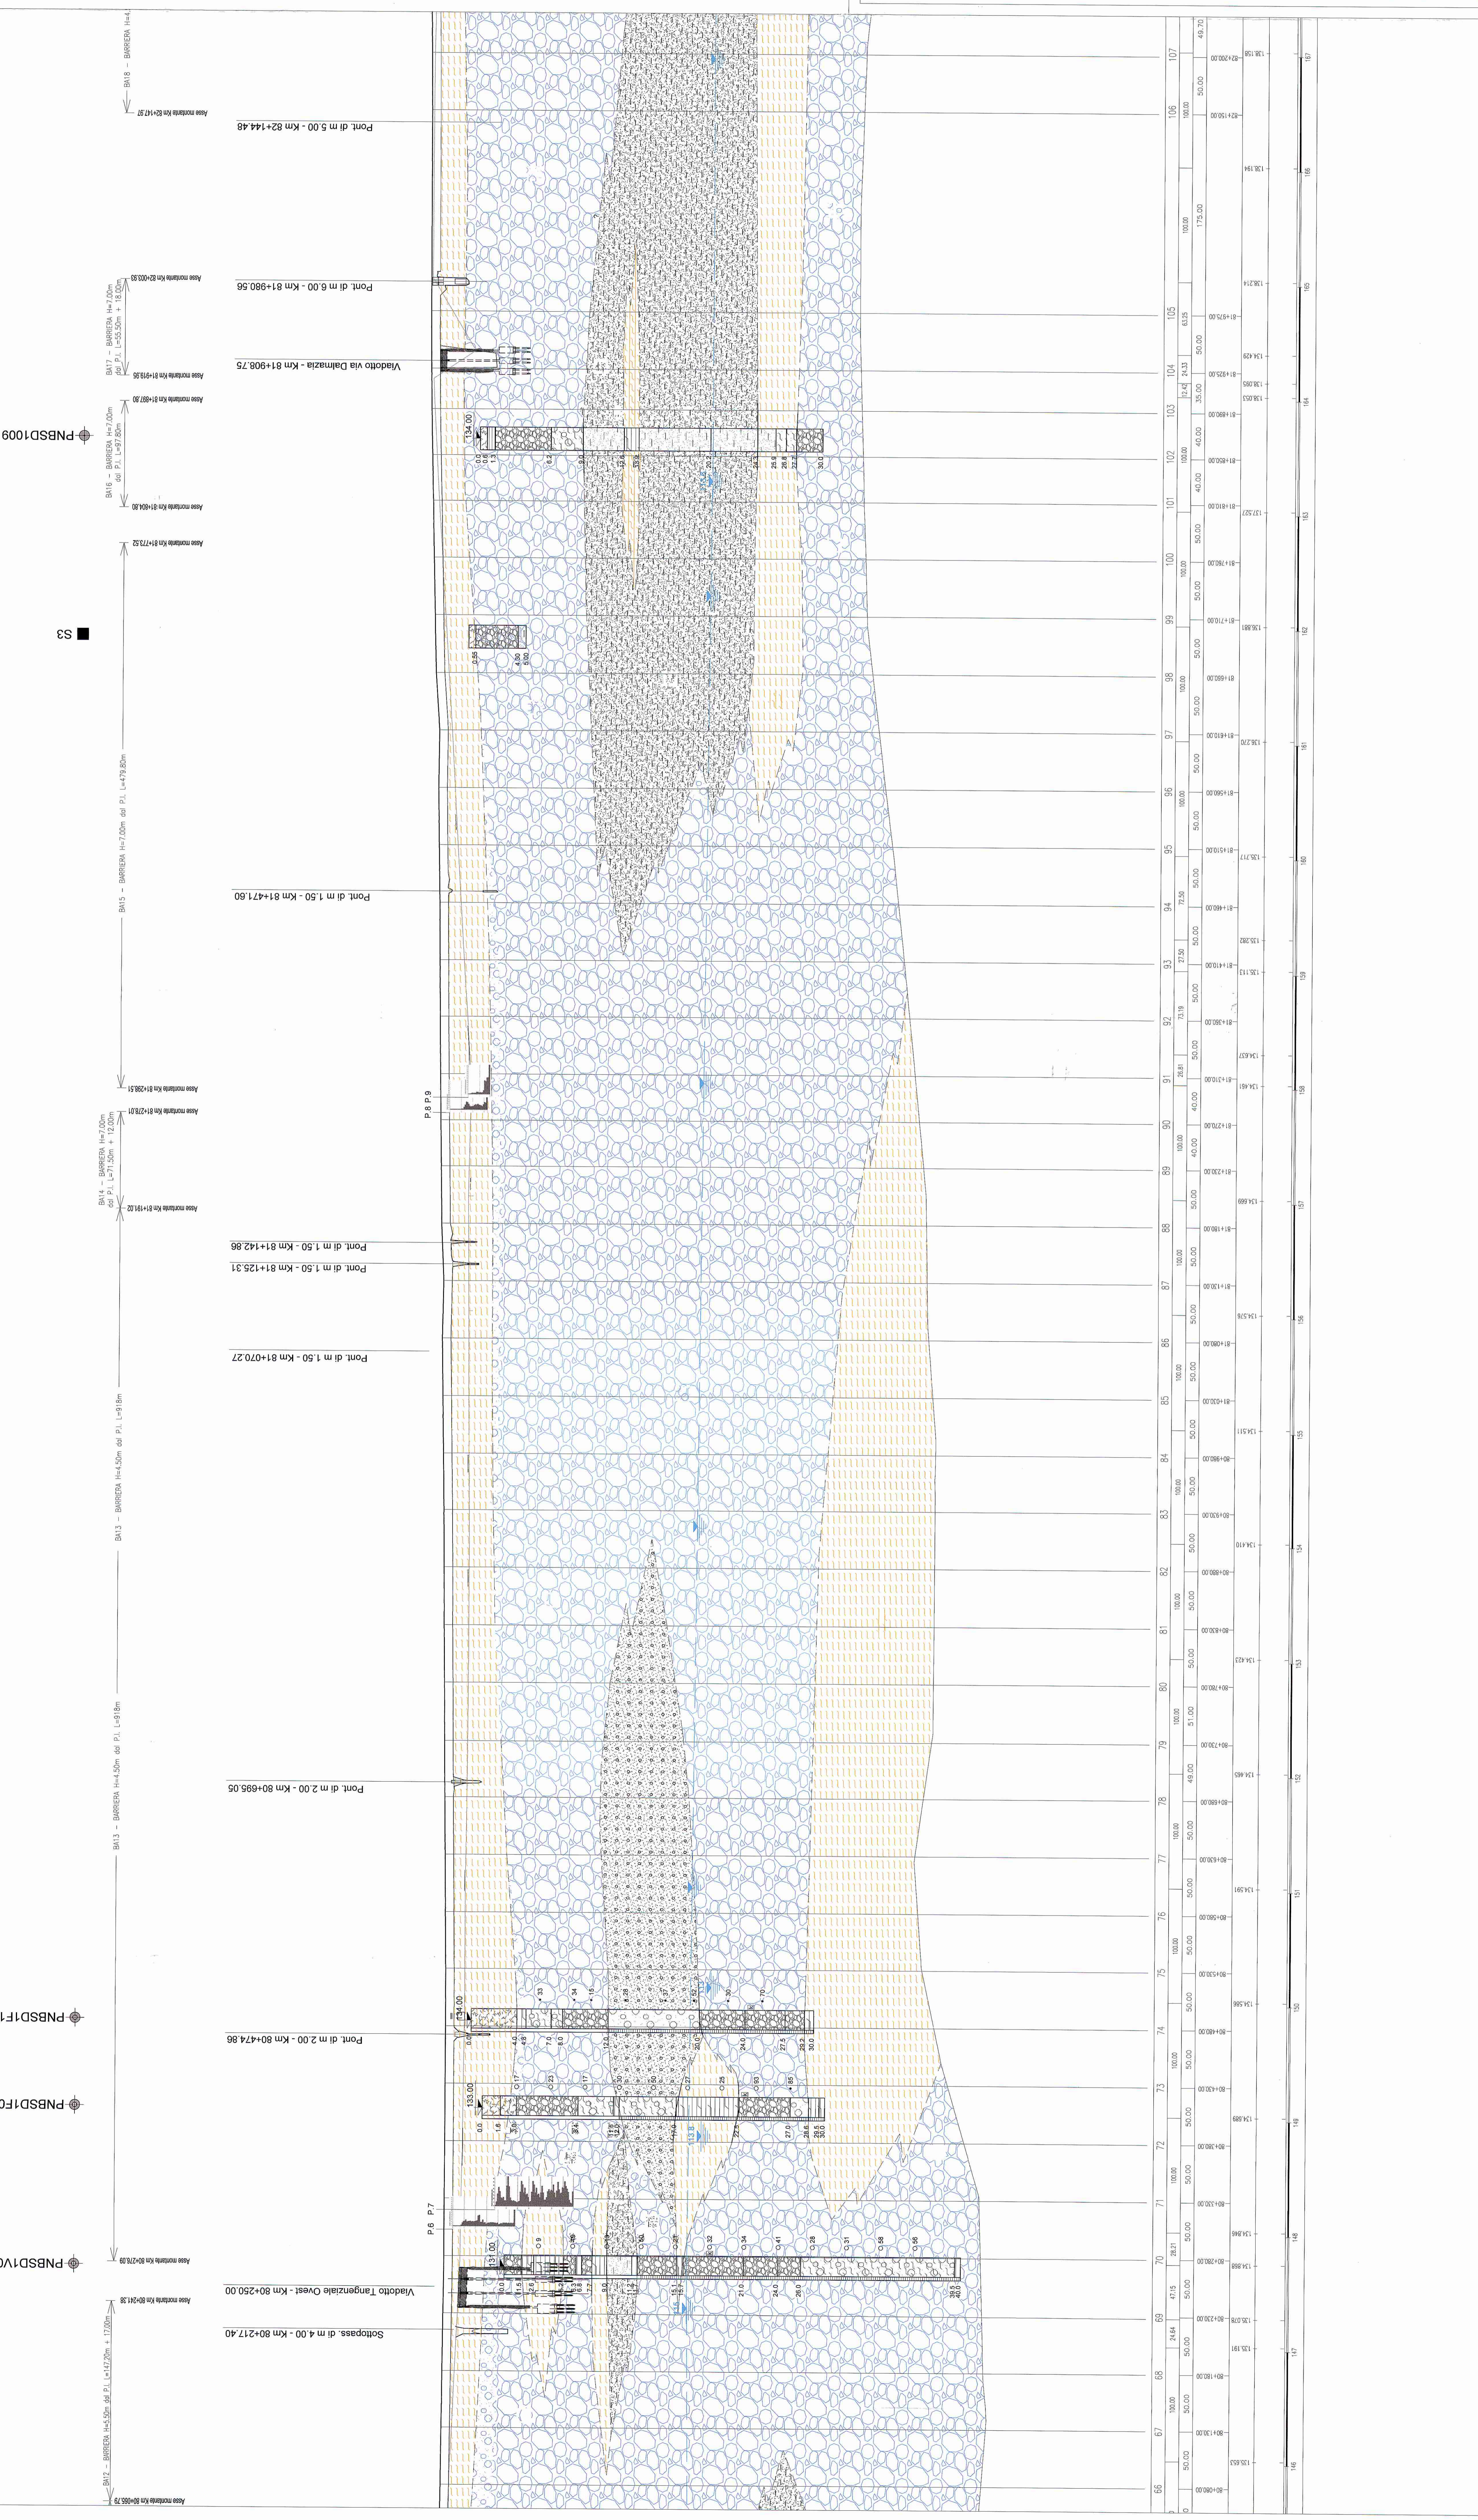

Quota barometrica in m. s.l.m. (topograficamente rilevata)
114.35

Livello di fatto elaborato sulla base delle misure soggiunte sin qui

COMITENTE: **RAI** GRUPPO RENOVATI SPAZI ITALIANI

DIREZIONE LAVORI: **ITALFERR** **CAR**

APPALTORE - ATTI - CAR GENNALETTICA STRADALE S.R.L. (Cooperativa) - SICUREAU S.R.L.

PROGETTO ESECUTIVO: **PROGETTAZIONE: S.T.E. srl - Italiana Sistemi srl**

LINEA A.V./A.C. TORINO - VENEZIA Tratta MILANO - VERONA

Lotto funzionale Treviglio-Brescia

INTERVENTI DI MITIGAZIONE ACUSTICA INGRESSO URBANO DELL'INTERCONNESSIONE DI BRESCIA OVEST E NODO DI BRESCIA GEOLOGICA

Profilo geologico - Tav. 5 di 6

CRISOSTOMO STRADALE S.R.L. S.p.A. - VIA S. GIUSEPPE 11 - 25121 BRESCIA - ITALIA

COMMESSA LOTTO FASE FINTE TIPO OPERA/DISCIPLINA PROG. REV. INOG 00 E ZZ F6 GE0001 005 A

Rev. Descrizione Data Verificato Data Approvato Data Autenticata

A Emissione Esecutiva 30/03/2016 30/03/2016 30/03/2016 30/03/2016

SCALA: 1:2000/200

PROGETTO: 1:2000/200

PROGRAMMA OPERATIVO: FESR 2014-2020

PROGRAMMA REGIONALE: FSR 2014-2020

PROGRAMMA NAZIONALE: FESR 2014-2020

PROGRAMMA EUROPEO: FESR 2014-2020

CUP: J41C0700000001