
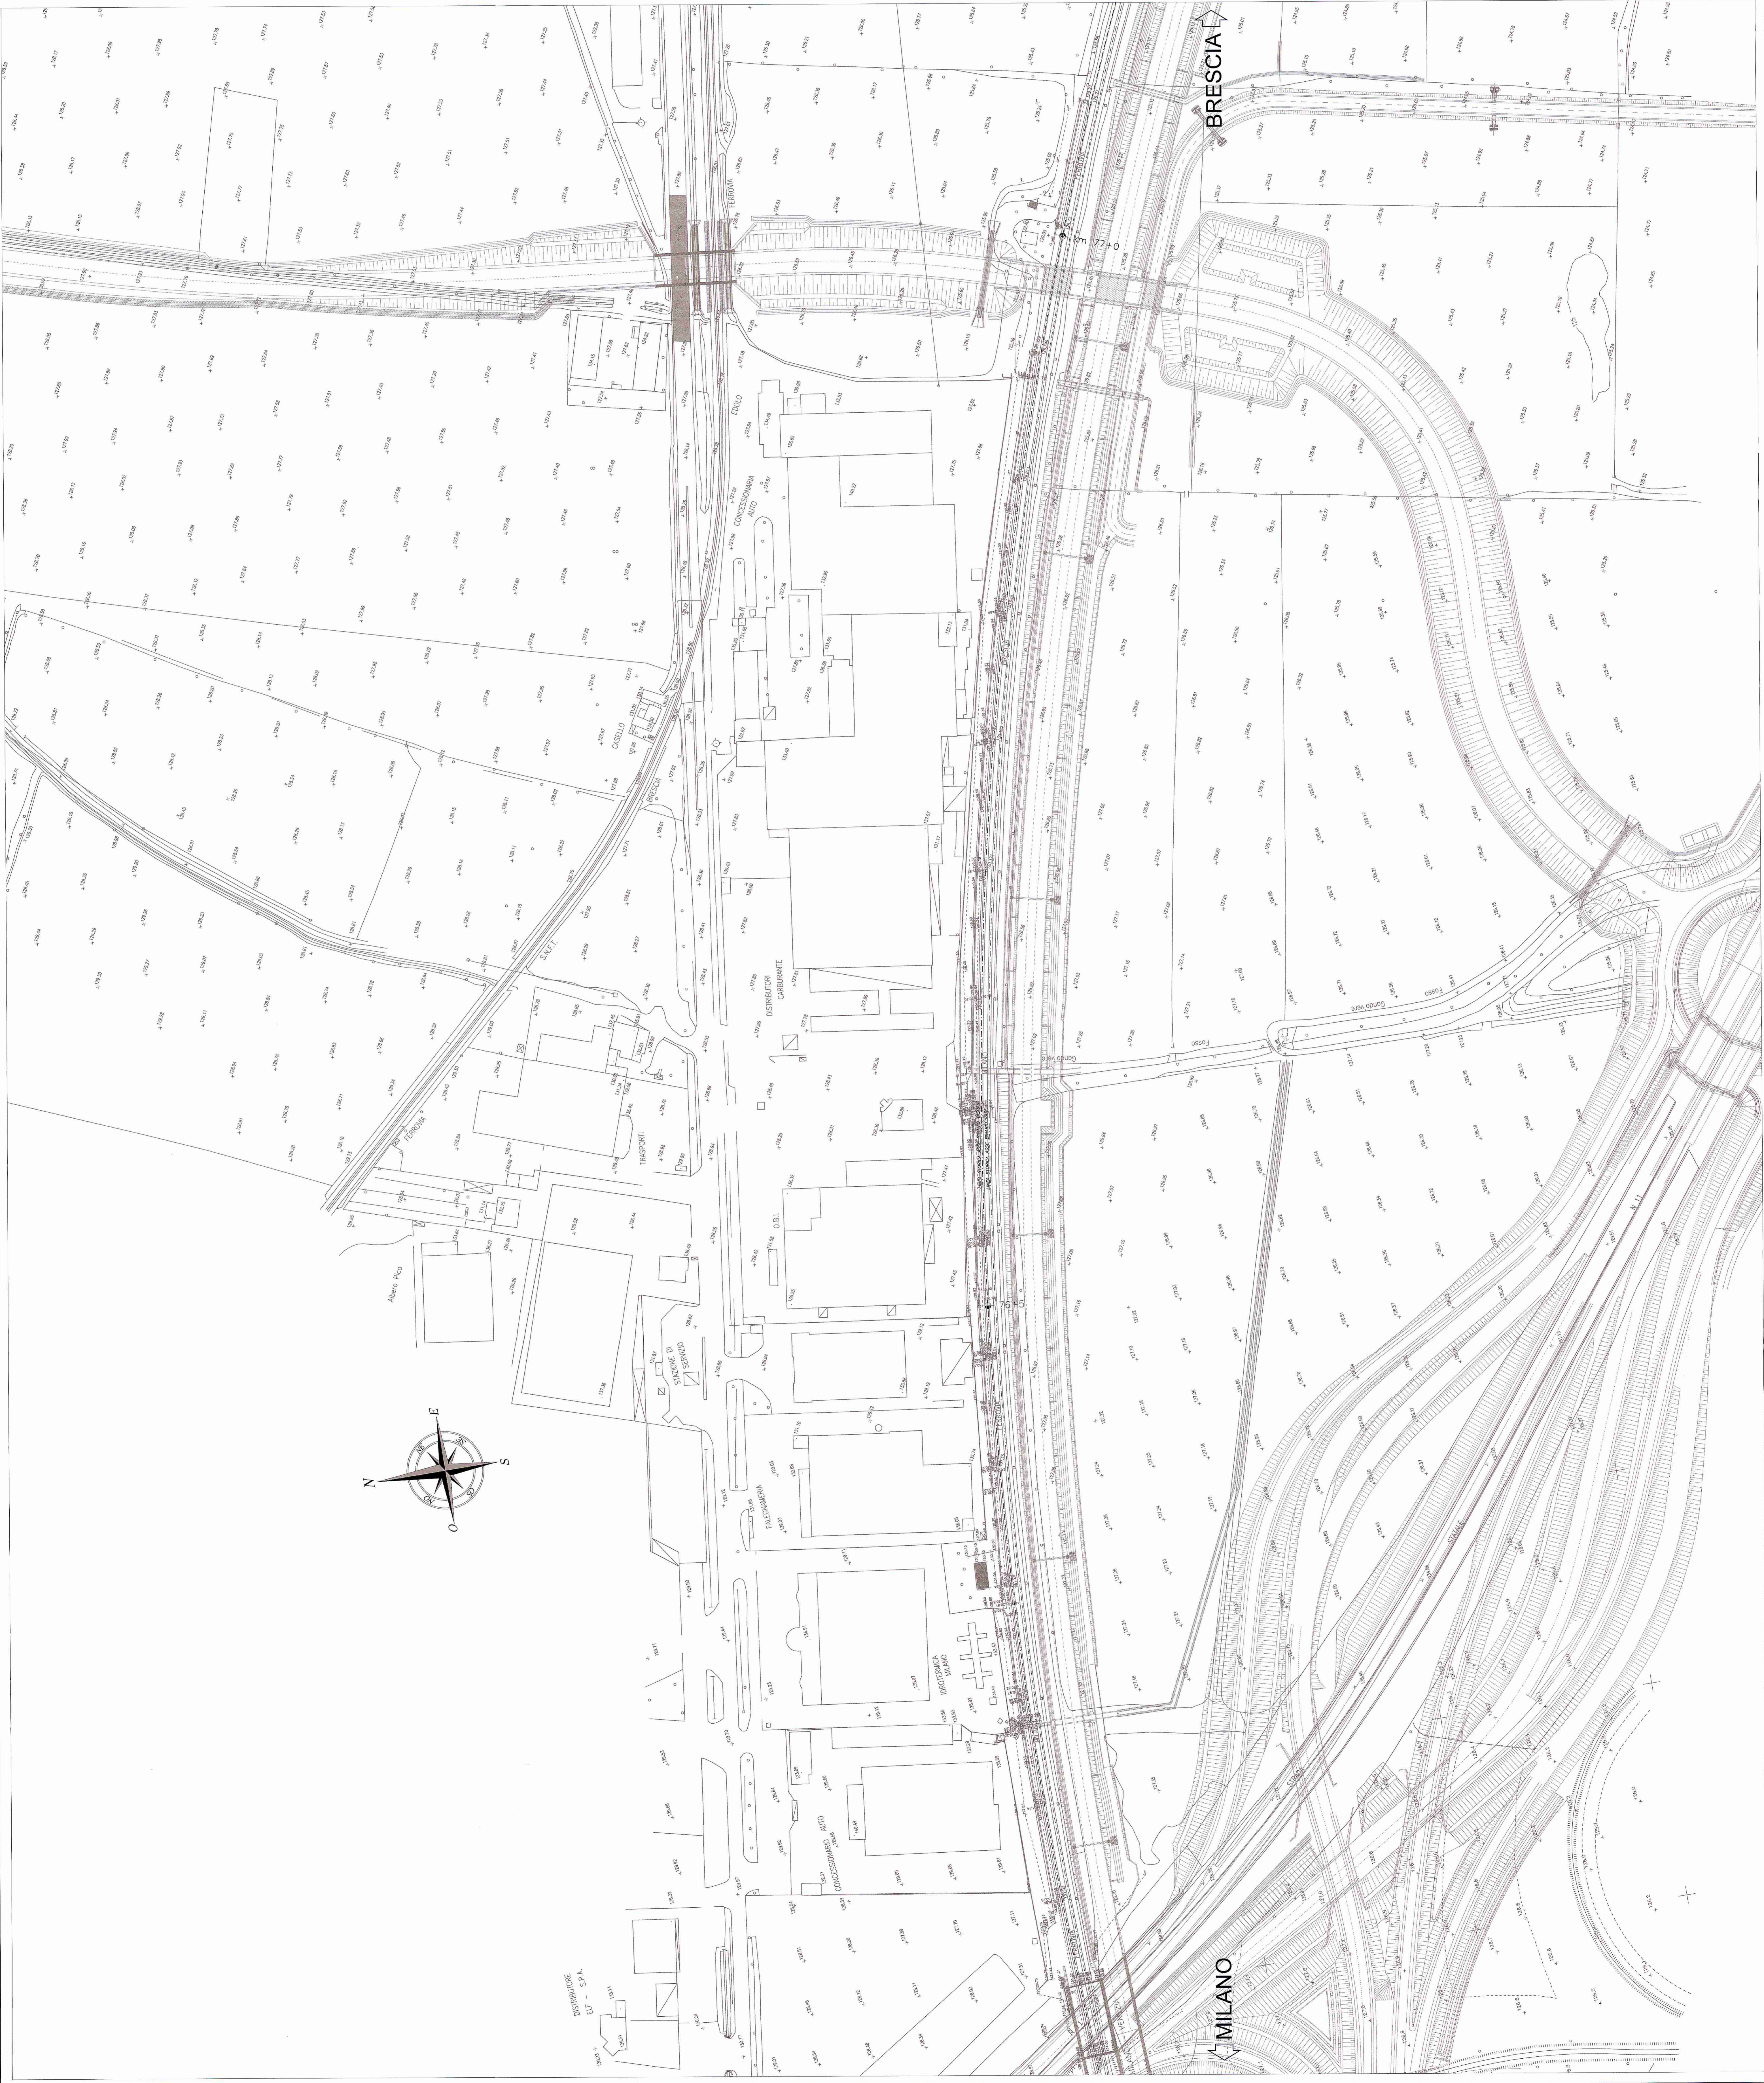


QUADRO UNIONE

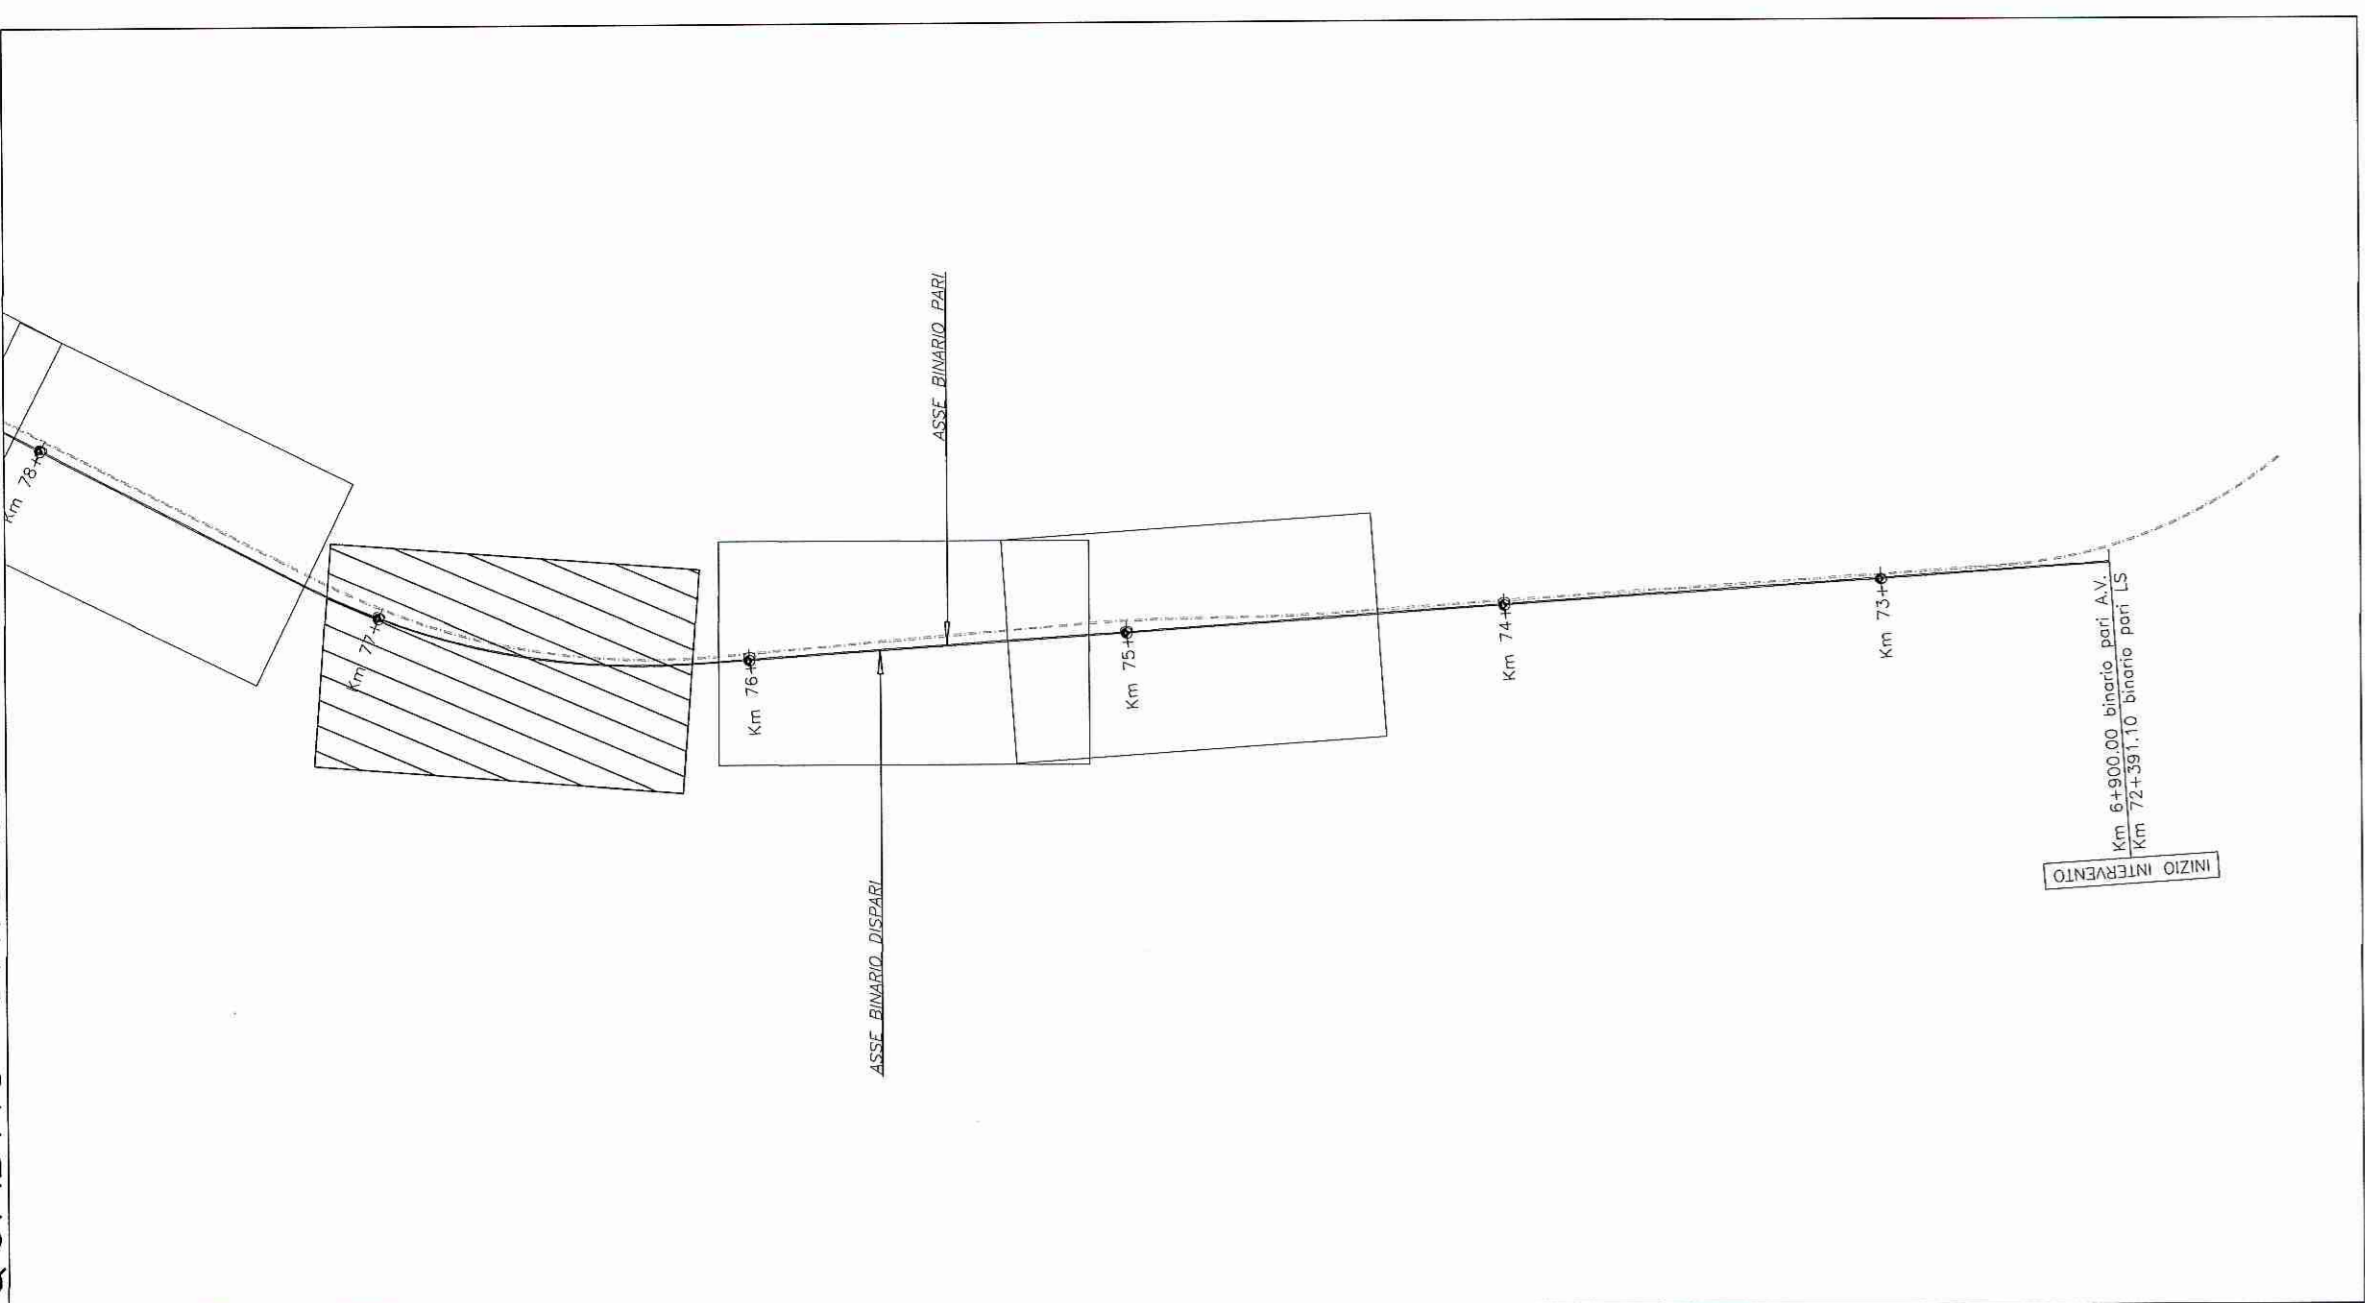

COMMITENTE

DIREZIONE LAVORI

**RFI**  
CENTRO FIDUCIARIO DELLO STATO ITALIANO

**ITALFEAR**  
INGEGNERIA E ARCHITETTURA

**CAR**  
SICURBAU S.p.A.

APPALTORE A.T. CAR SEGNALETICA STRADALE S.R.L. (Capigruppo) - SICURBAU S.R.L.

**PROGETTAZIONE: A.T. CAR SEGNALETICA STRADALE S.R.L. (Capigruppo) - SICURBAU S.R.L.**

**PROGETTO ESECUTIVO**

**LINEA A.V. /A.C. TORINO - VENEZIA** Tratta MILANO - VERONA

**Lotto funzionale Treviglio-Brescia**

**INTERVENTI DI MITIGAZIONE ACUSTICA INGRESSO URBANO DELL'INTERCONNESSIONE DI BRESCIA OVEST E NODO DI BRESCIA**

STATO DI FATTO

Planimetria sbo di fatto - Tav. 3 di 10

CONSORZIO REGIONALE SICURBAU S.R.L.

TRAMONTANA, VIA S. GIUSEPPE, 10 - 20121 MILANO

Partenza: 01/09/2012

COMMESSA LOTTO FASE ENTE TIPO DOC. OPERA/DISCIPLINA PROG. REV.

SCALA: 1:1000

Rev.	Descrizione	Rev.	Data	Verificato	Data	Approvato	Data	Autore/Revisione
00	E	ZZ	00	P7	00	00	00	A
01	A	Emissione Esecutivo	Luglio 2014	M. Biondi	Luglio 2014	F. L. Di Chiara	Luglio 2014	