


Punta Scambio Km 79+011.40 da Milano C
 Km 13+510.74 da bivio Brescia Ovest

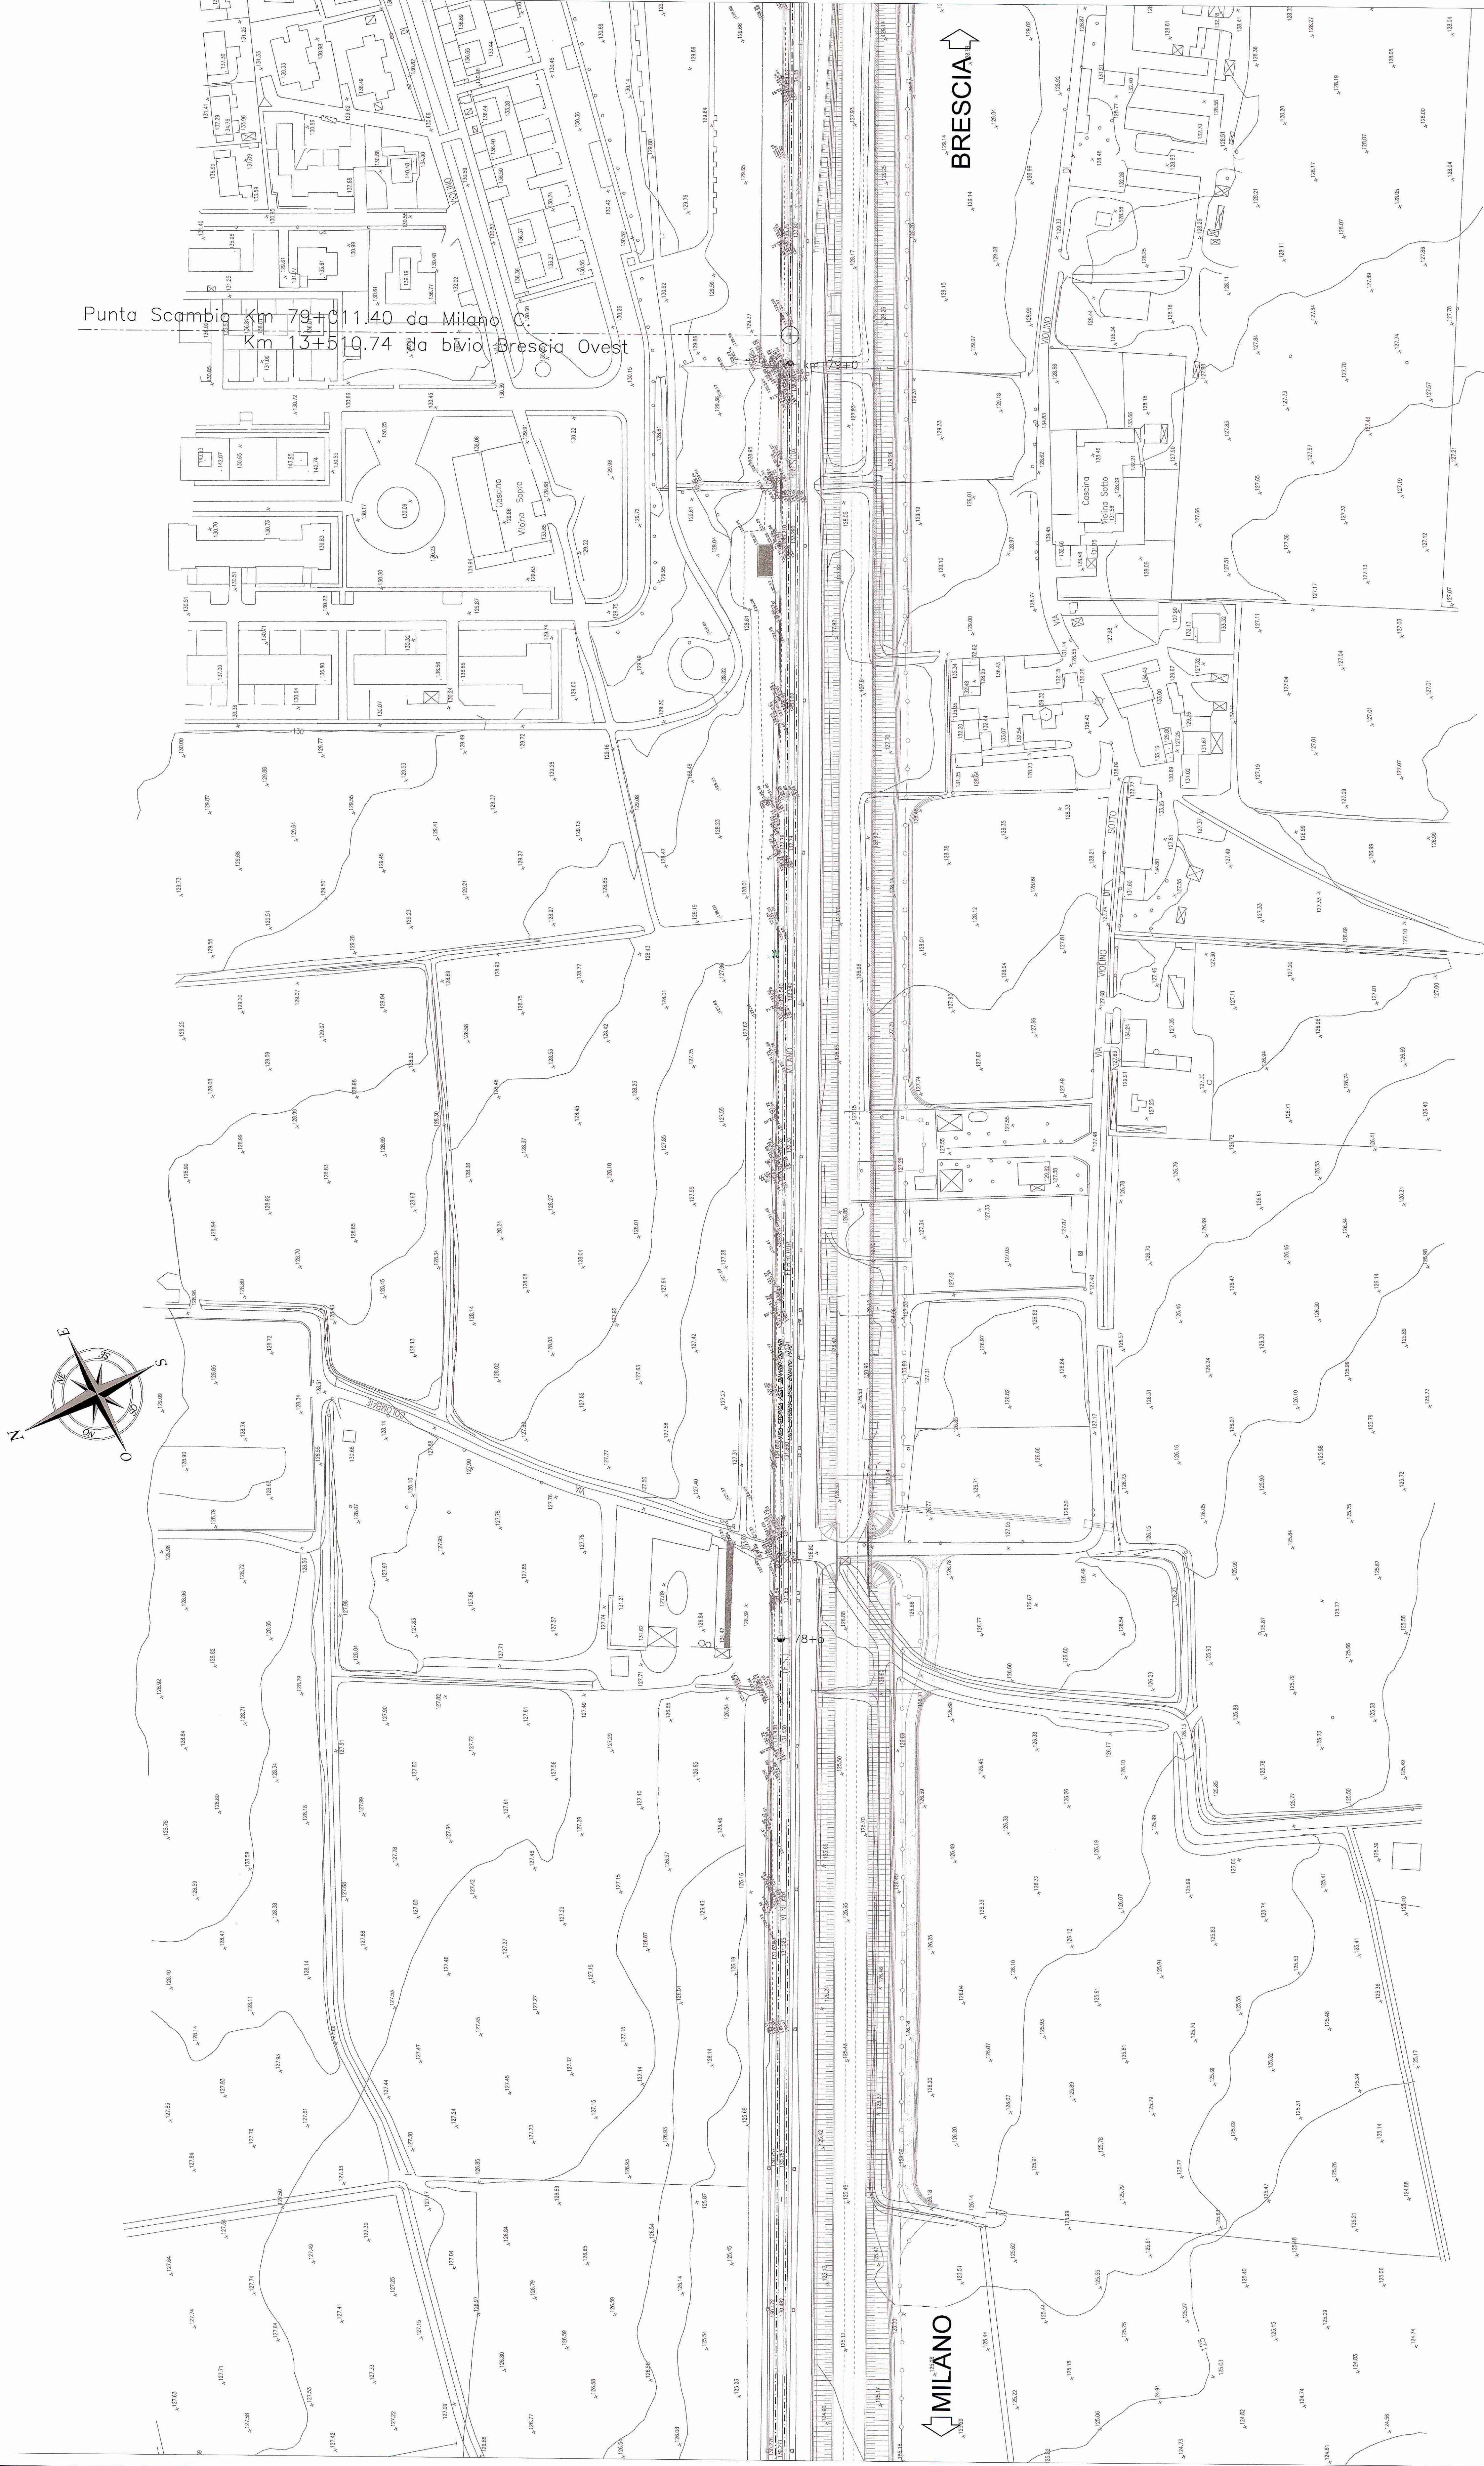

COMMITTENTE

DIREZIONE LAVORI

APPALTATORE A.T. CAR SEGNALETICA STRADALE S.R.L. (Capogruppo) - SICUREBAU S.R.L.

PROGETTAZIONE: A.T. CAR SEGNALETICA STRADALE S.R.L. (Capogruppo) - SICUREBAU S.R.L.

PROGETTO ESECUTIVO

LINEA A.V. A.C. TORINO - VENEZIA Tratta MILANO - VERONA

INTERVENTI DI MITIGAZIONE ACUSTICA INGRESSO URBANO DELL'INTERCONNESSIONE DI BRESCIA OVEST E NODO DI BRESCIA

STATO DI FATTO

Planimetria stato di fatto - Tav. 5 di 10

SCALA: 1:1000

CONFERMA L'UTILE FASE ENTE TIPO DOC. OPERA/DISCIPLINA Progr. REV.

Rev.	Descrizione	Realizzato	Verificato	Data	Approvato	Data	Autore/Modificata
A	Emissione Esecutiva	12/02/2014	M. Biondi	Luglio 2014	L. C. Caracciolo	Luglio 2014	

INOG 00 E ZZ P7 0C00000 0005 A

File: M0020227P000000050.dwg

Progetto autorizzato dall'Unione Europea

CUP: J41C07000000001

CIG: 6156843B21

In scala: 2,5