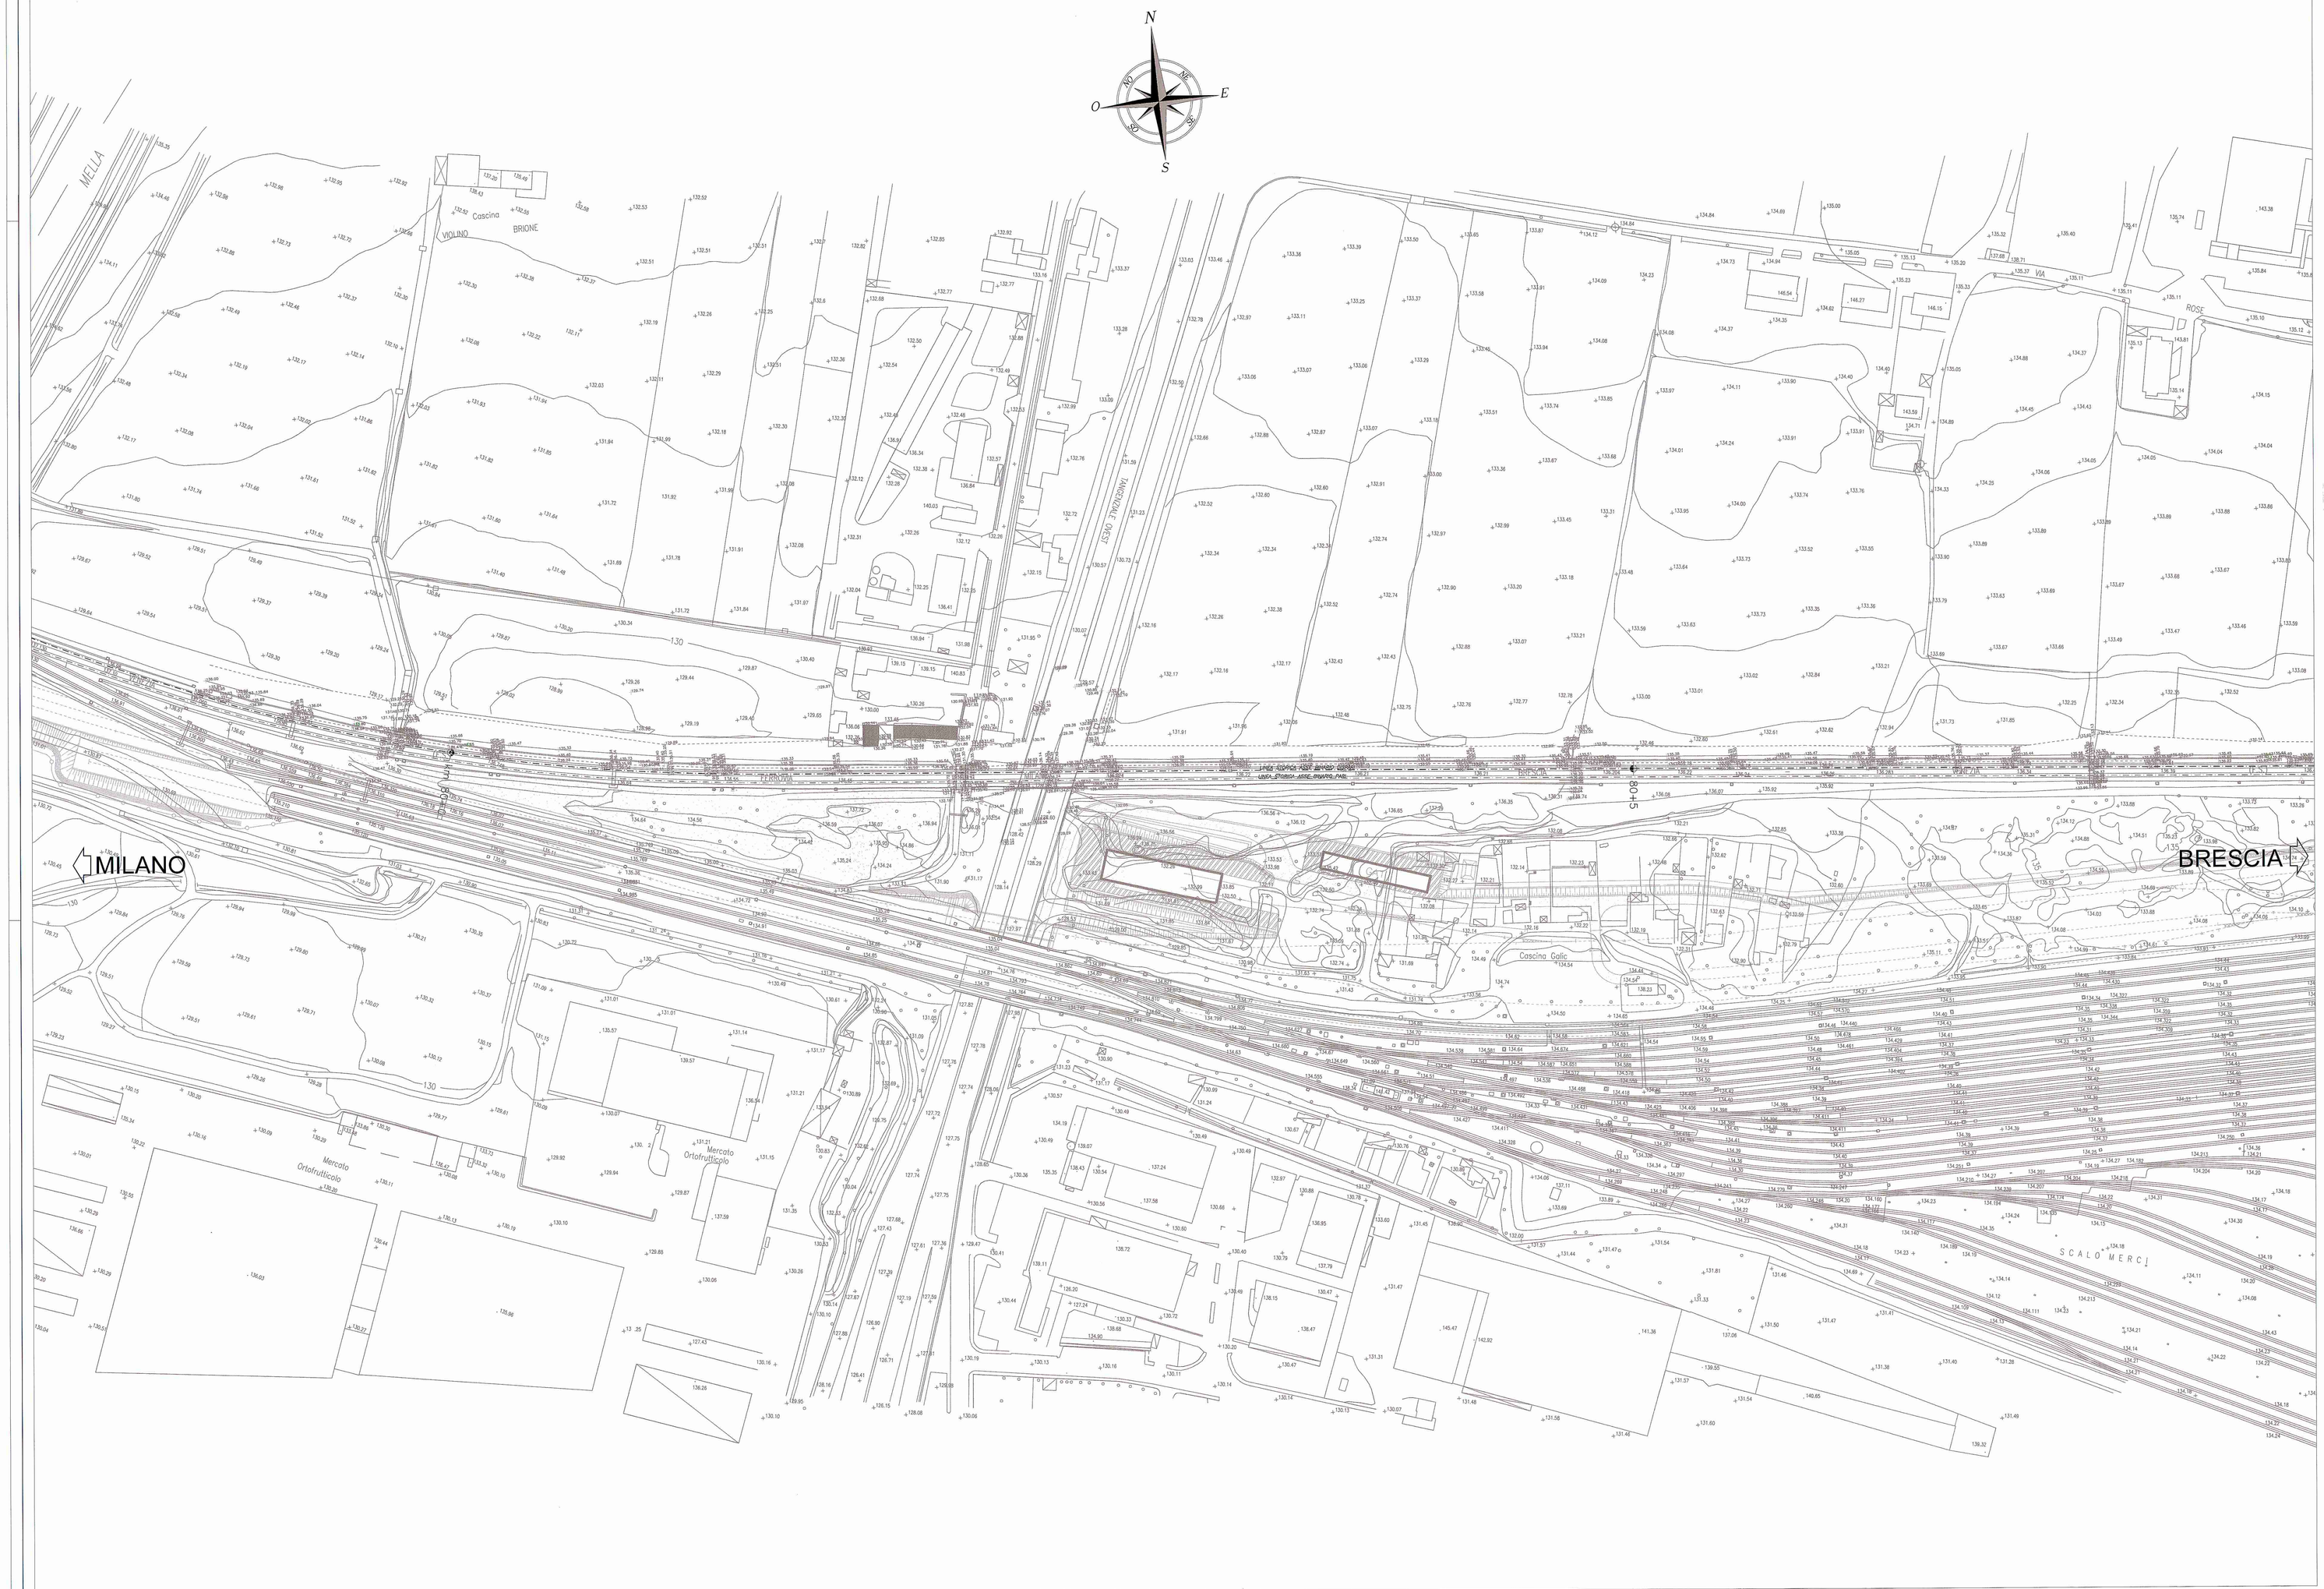

QUADRO UNIONE

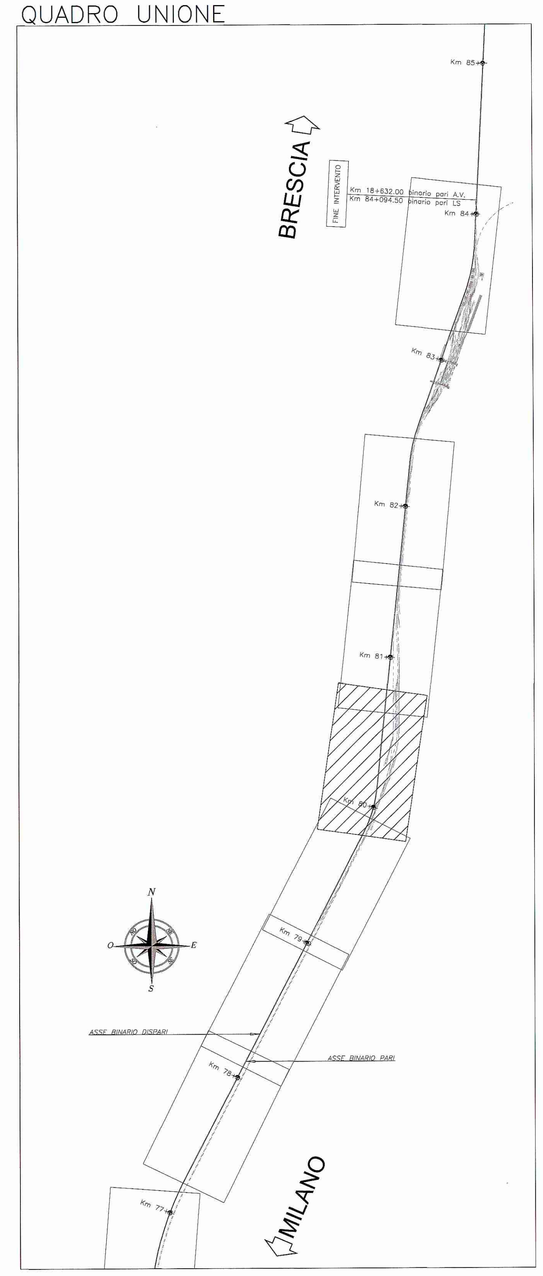

COMMITTENTE:

RFI RETE FERROVIARIA ITALIANA
GRUPPO FERROVIE DELLO STATO ITALIANE

DIREZIONE LAVORI:

ITALFERR
GRUPPO FERROVIE DELLO STATO ITALIANE

APPALTATORE: A.T.I. CAR SEGNALETICA STRADALE S.R.L.(Capogruppo) – SICURBAU S.R.L.

CAR SOC. COOP. ITALY
SICURBAU s.r.l. Istituto giuridico

PROGETTAZIONE: A.T.I. CAR SEGNALETICA STRADALE S.R.L.(Capogruppo) – SICURBAU S.R.L.

PROGETTO ESECUTIVO

LINEA A.V. /A.C. TORINO - VENEZIA Tratta MILANO - VERONA

Lotto funzionale Treviglio-Brescia

INTERVENTI DI MITIGAZIONE ACUSTICA INGRESSO URBANO DELL'INTERCONNESSIONE DI BRESCIA OVEST E NODO DI BRESCIA

STATO DI FATTO

Planimetria stato di fatto- Tav. 7 di 10

CAR SEGNALETICA STRADALE S.R.L.
C.so Principi 21/C 10144
Tel. 0824.875215 - 081.2905162 - Fax 0824.875474
82037S SANT'AGATA (BN)
Partita Iva 01 049 090 622

SICURBAU S.r.l.
Via Rivoltana snc
83030 SOMMA VESUVIANA (NA)
P. IVA 07 67 346 218

SCALA : 1:1000

COMMESSA	LOTTO	FASE	ENTE	TIPO DOC.	OPERA/DISCIPLINA	PROGR.	REV.
IN0G	00	E	ZZ	P7	OC0000	007	A

Rev.	Descrizione	Redatto	Data	Verificato	Data	Approvato	Data	Autorizzato/Data
A	Emissione Esecutiva	M.Simone	Luglio 2016	M. Borrelli	Luglio 2016	E. La Camera	Luglio 2016	

File: IN0G00EZZP7OC0000007A.dwg — n. Elab.: 4.7

Progetto cofinanziato dalla Unione Europea

CIG: 6156342621

CUP: J41C07000000001