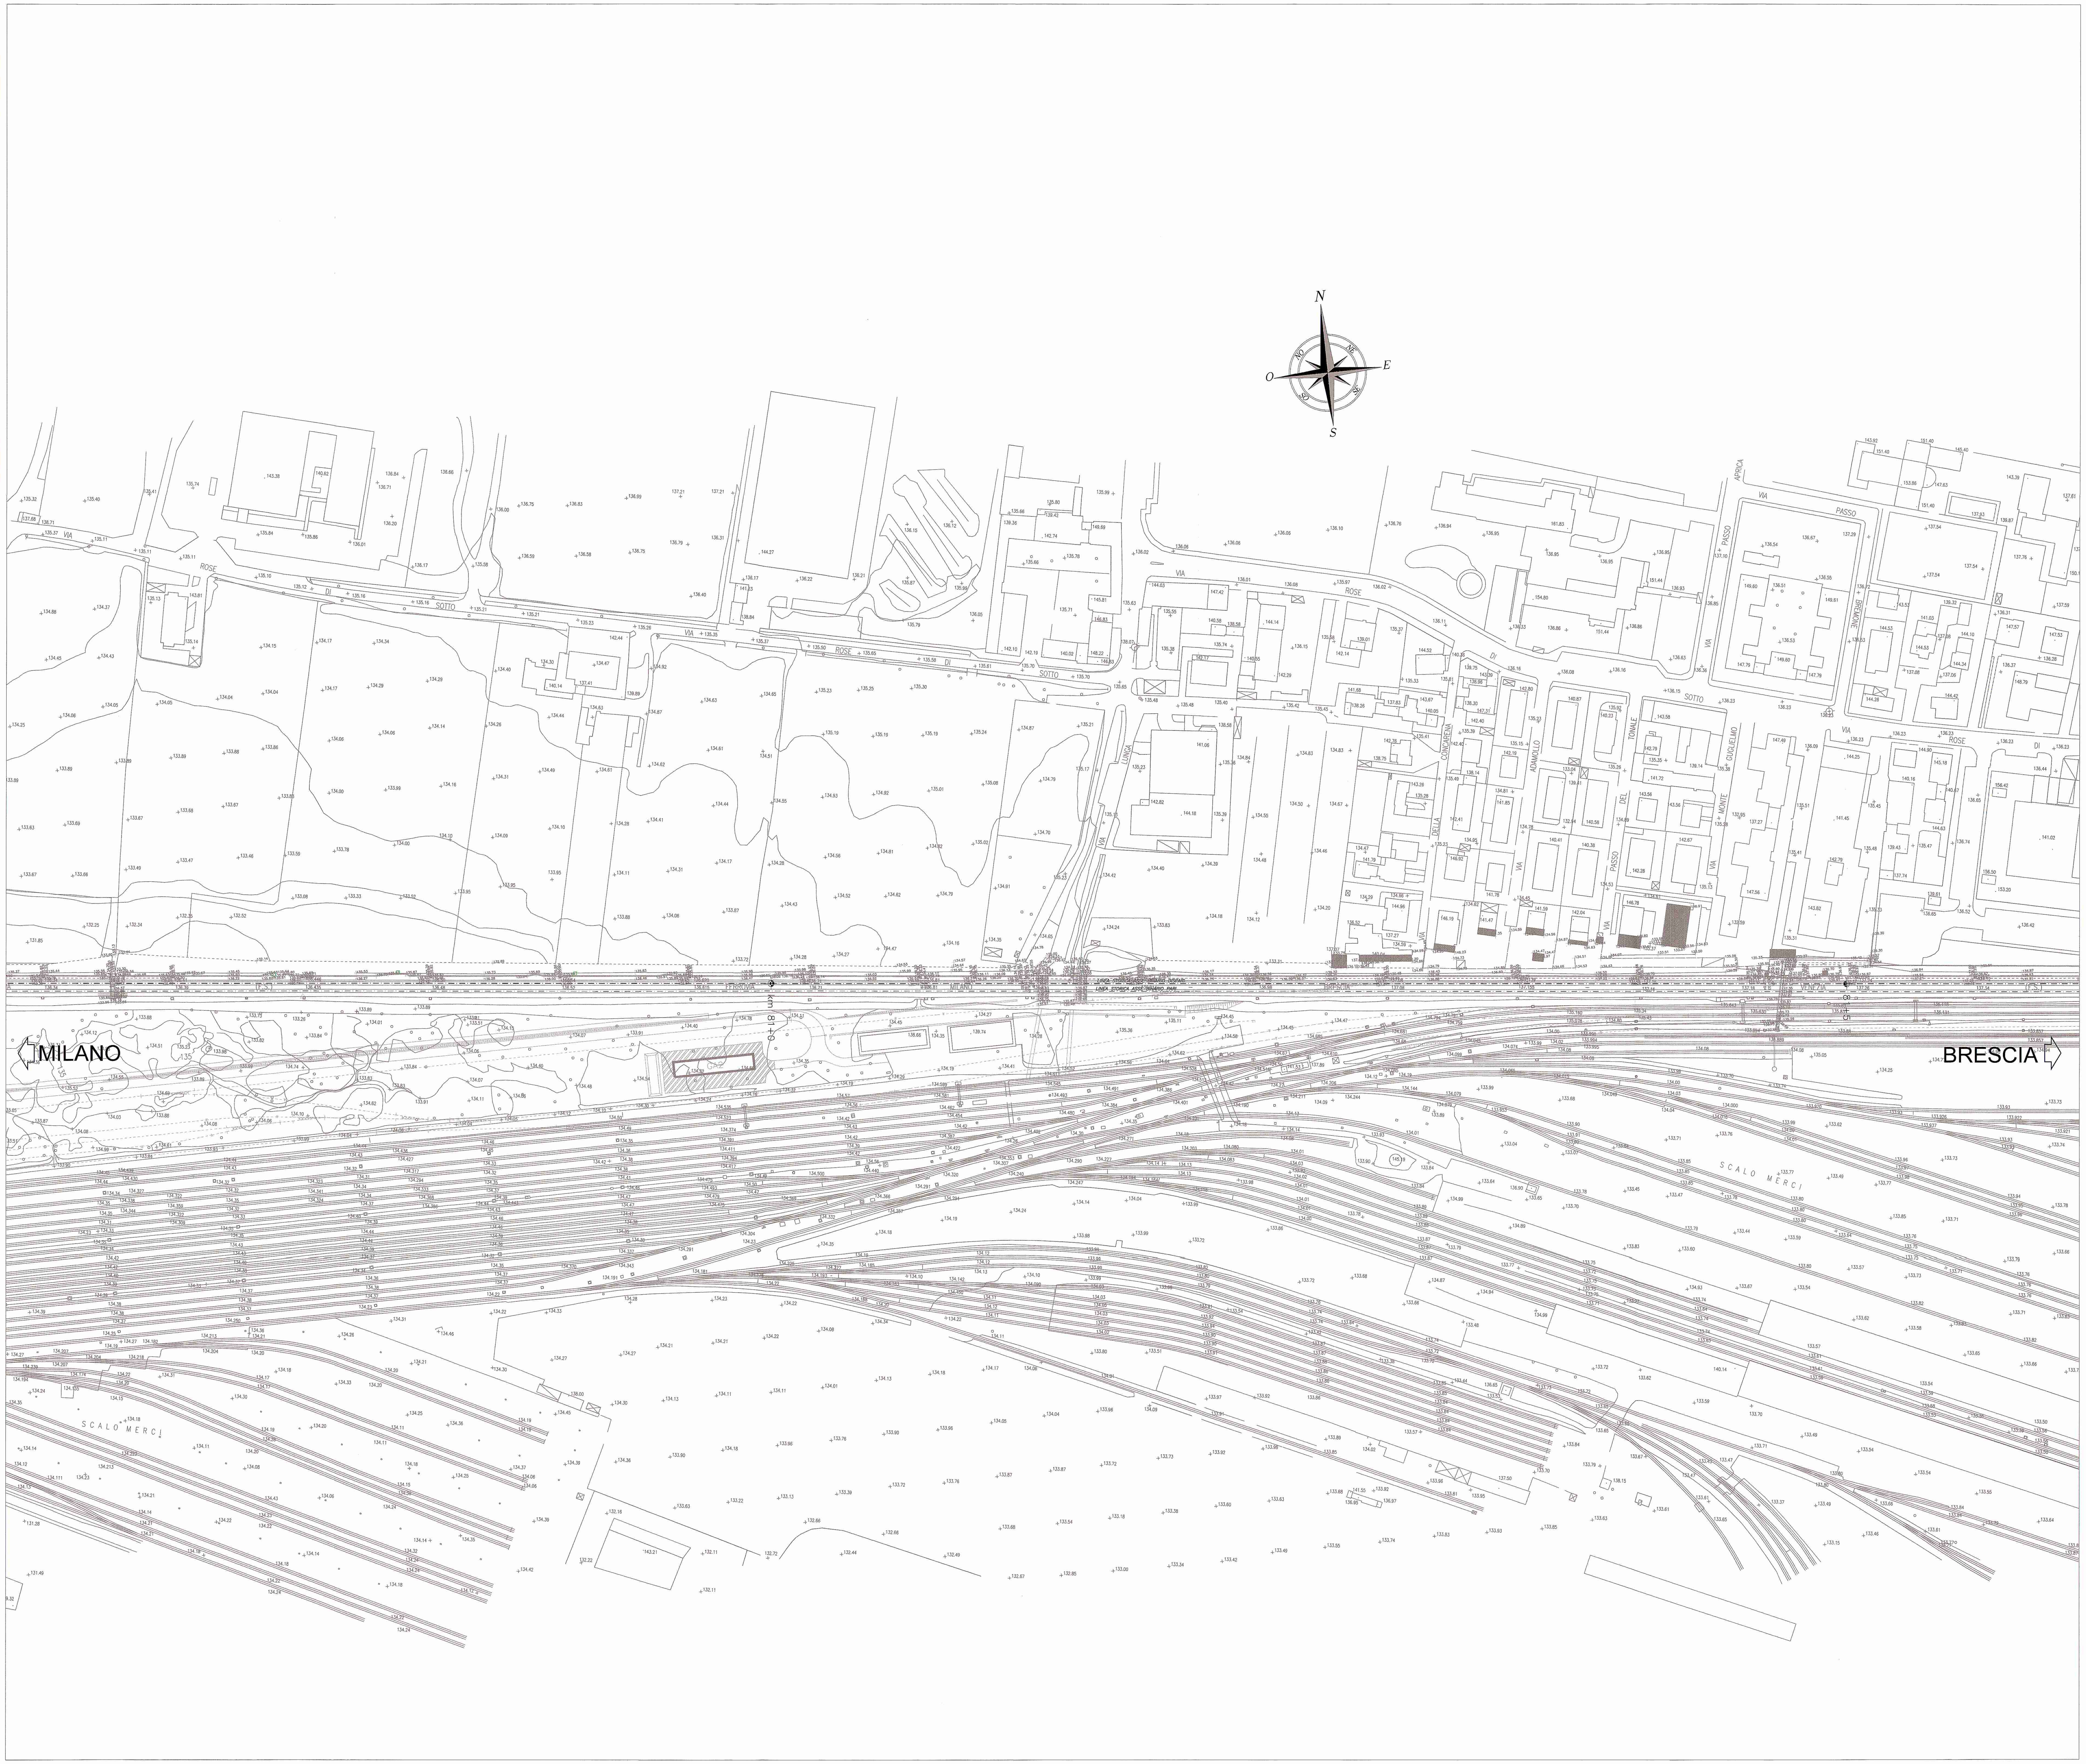

QUADRO UNIONE

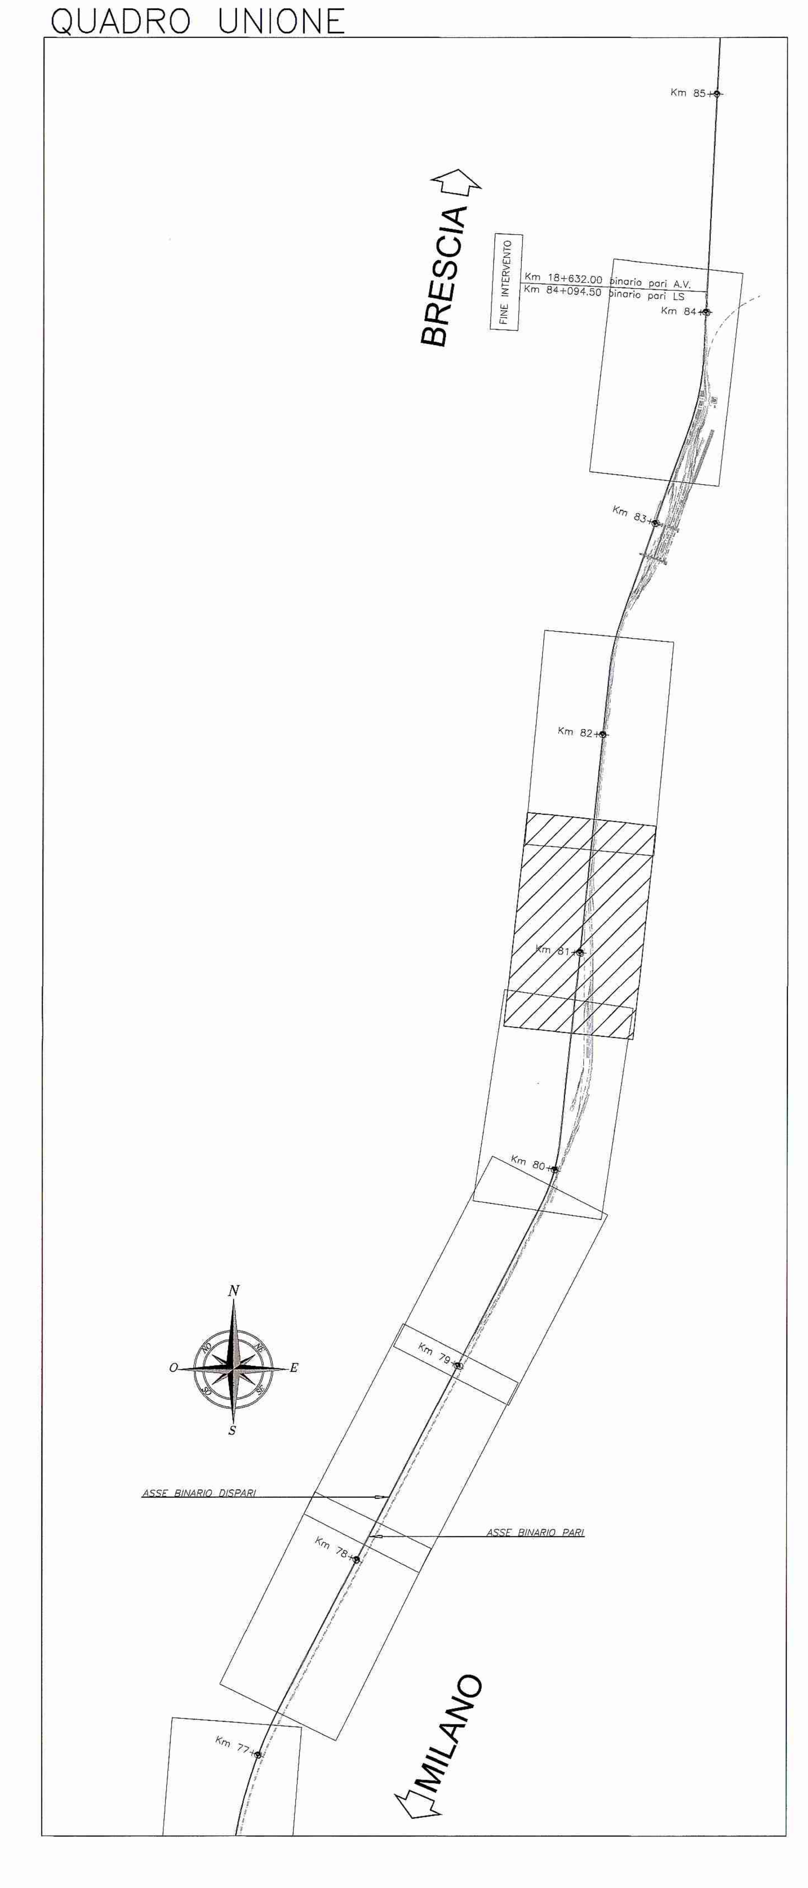

COMMITTENTE:

RFI RETE FERROVIARIA ITALIANA
GRUPPO FERROVIE DELLO STATO ITALIANE

DIREZIONE LAVORI:

ITALFERR
GRUPPO FERROVIE DELLO STATO ITALIANE

APPALTATORE: A.T.I. CAR SEGNALETICA STRADALE S.R.L.(Capogruppo) – SICURBAU S.R.L.

CAR PONTE - ITALY

SICURBAU s.r.l. costruzioni generali

PROGETTAZIONE: **A.T.I. CAR SEGNALETICA STRADALE S.R.L.(Capogruppo) – SICURBAU S.R.L.**

PROGETTO ESECUTIVO

LINEA A.V. /A.C. TORINO - VENEZIA Tratta MILANO - VERONA

Lotto funzionale Treviglio-Brescia

INTERVENTI DI MITIGAZIONE ACUSTICA INGRESSO URBANO DELL'INTERCONNESSIONE DI BRESCIA OVEST E NODO DI BRESCIA

STATO DI FATTO

Planimetria stato di fatto - Tav. 8 di 10

CAR SEGNALETICA STRADALE S.R.L. C.da Piana 2 s.n.c. Tel. 0824.875215 - 0824.87409 - Fax 0824.875174 82030 PONTE (Bn) Partita Iva 01 049 090 622

SICURBAU S.r.l. Via Rivo ... snc 82030 TORRECUSO (BN) P. IVA e C.F.: 02 477 240 218

SCALA : 1:1000

COMMESSA	LOTTO	FASE	ENTE	TIPO DOC.	OPERA/DISCIPLINA	PROGR.	REV.
IN0G	00	E	ZZ	P7	OC0000	008	A

Rev.	Descrizione	Redatto	Data	Verificato	Data	Approvato	Data	Autorizzato/Data
A	Emissione Esecutiva	M.Simone	Luglio 2016	M. Borrelli	Luglio 2016	F. La Camera	Luglio 2016	

File: IN0G00EZZP7OC0000008A.dwg — n. Elab.: 4.8

Progetto cofinanziato dalla Unione Europea

CIG: 6156342621 — CUP: J41C07000000001