

TABELLA MATERIALI

1. MATERIALI

1.1. CONGLOMERATO CEMENTIZO E CEMENTI

















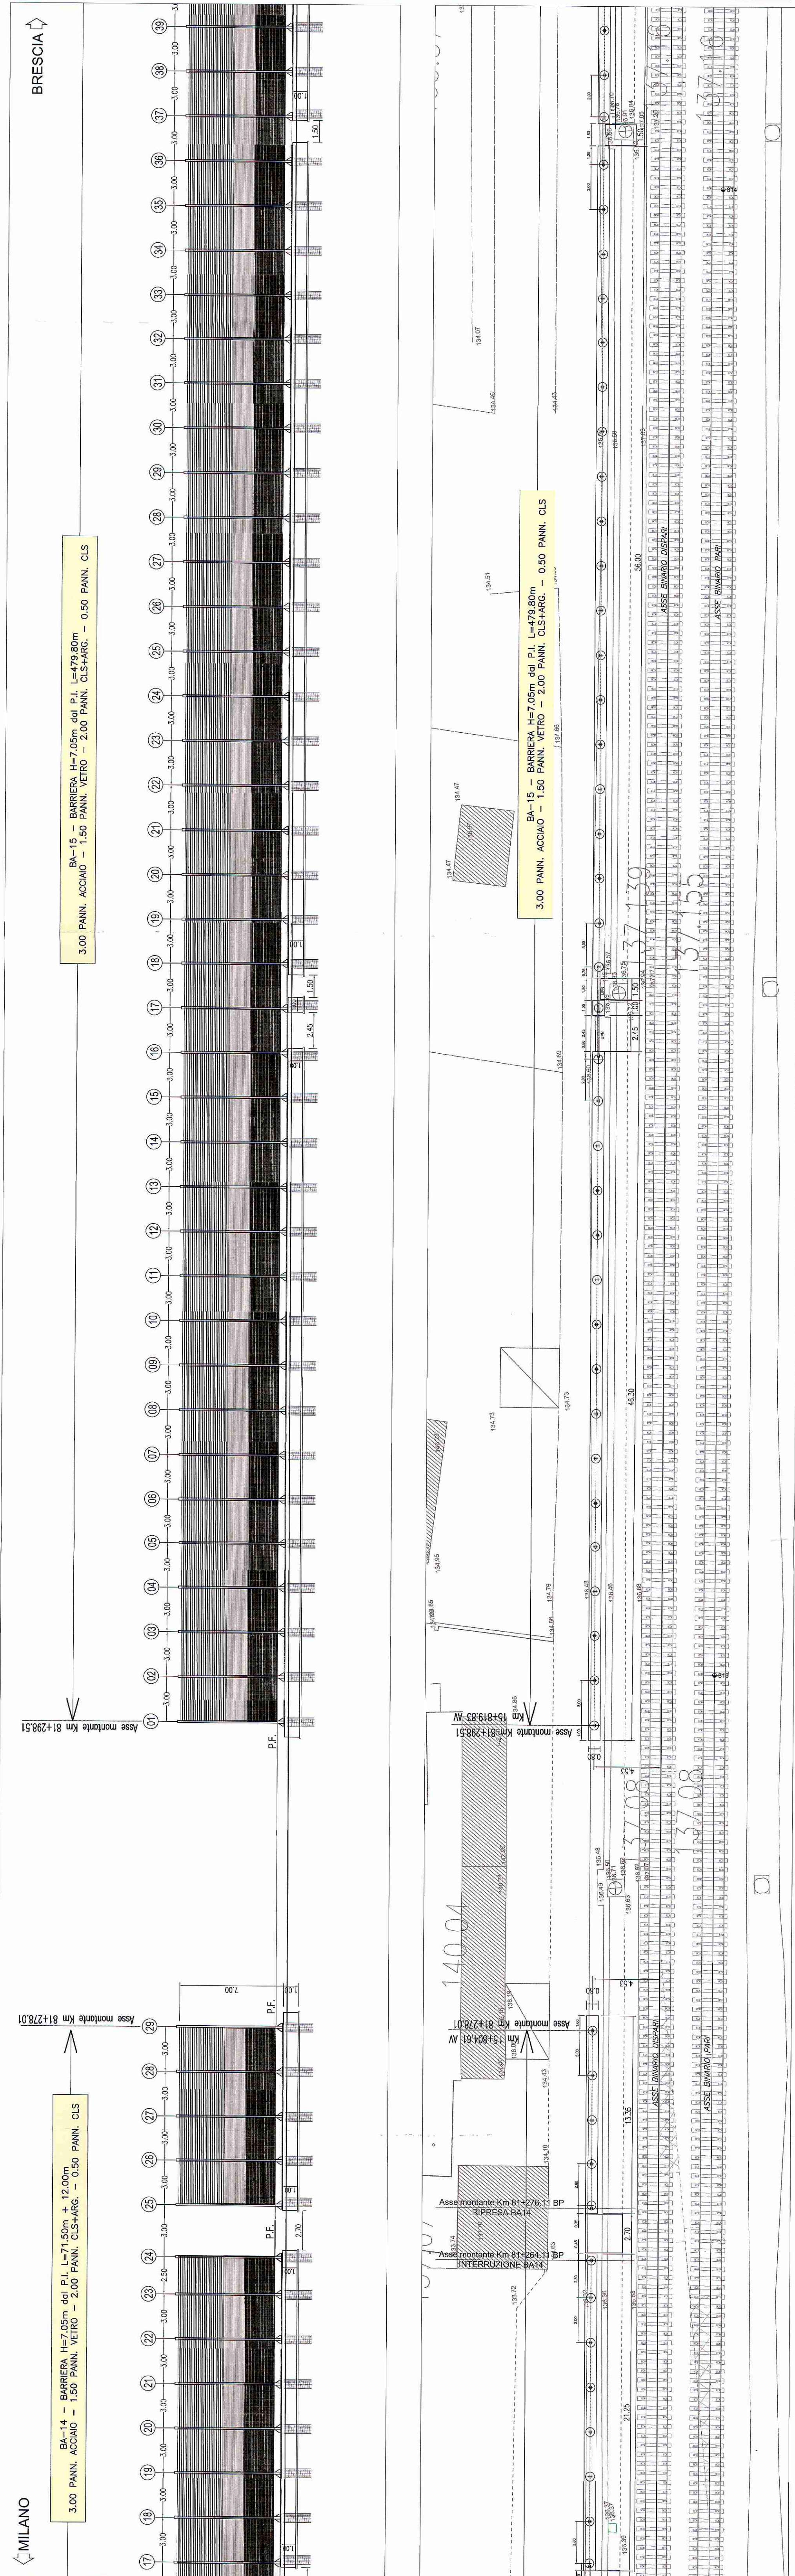

COMITENTE: DIREZIONE LAVORI

APPALETTATORE: A.T.I. - CAR SEGNALETICA STRADALE S.R.L. (Capogruppo) - SICURBAU S.R.L.

PROGETTAZIONE S.T.E. srl - Italiana Sistemi srl

LINEA A.V./A.C. TORINO - VENEZIA Tratta MILANO - VERONA

Lotto funzionale Treviglio-Brescia

INTERVENTI DI MITIGAZIONE ACUSTICA INGRESSO URBANO DELL'INTERCONNESSIONE DI BRESCIA OVEST E NODO DI BRESCIA

BARRIERE ANTIRUMORE

Plante e prospetti - Tav. 9 di 11

CONSEGNA LOTTO FASE ENTE: IPD DOC OPERA/DESCRIZIONE PROG. REV.

INOG 00 E ZZ B9 R10000 009 A

SCALA: 1:200

Autore: P.L. Carone

Disegnato: P.L. Carone

Verificato: P.L. Carone

Approvato: P.L. Carone

Emesso: P.L. Carone






