
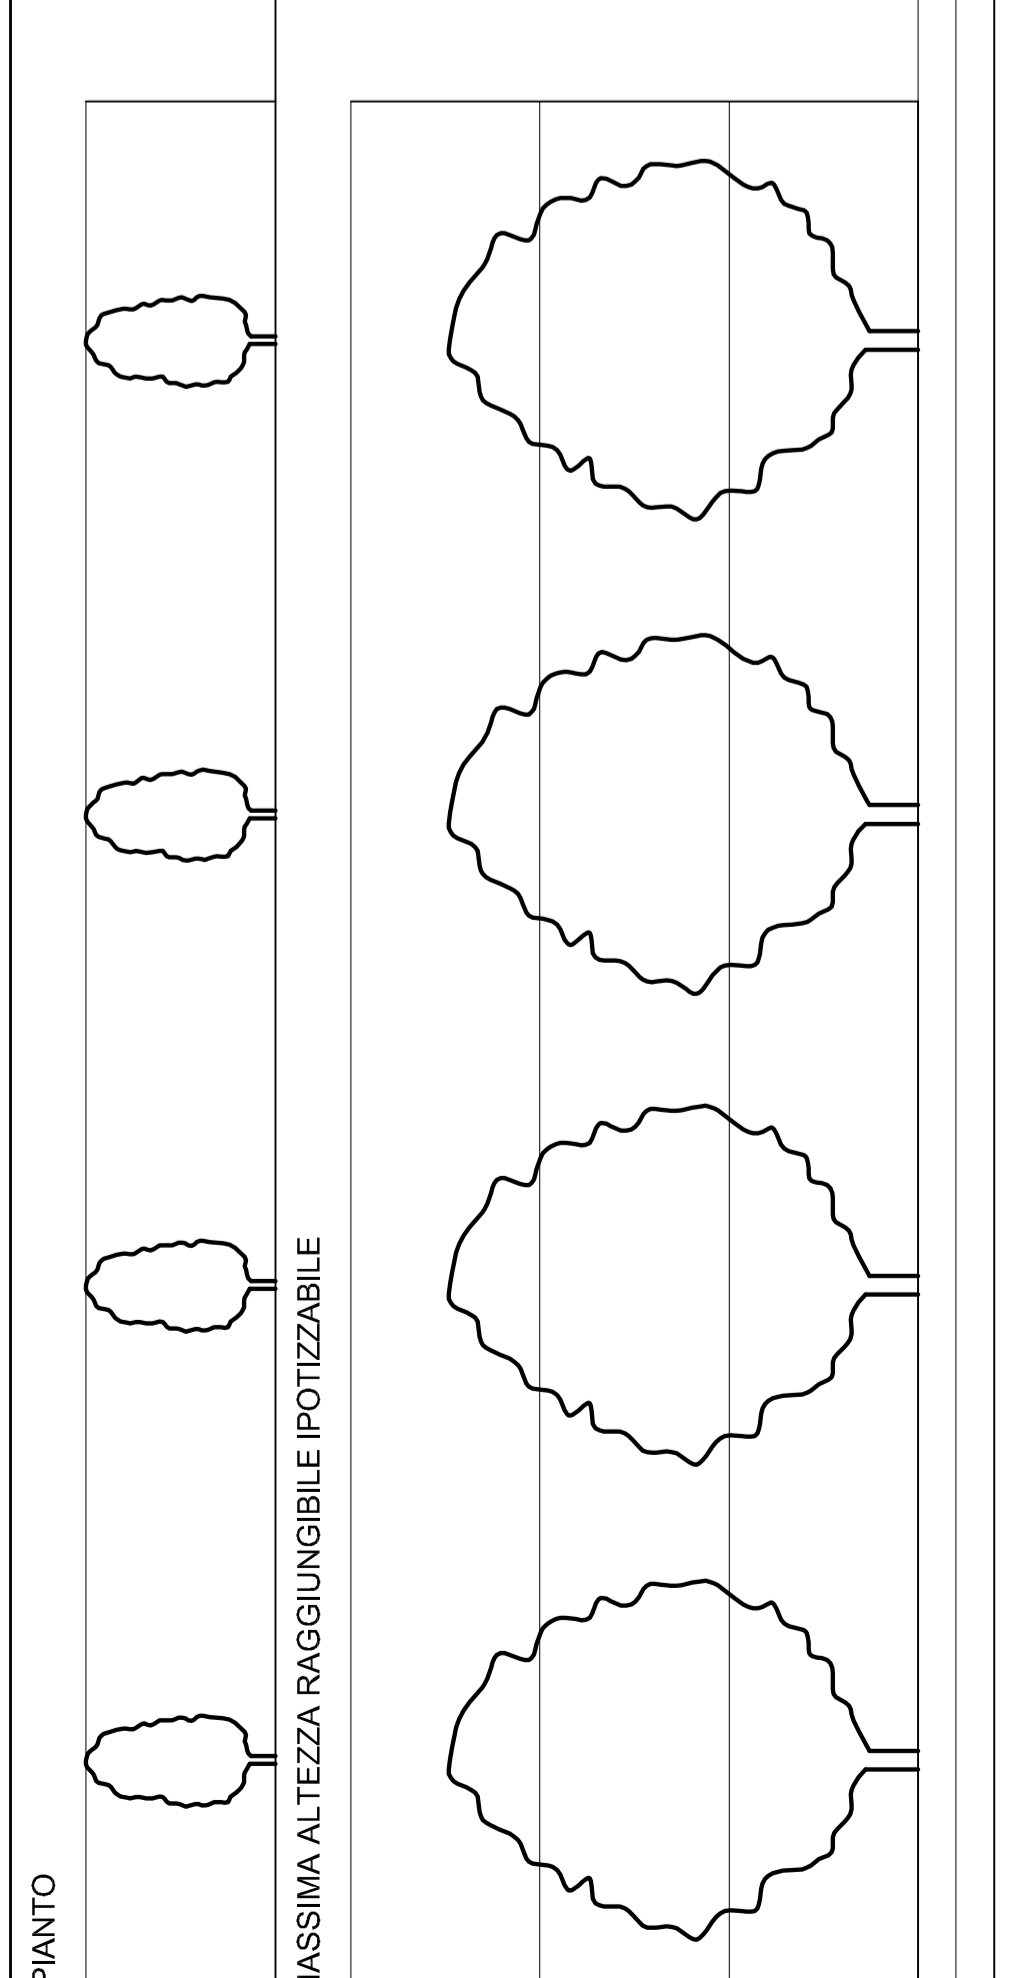




F1_ FILARE DI ALBERI DI PRIMA GRANDEZZA A CHIOMA ESPANSA

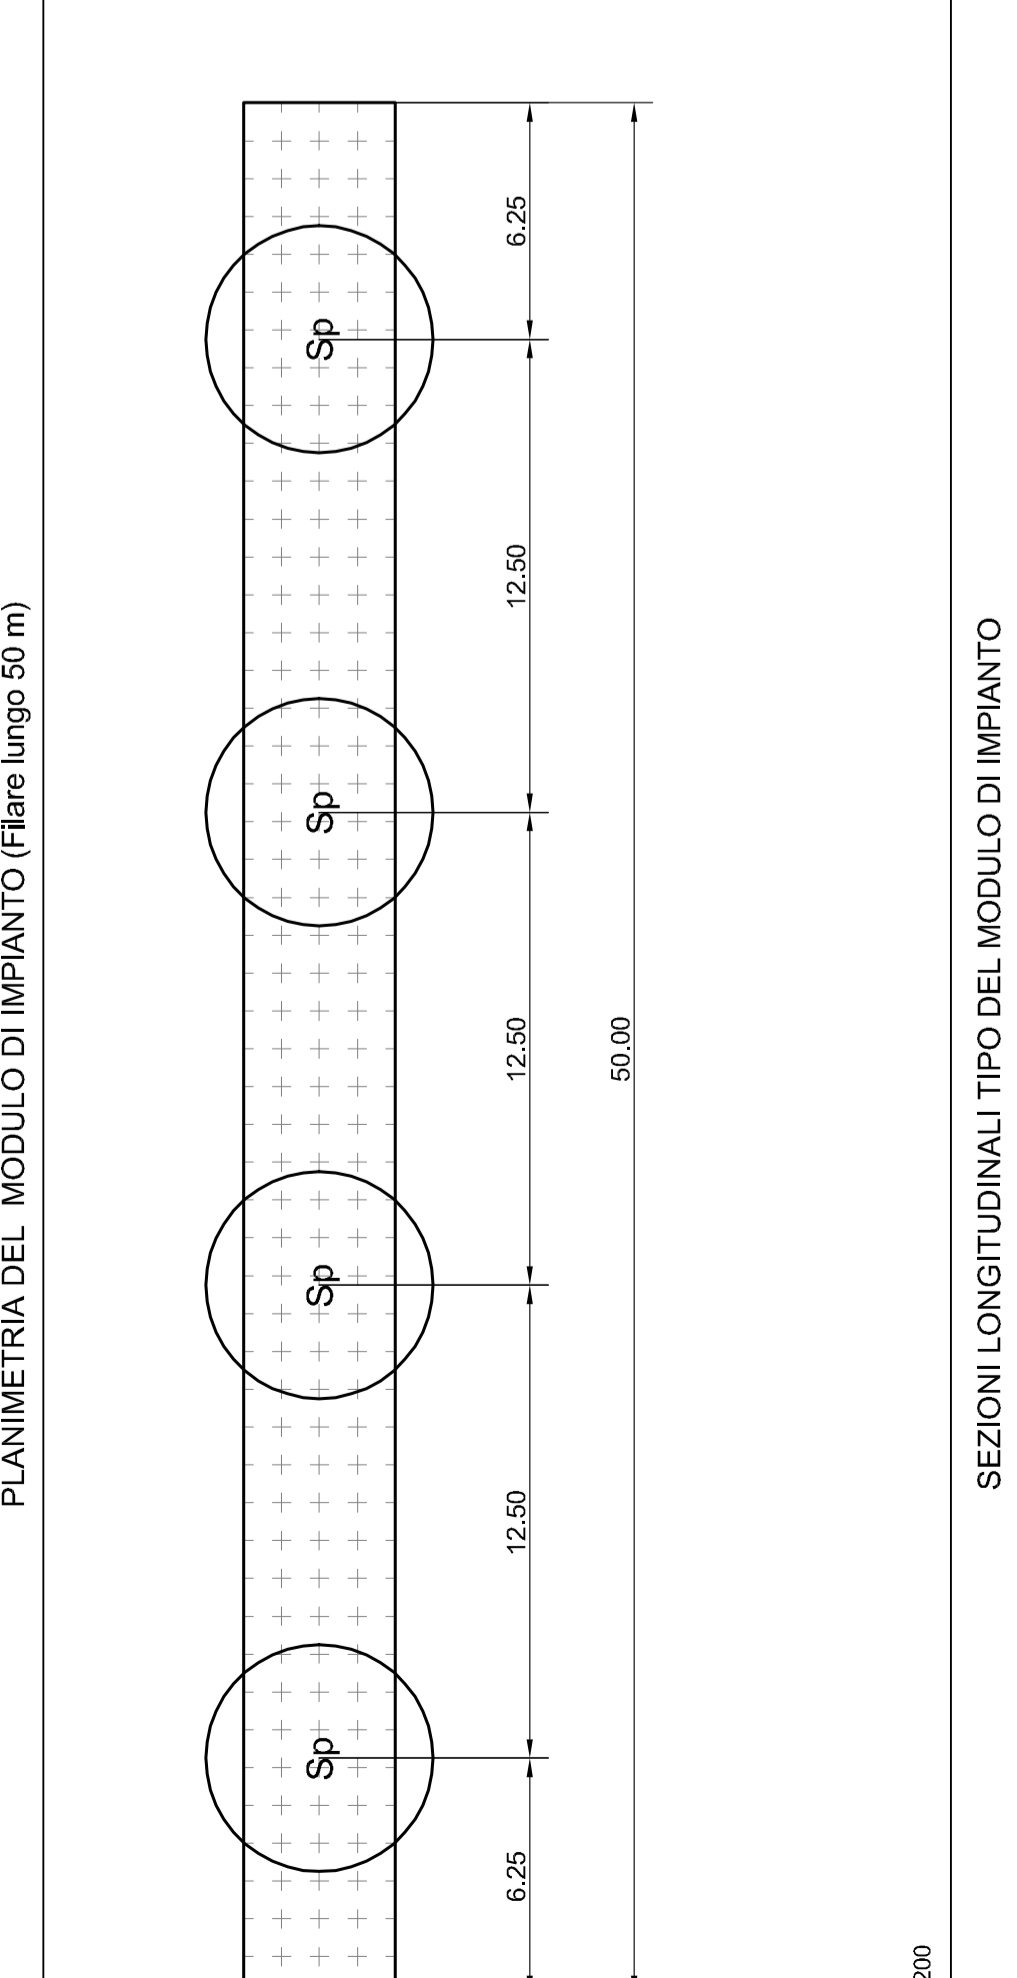

COMPOSIZIONE SPECIFICA

TIPOLOGIA F1_Lp		TIPOLOGIA F1_Qi	



F2A_ FILARE DI ALBERI DI SECONDA GRANDEZZA A CHIOMA ESPANSA

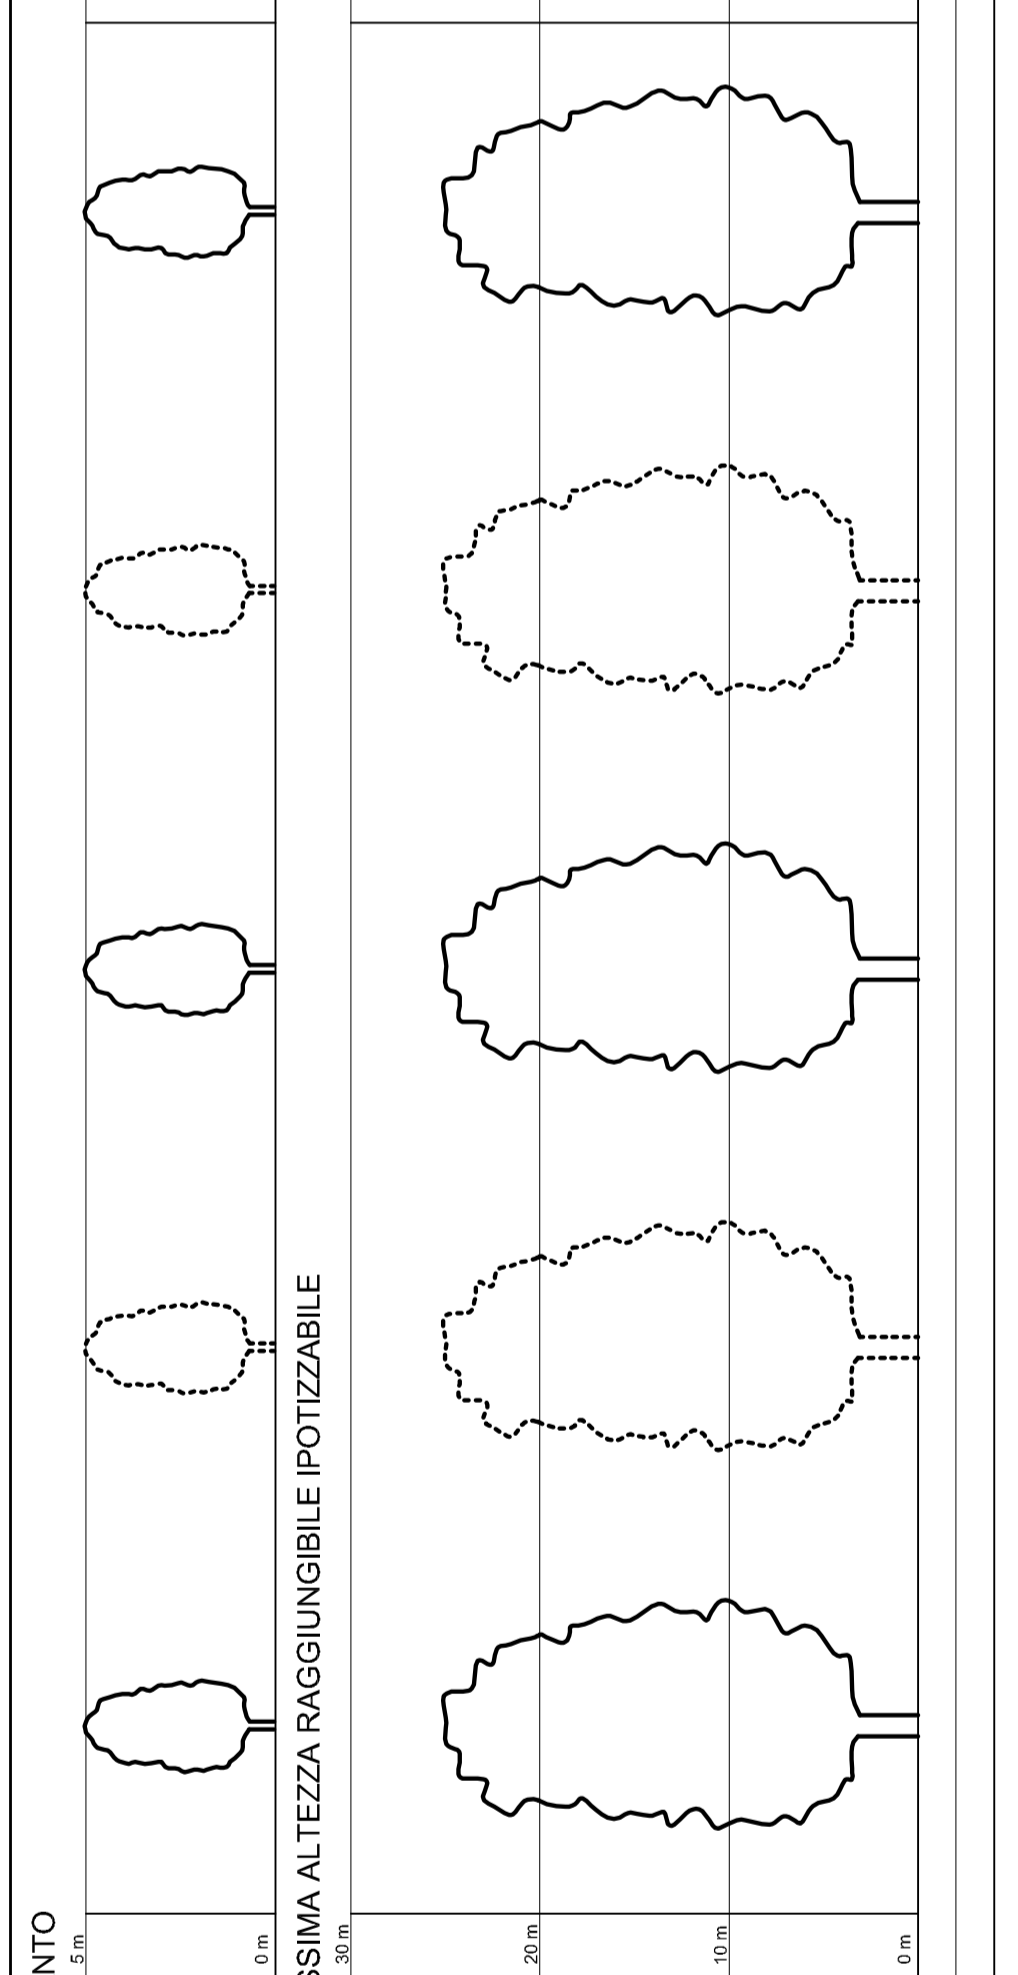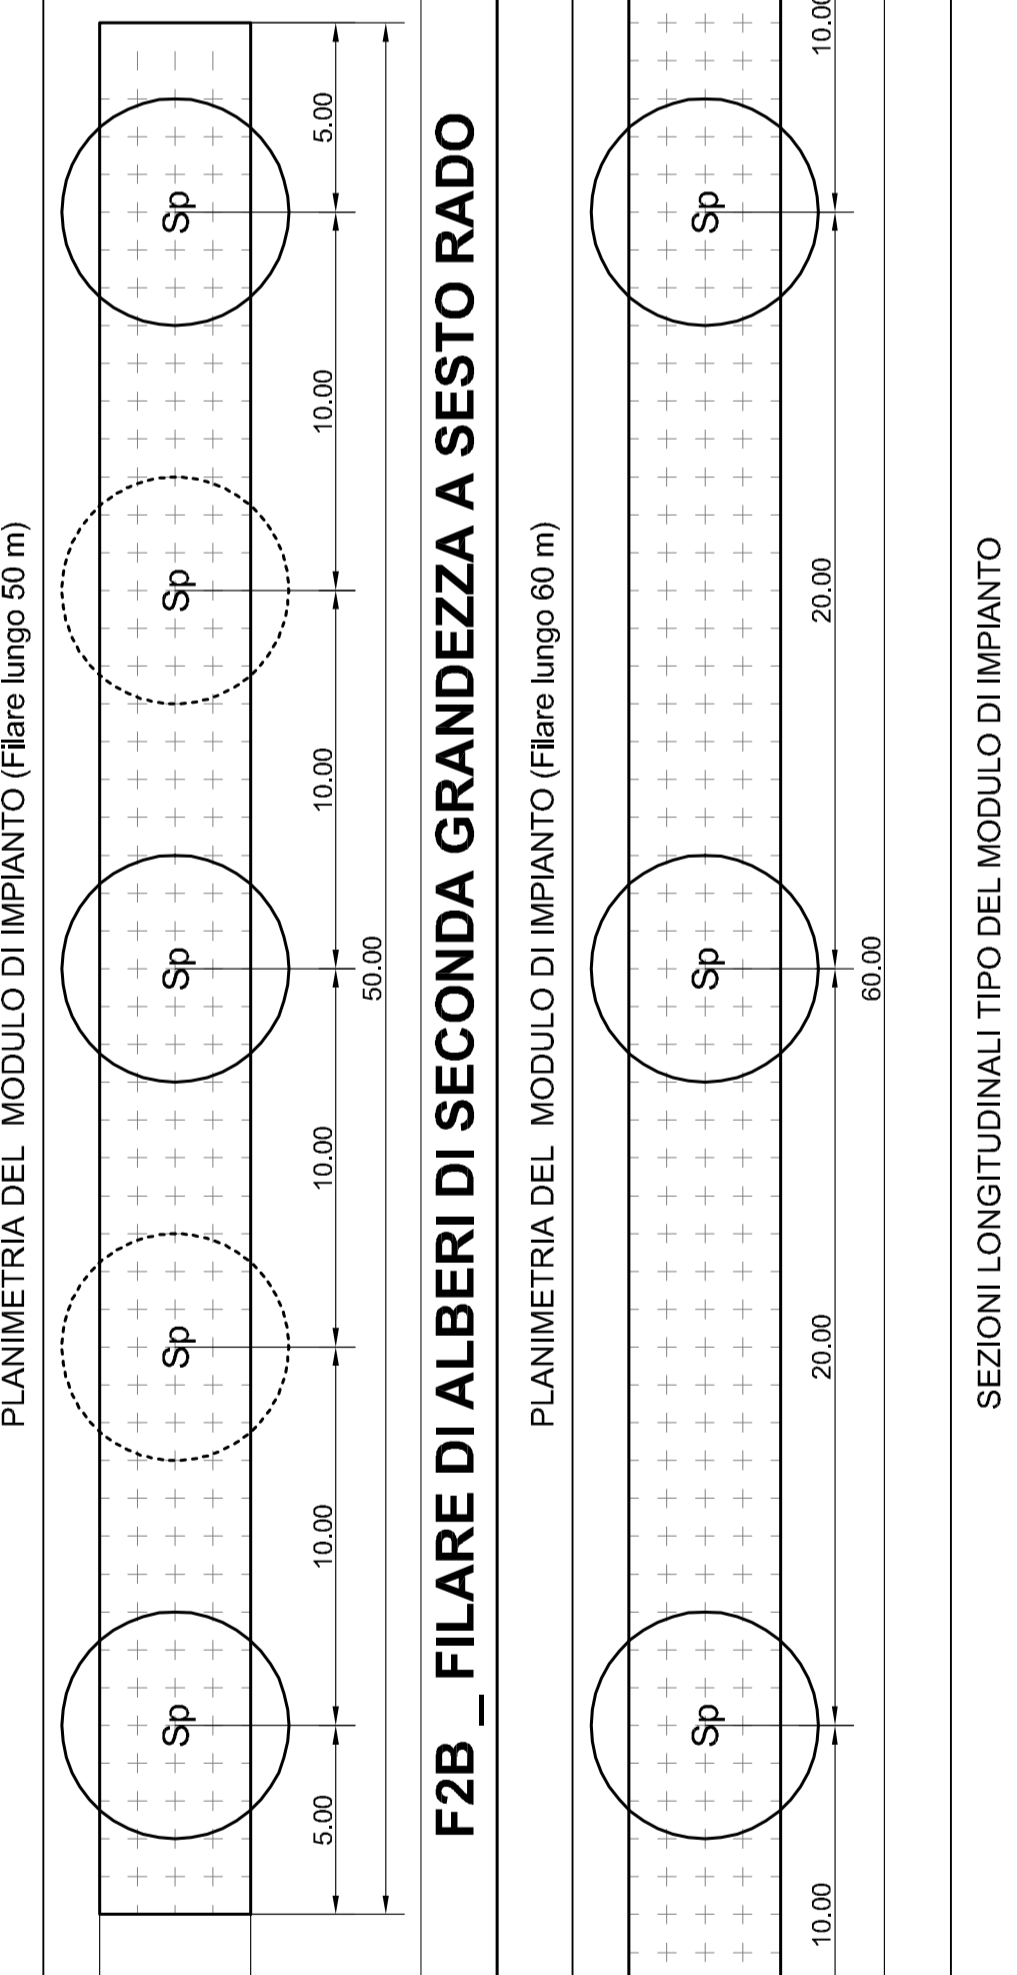

COMPOSIZIONE SPECIFICA

TIPOLOGIA F2A_Ac - TIPOLOGIA F2B_Ac		TIPOLOGIA F2A_Qi - TIPOLOGIA F2B_Qi	



S1_ SIEPE ARBUSTIVA - S2_ SIEPE ARBUSTIVA IGROFILA

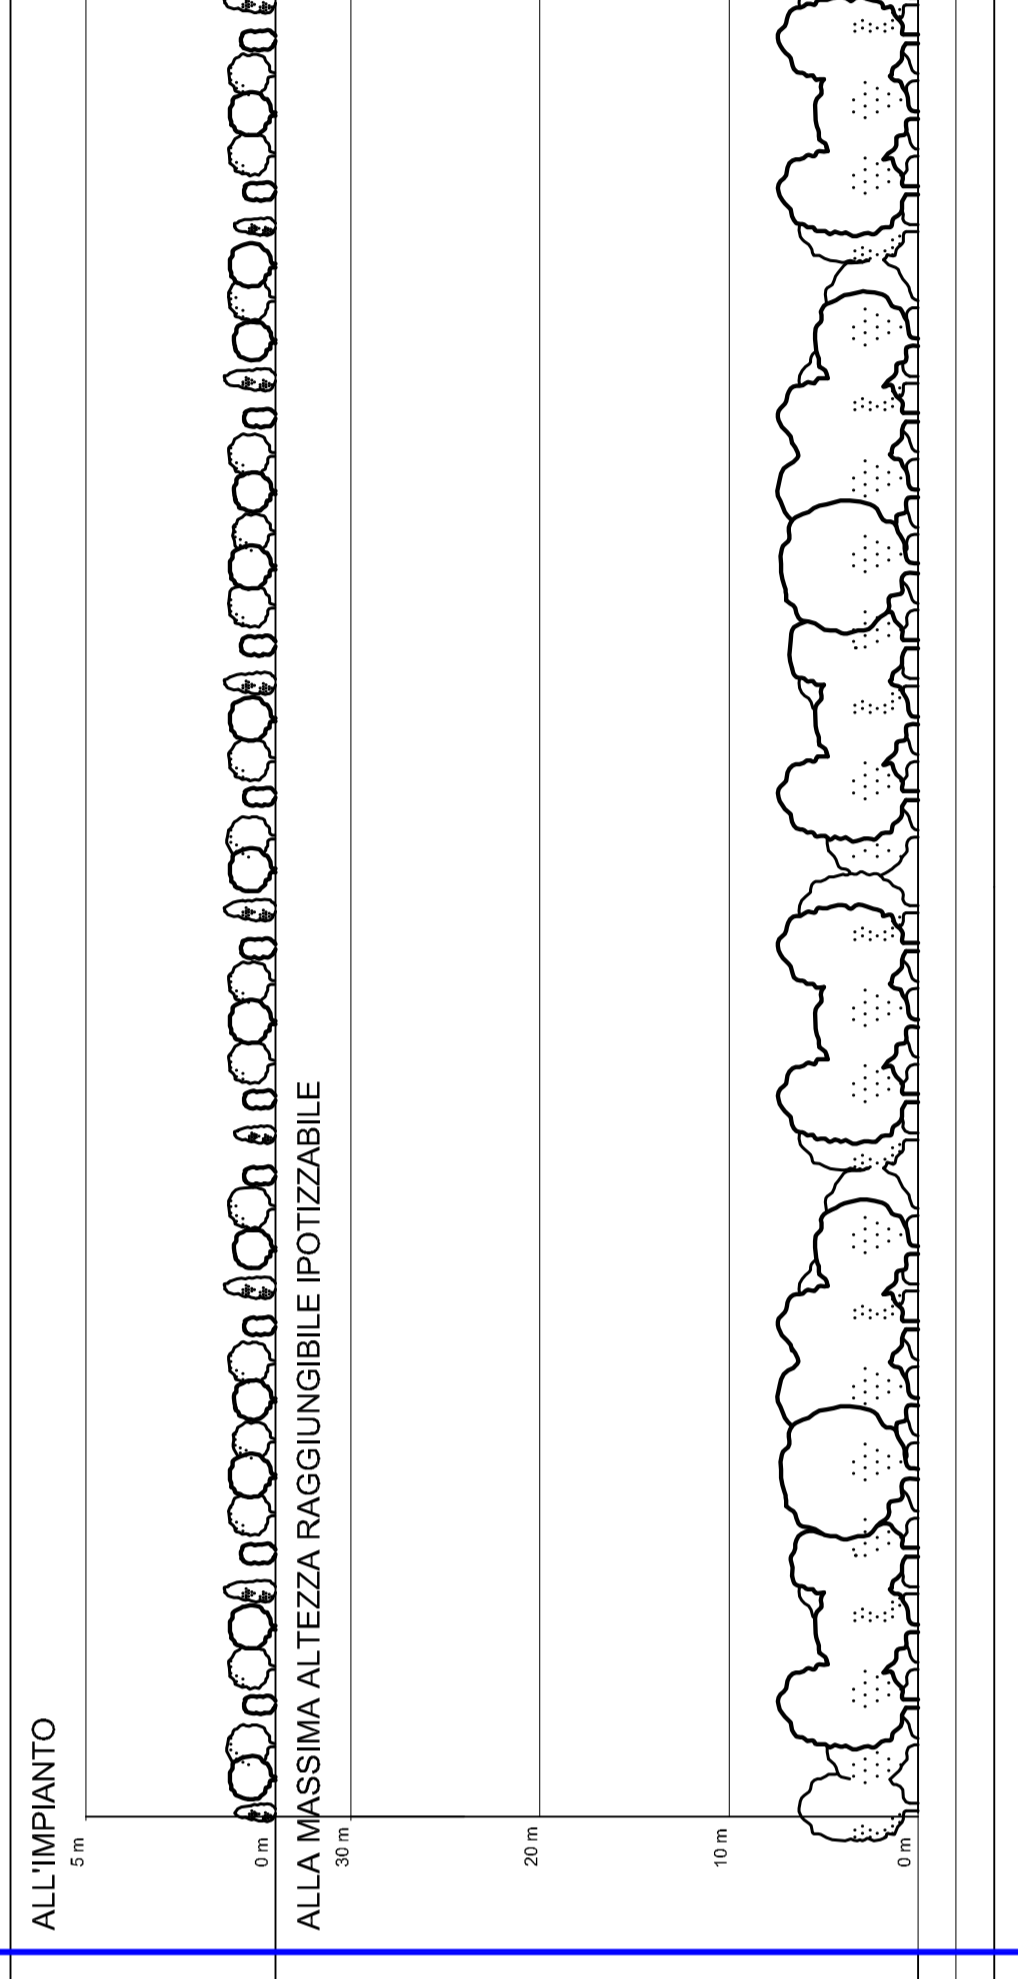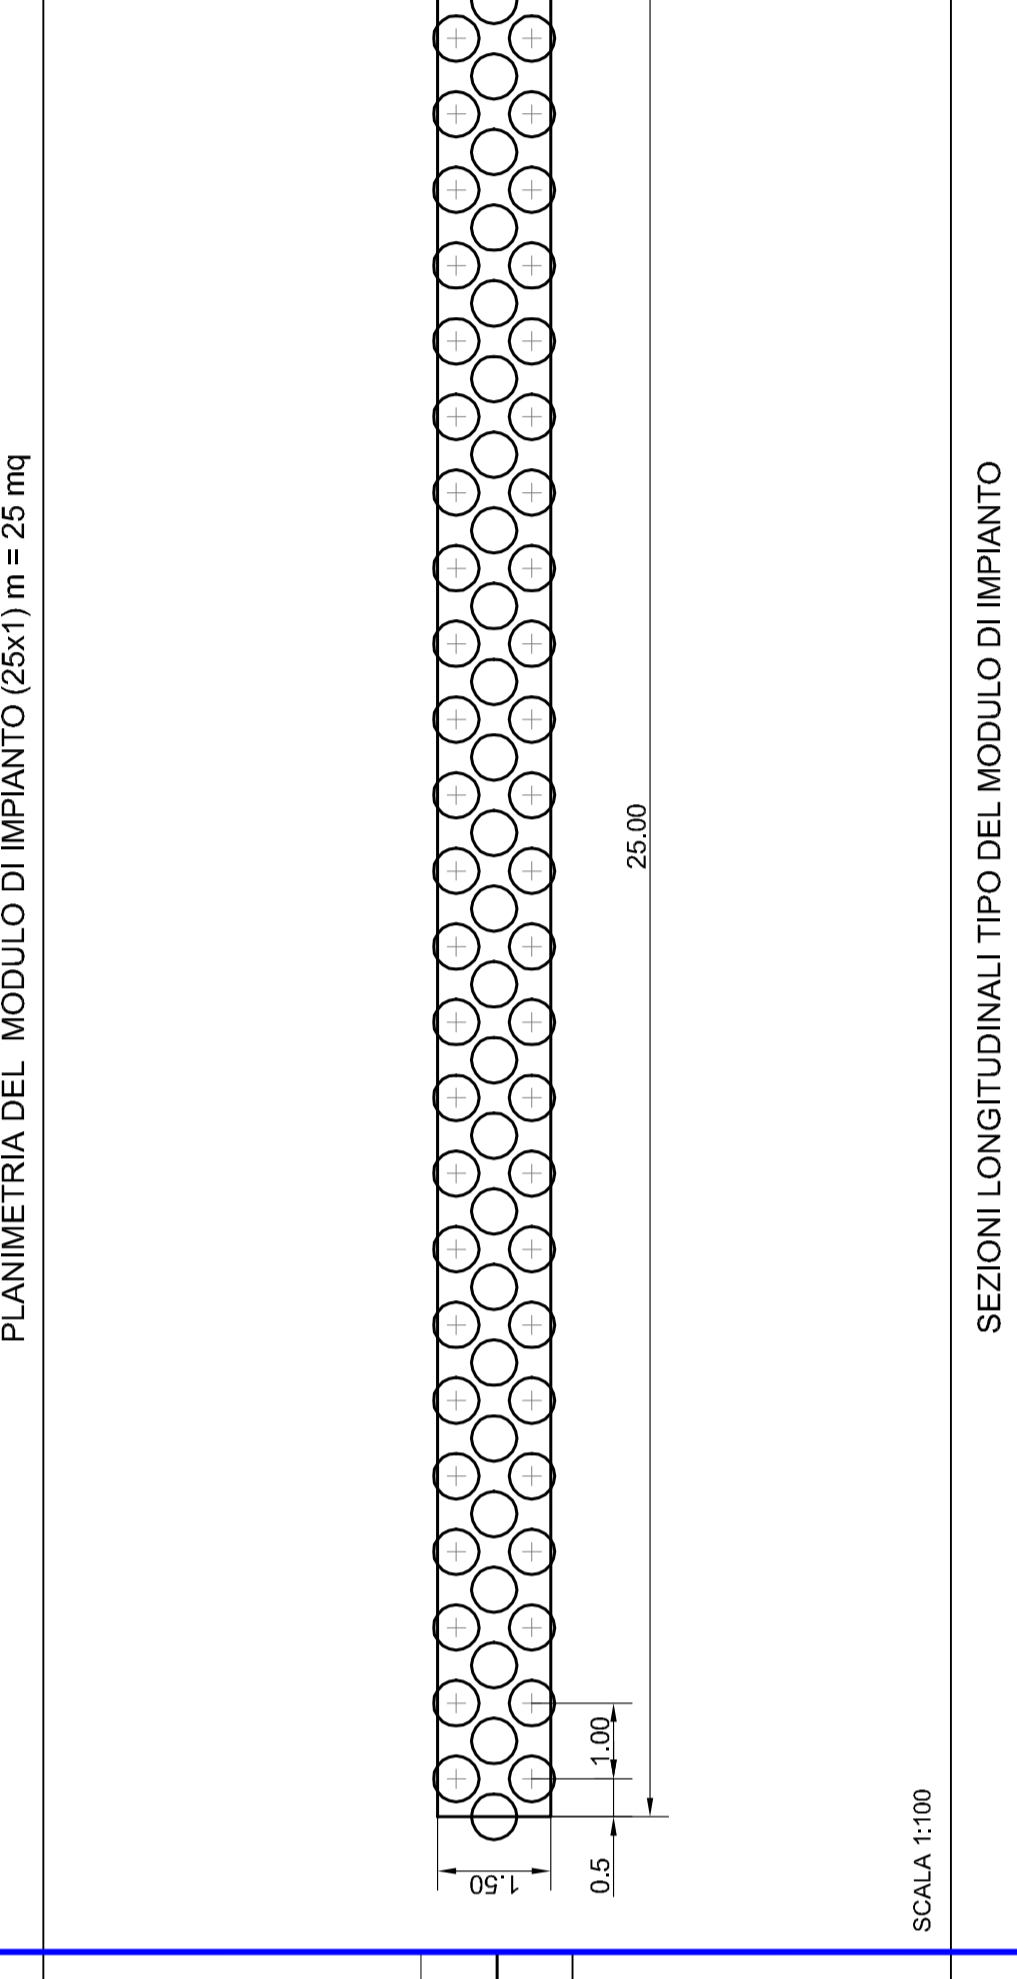

COMPOSIZIONE SPECIFICA

S1_b - SIEPE ARBUSTIVA		S2 - SIEPE ARBUSTIVA IGROFILA	



S4_ SIEPE ARBORATA IGROFILA

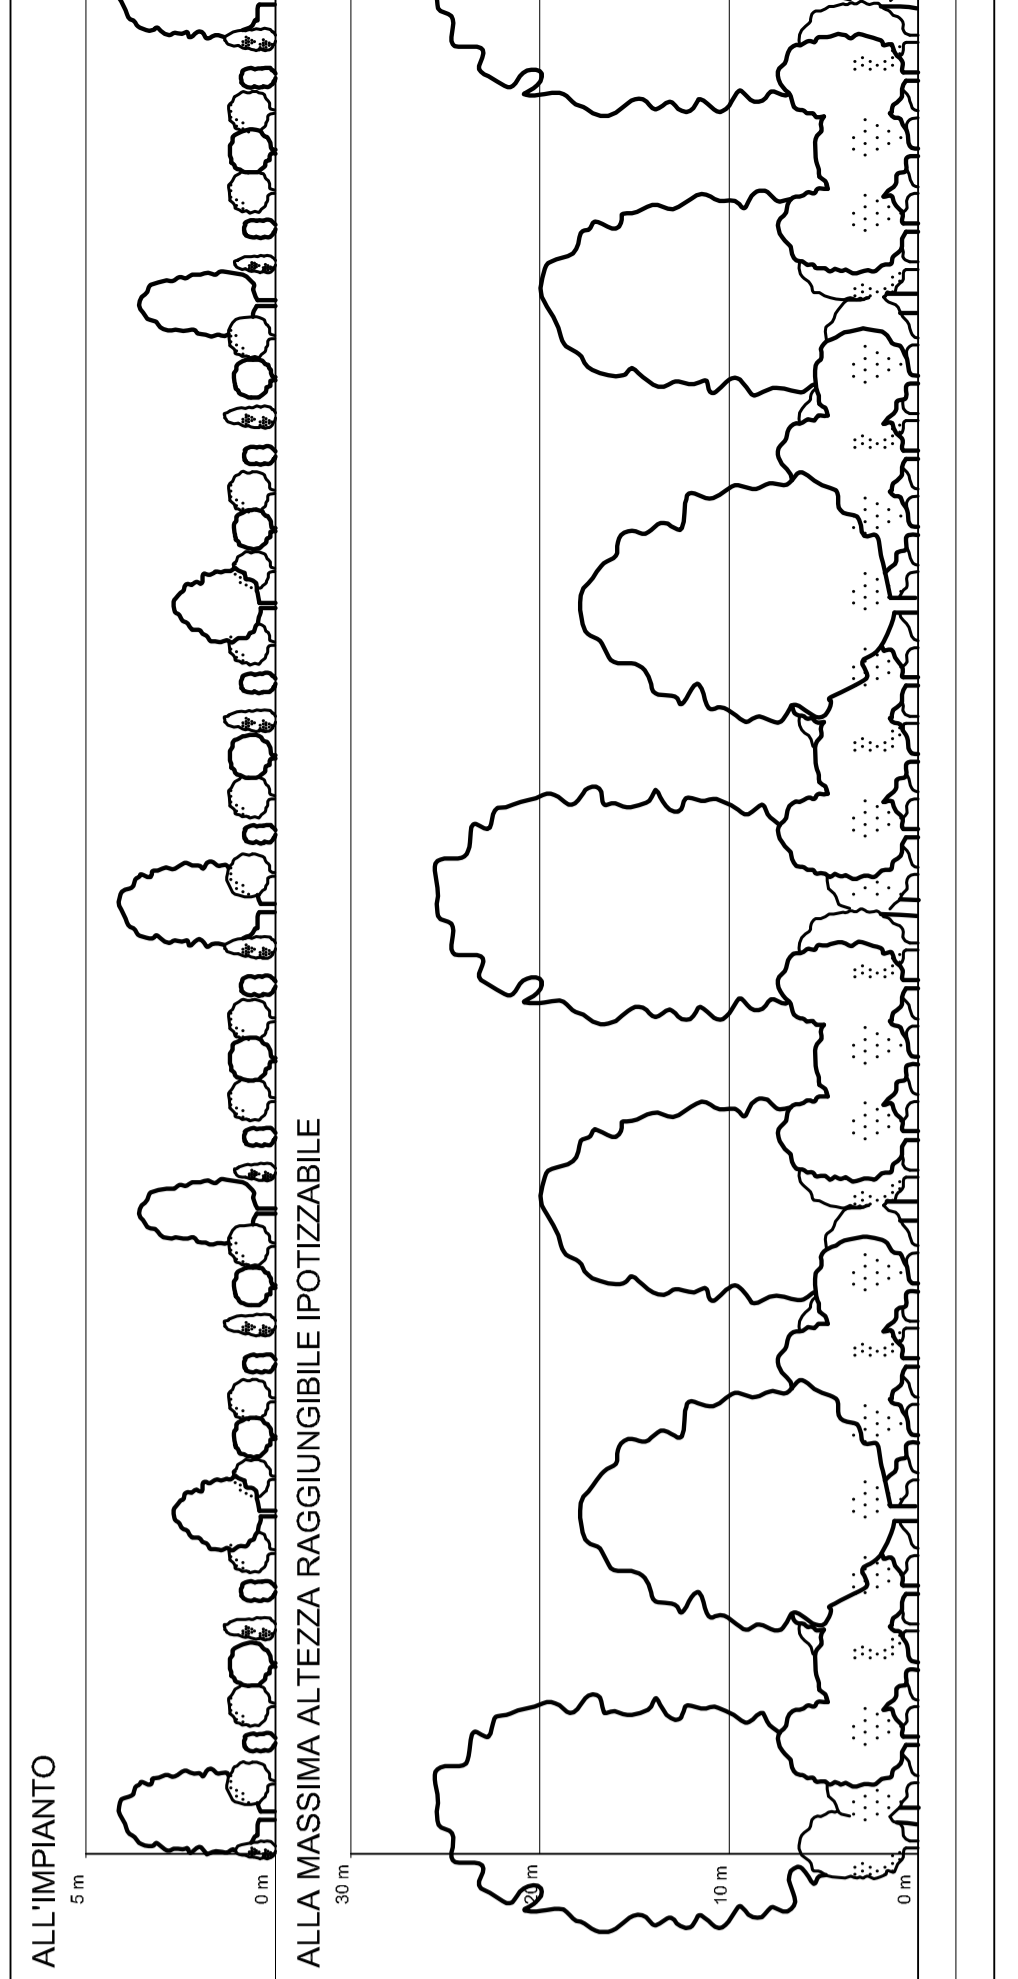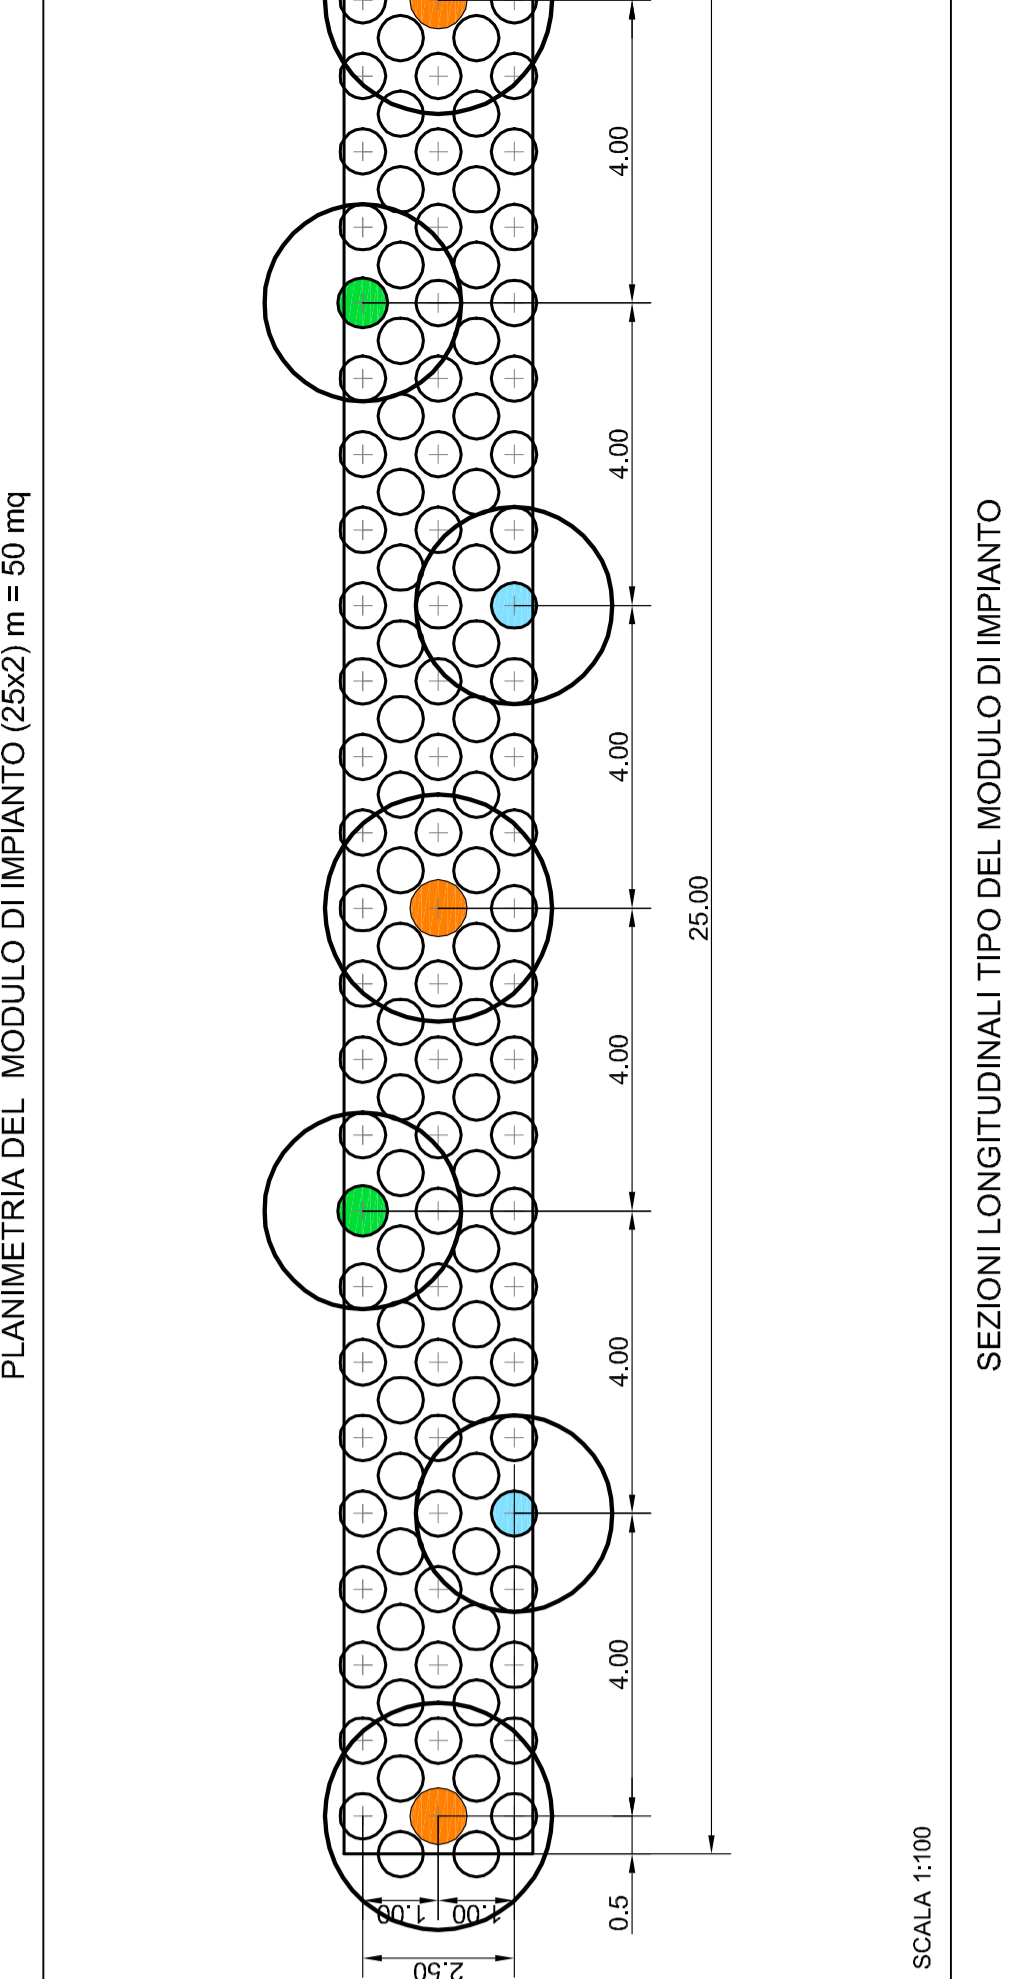

COMPOSIZIONE SPECIFICA

S4_a - SIEPE ARBORATA IGROFILA		S4_b - SIEPE ARBORATA IGROFILA	



F3_ FILARE DI ALBERI DI SECONDA GRANDEZZA A PORTAMENTO COLONNARE

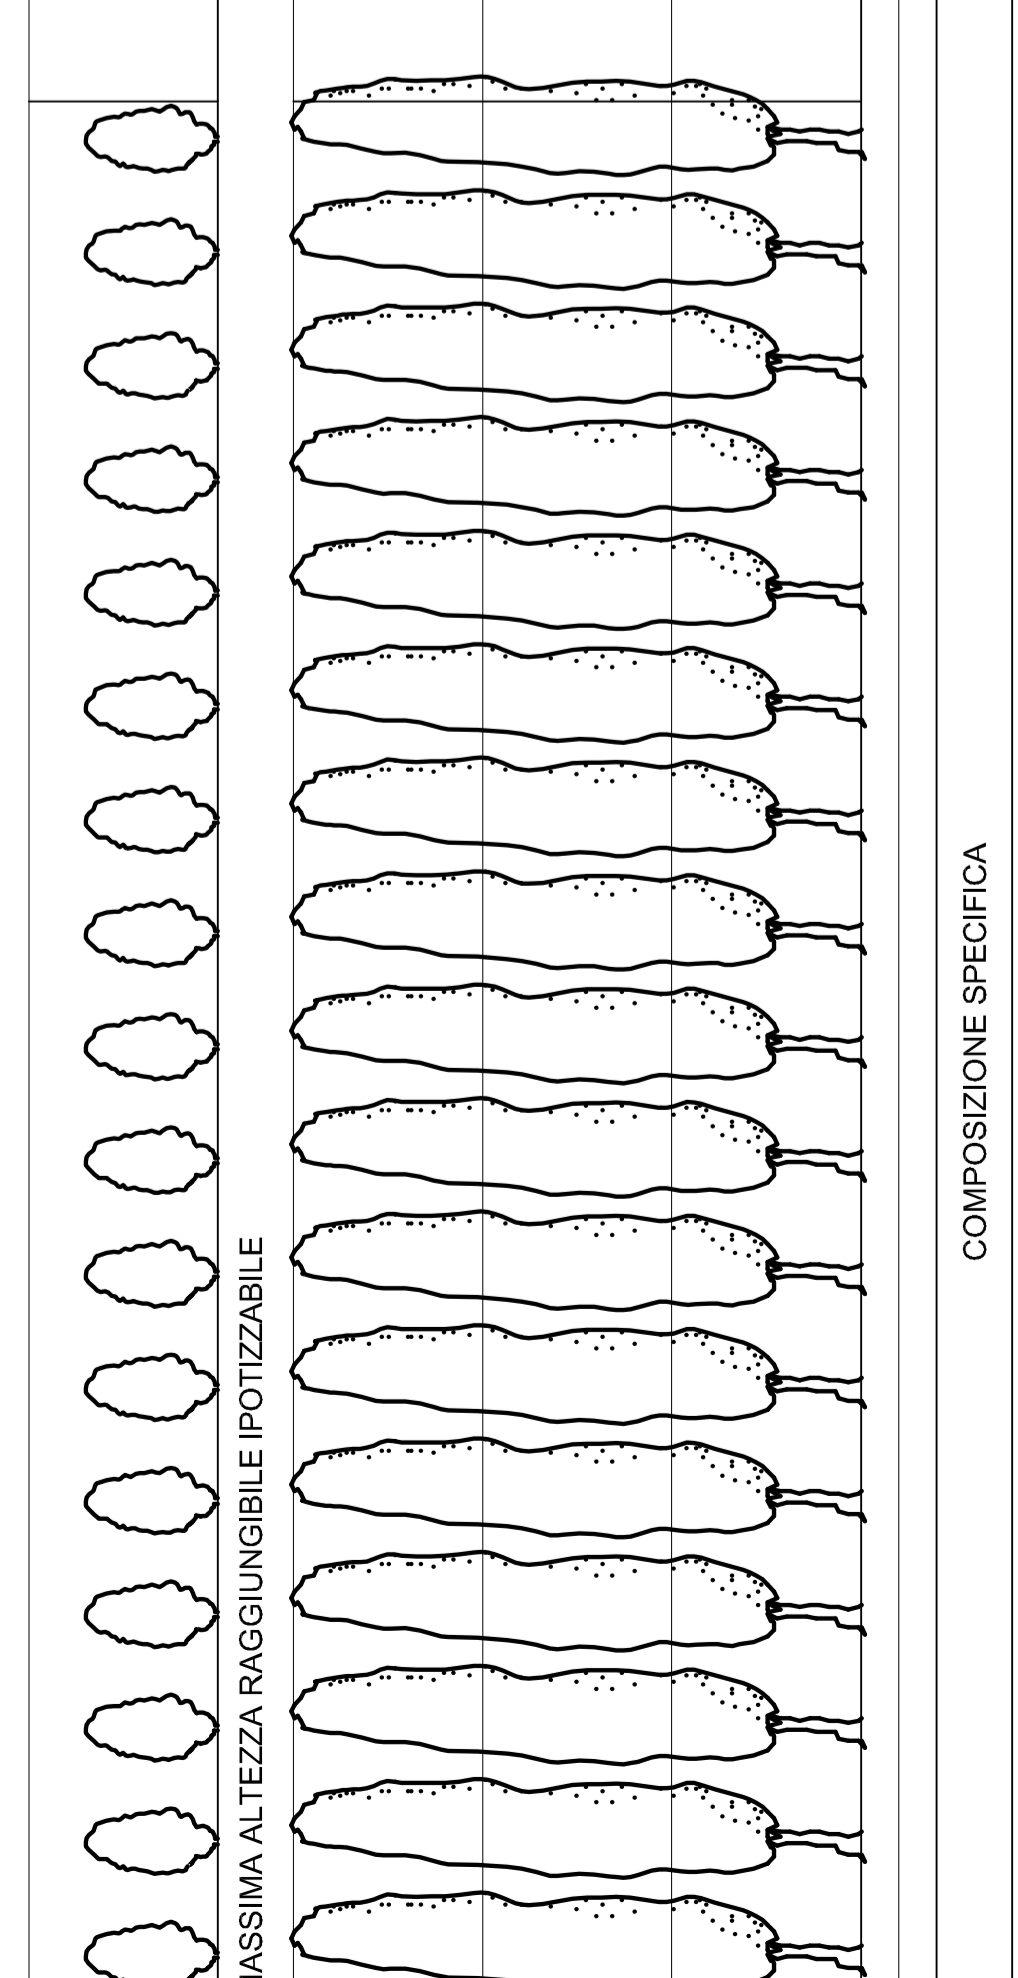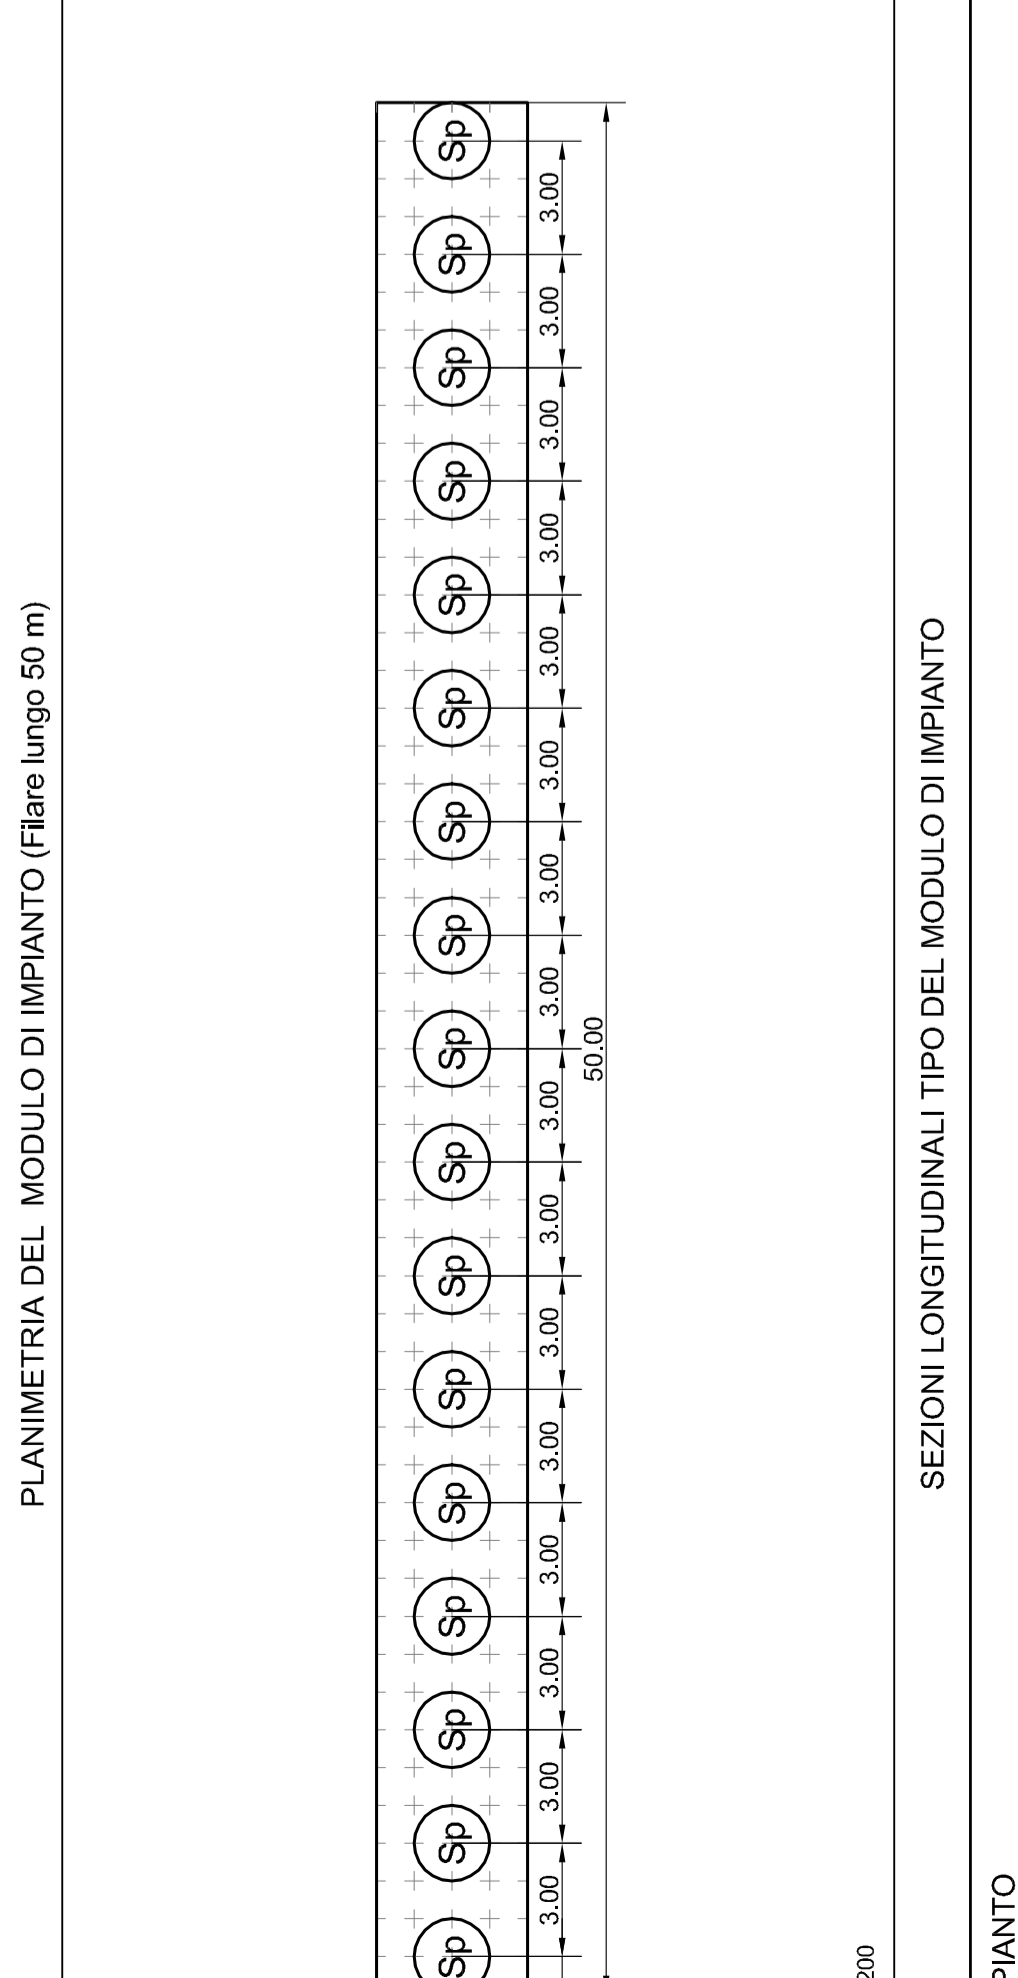

COMPOSIZIONE SPECIFICA

TIPOLOGIA F3_Cs		TIPOLOGIA F3_Jc	



F4_ FILARI DI ALBERI MISTI

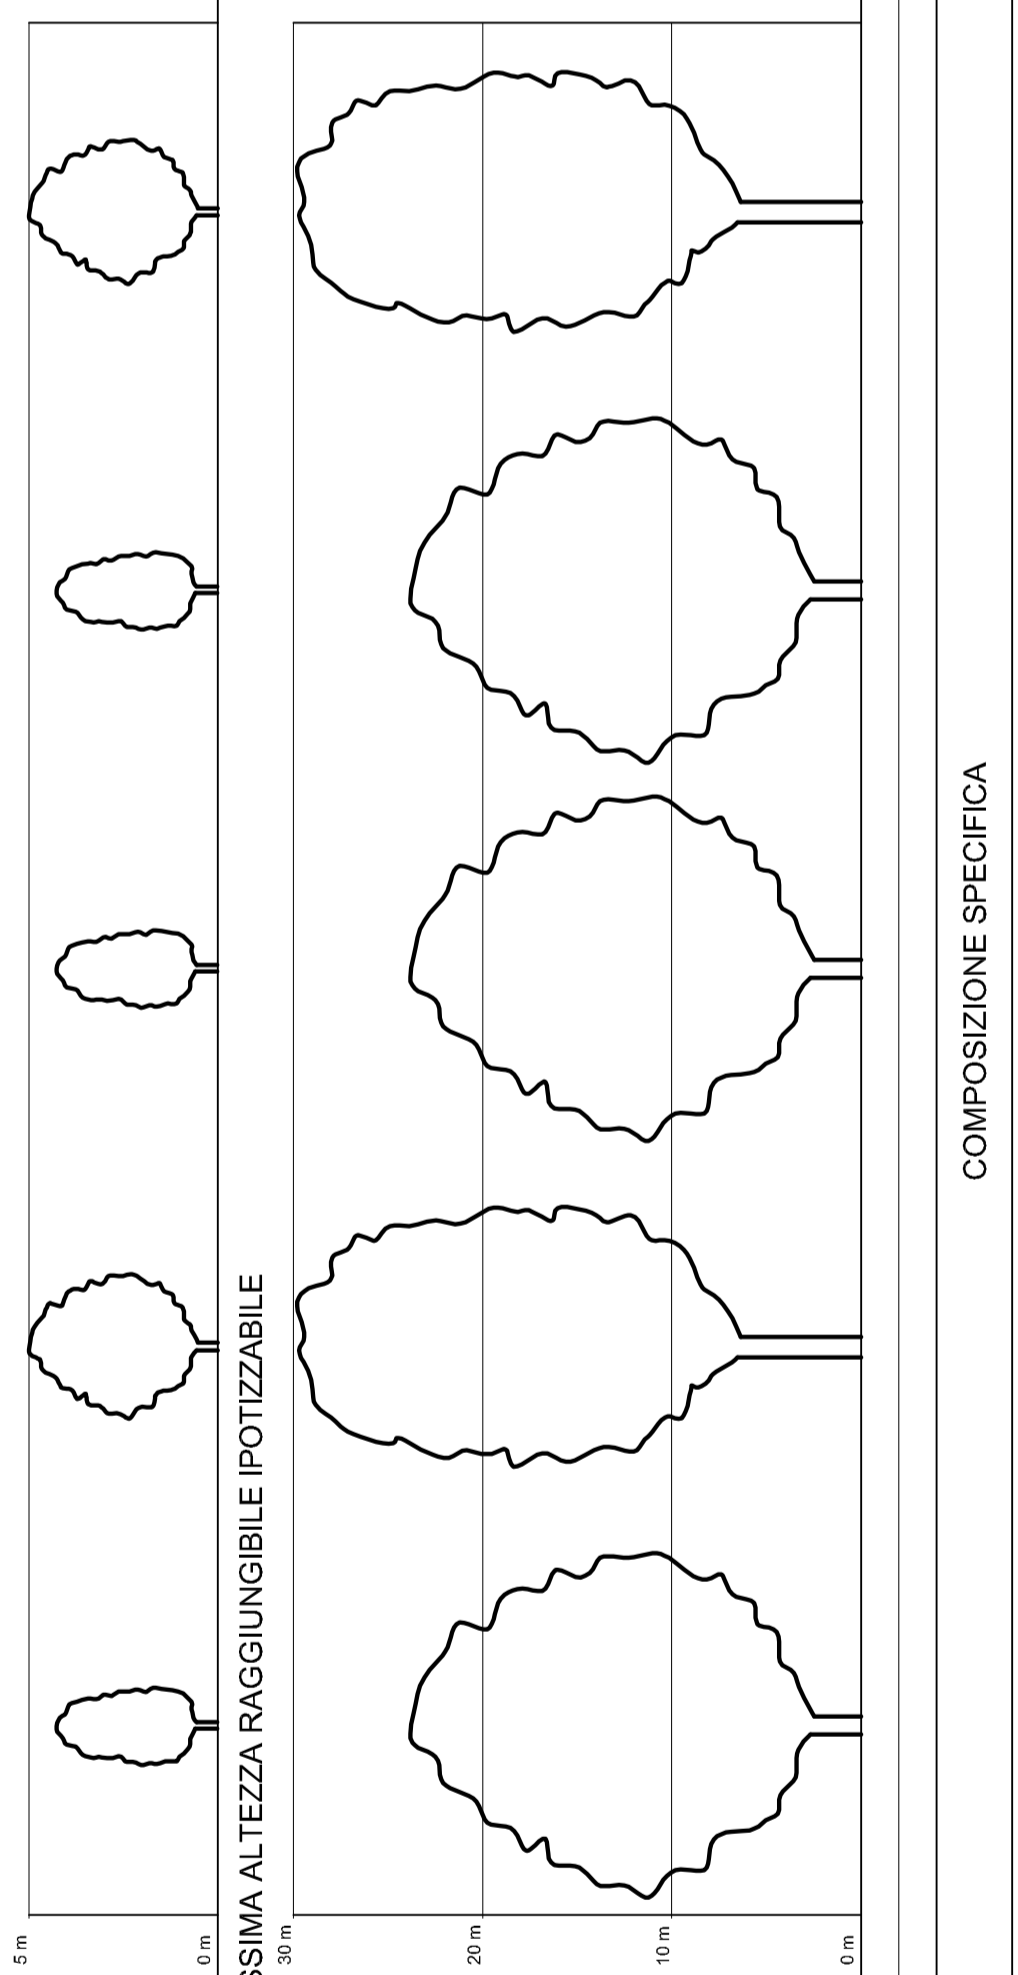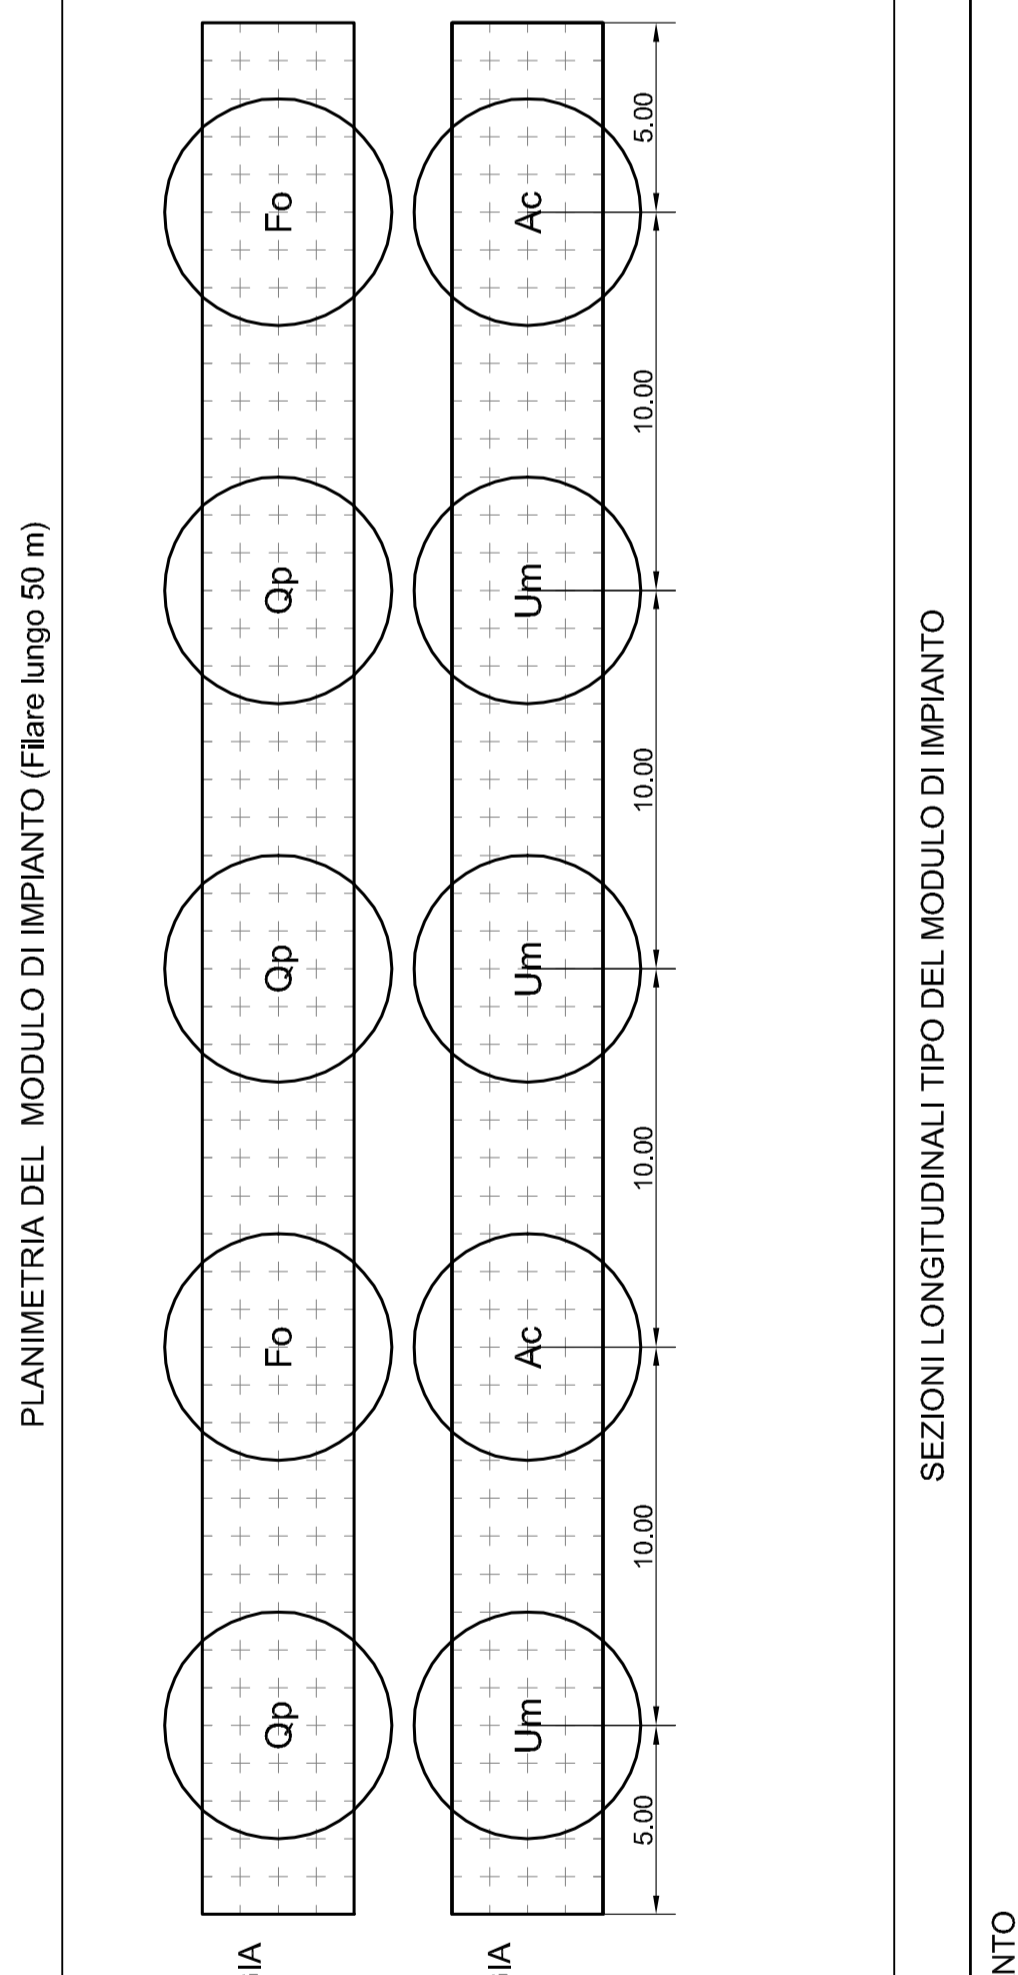

COMPOSIZIONE SPECIFICA

TIPOLOGIA F4_a		TIPOLOGIA F4_b	


S3_ SIEPE ARBORATA

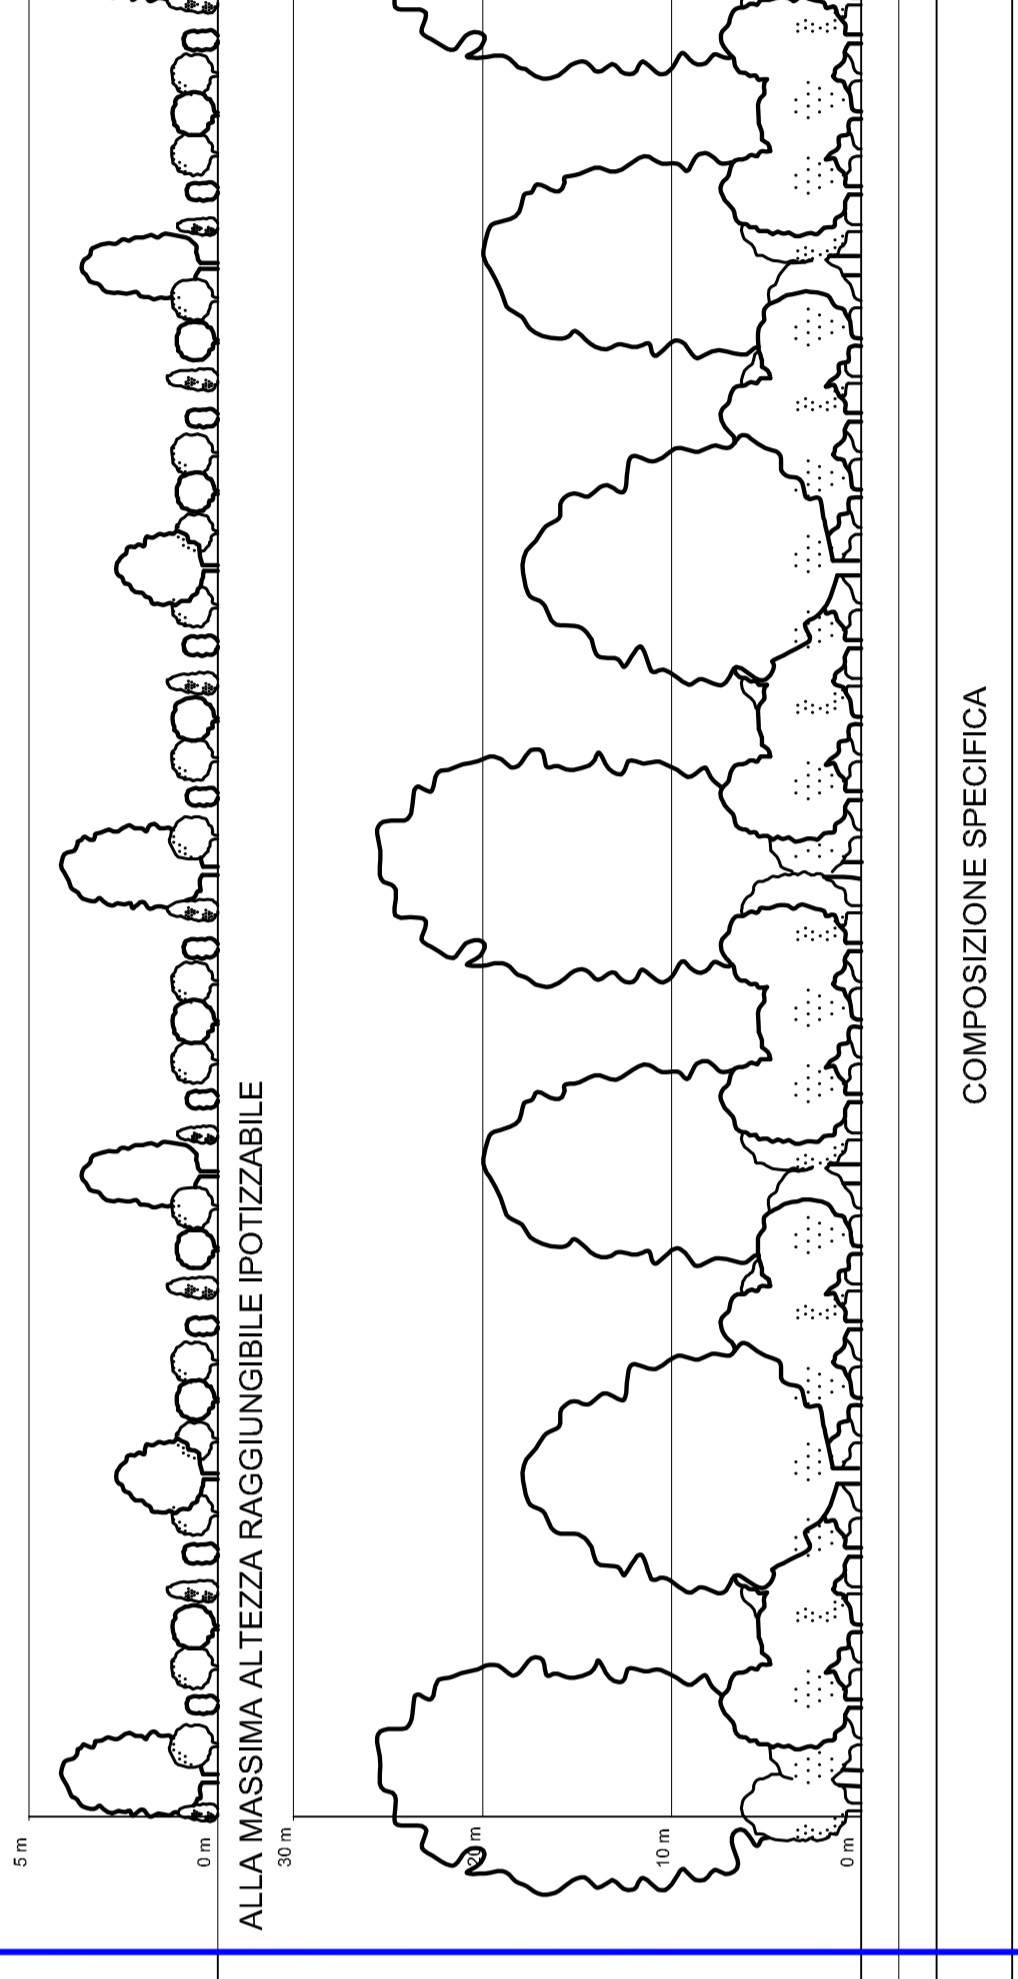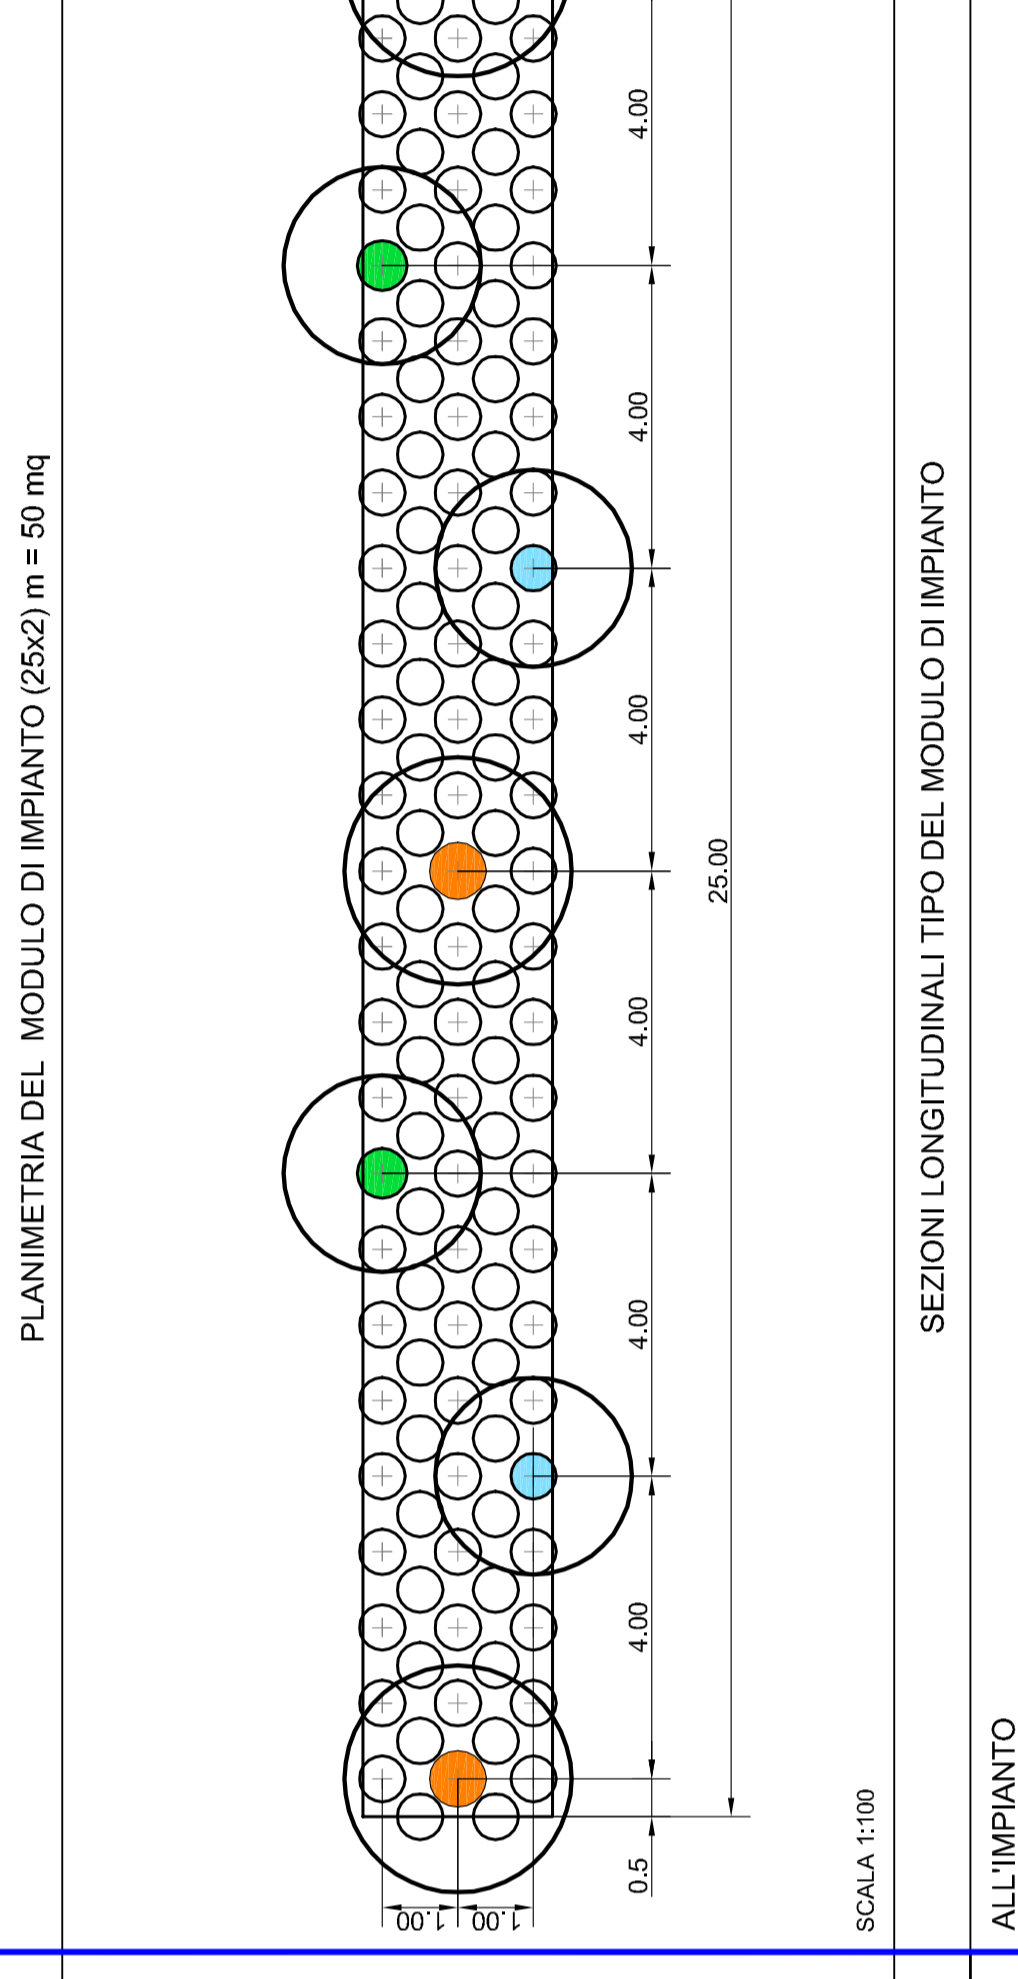

COMPOSIZIONE SPECIFICA

S3 - SIEPE ARBORATA	

S4_ SIEPE ARBORATA IGROFILA

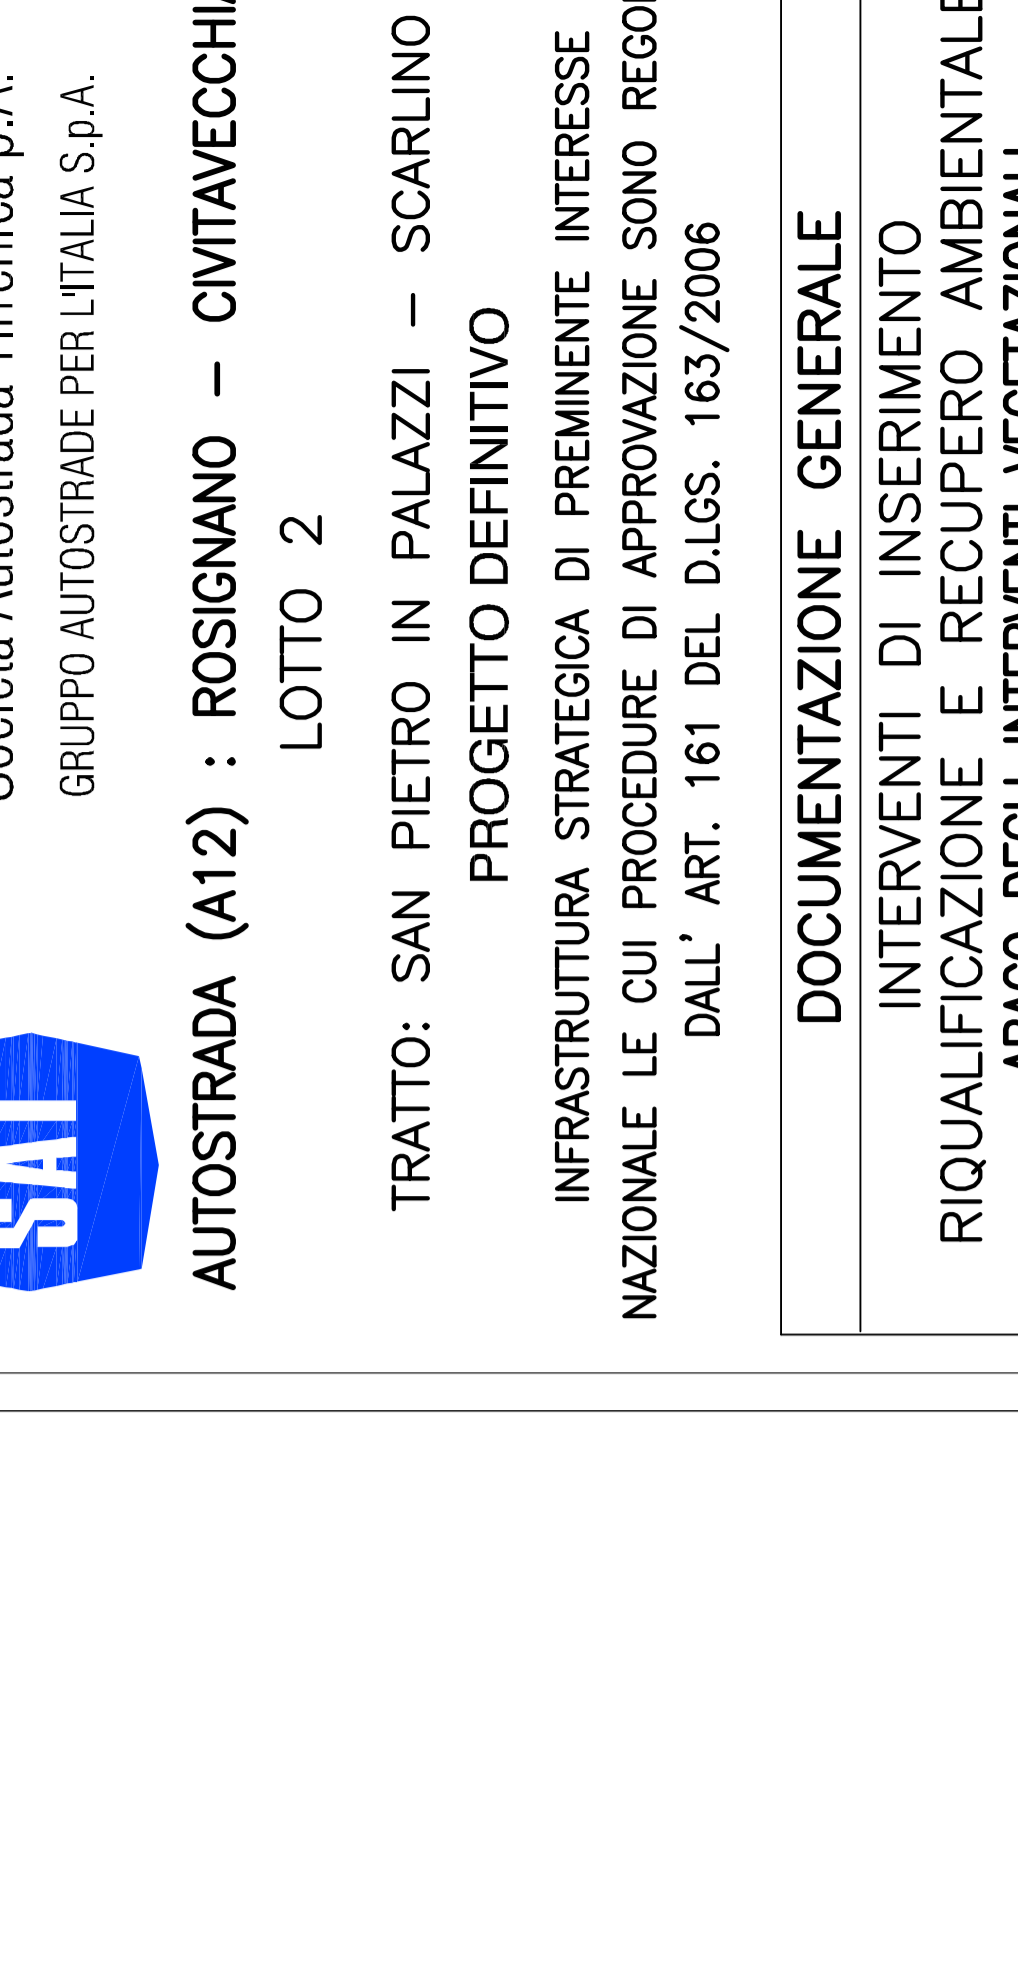

COMPOSIZIONE SPECIFICA

S4_a - SIEPE ARBORATA IGROFILA		S4_b - SIEPE ARBORATA IGROFILA	

Società Autostrada Tirrenica p.A.

AUTOSTRADA (A12) : ROSIGNANO - CIVITAVECCHIA
LOTTO 2

TRATTO: SAN PIETRO IN PALAZZI - SCARLINO
PROGETTO DEFINITIVO
INFRASTRUTTURA STRATEGICA DI PREMINENTE INTERESSE NAZIONALE LE CUI PROCEDURE DI APPROVAZIONE SONO REGOLATE DALL' ART. 161 DEL D.LGS. 163/2006

DOCUMENTAZIONE GENERALE
INTERVENTI DI INSERIMENTO
RIQUALIFICAZIONE E RECUPERO AMBIENTALE
ABACO DEGLI INTERVENTI VEGETAZIONALI
E DEI PASSAGGI FAUNISTICI: PIANURA COSTIERA

Tav. 1/4

L. RESPONSABILE PROGETTAZIONE
Ing. Ferruccio Biondi
CONFERMAZIONE TECNICA
12/12/2010









