


BARRIERA	BA09
Nessuna	
BARRIERA	BA10
Nessuna	


LINEA A.T. (AT)	FORMA NERA (FN)
LINEA M.T. O GENERICA (MT)	FORMA MISTA O GENERICA (FM)
LINEA B.T. (BT)	OLEODOTTO (OL)
CABINA M.T/B.T. (CA)	ACQUEDOTTO (AQ)
CABINA UTENTE (OU)	METANGOTTO (ME)
TELECOMUNICAZIONI (TC)	GAS (GS)
FORMA BIANCA (FB)	GAS BASSA PRESSIONE (GB)
	GAS MEDIA PRESSIONE (GM)

FIBRE OTTICHE (FO)	ACQUE TECNOLOGICHE (FS)
ACQUE CIVILI (FC)	ACQUE BANCHE (FB)
ILLUMINAZIONE PUBBLICA (LE)	TELESCALDAMENTO (TR)
LUCE E FORZA MOTTRICE (RF) (LM)	

ENTIS	ENTIS
CANALETTA ESISTENTE ENTIS	LINEA ACQUE METEORICHE - RF (AM)
NUOVA CANALETTA ENTIS (altezza T3/34- 500 mm)	LINEA ACQUE NERE - RF (AN)
NUOVA CANALETTA ENTIS (altezza T3/34- 500 mm)	LINEA ACQUE INDUSTRIALI - RF (AI)
NUOVA CANALETTA ENTIS (altezza V316- 200 mm)	TRAZIONE ELETTRICA - RF (AG)
NUOVA CANALETTA ENTIS (altezza V316- 200 mm)	

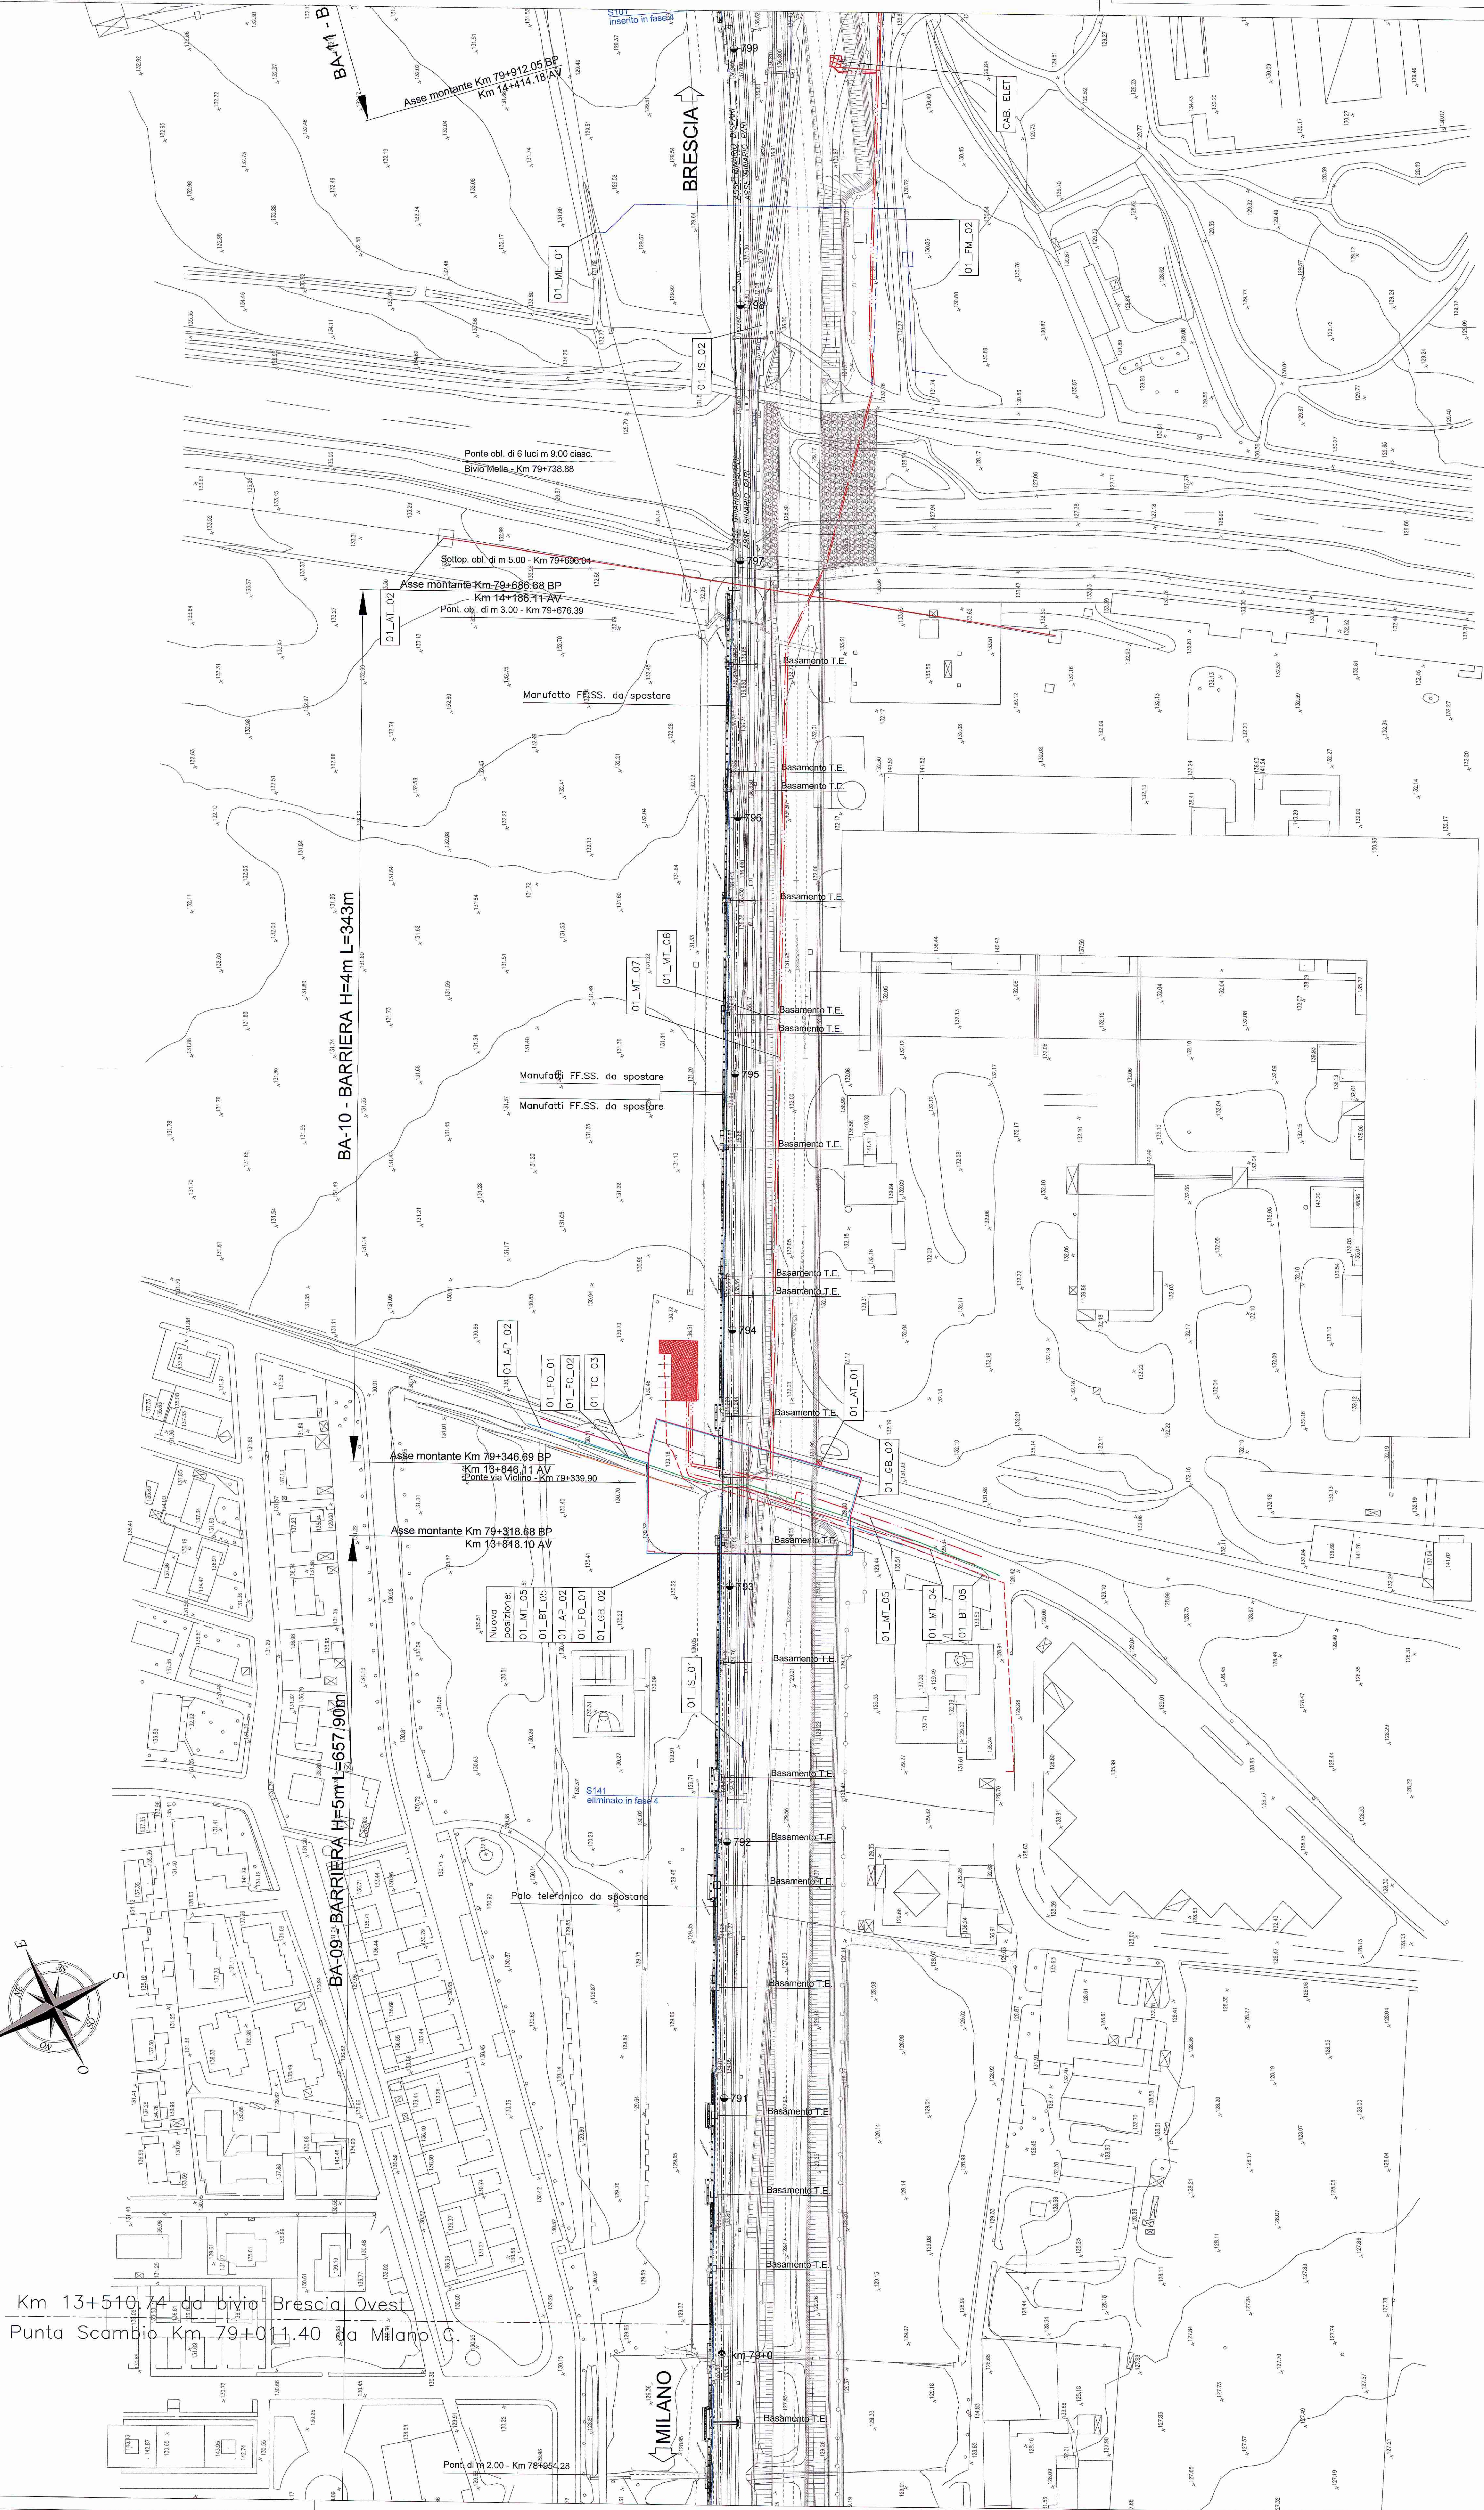

Km 13+510,74 da bivio Brescia Ovest
 Punta Scambio Km 79+011,40 da Milano C.

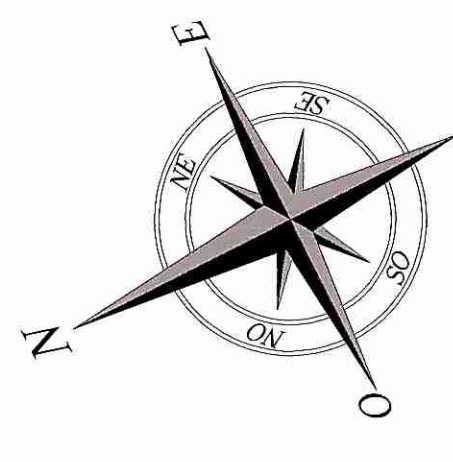

NOTE GENERALI

- IL PRESENTE ELABORATO RIPORTA IL CENSIMENTO DI TUTTI I MANUFATTI E LE INFRASTRUTTURE SOTTOSERVIZI INCLUSE IN PROGETTO IN RELAZIONE ALL'INFLUENZA DEI LAVORI OPERE IN PROGETTO
- TRA TUTTE LE INTERFERENZE CENSITE VENGONO EVIDENZIATE LE INTERFERENZE DIRETTE RISPONDATE A SEGUITO DI SOPRALUOGHI E CONTATTI CON GLI ENTI GESTORI
- PRIMA DEL INIZIO DEI LAVORI L'APPALTATORE EFFETTERA' ULTERIORI VERIFICHE PER CONSTATTORE LE INTERFERENZE DIRETTE RILEVATE AL TRACCIAMENTO DELLE INTERFERENZE DIRETTE RILEVATE
- LE SUE POSIZIONI DEI SOTTOSERVIZI INTERFERENTI DEVONO ESSERE VERIFICATE CON IL CLIENTE GESTORE

COMMITTENTE: **IREP** GRUPPO IREP/INTEGRO ITALIANO

DIREZIONE LAVORI: **ITALFER** (Gruppo Ferrovie dello Stato Italiane)

APPALTATORE A.T. CAR SEGNALETICA STRADALE S.R.L. (Capogruppo) - SCURBAU S.R.L.

PROGETTAZIONE: A.T.I. CAR SEGNALETICA STRADALE S.R.L. (Capogruppo) - SCURBAU S.R.L.

PROGETTO ESECUTIVO

LINEA A.V. I.A.C. TORINO - VENEZIA Tratta MILANO - VERONA

Lotto funzionale Treviglio-Brescia

INTERVENTI DI MITIGAZIONE ACUSTICA INGRESSO URBANO DELL'INTERCONNESSIONE DI BRESCIA OVEST E NODO DI BRESCIA

CENSIMENTO SOTTOSERVIZI INTERFERENTI

Planimetria censimento sottoservizi interferenti - Tav. 6 di 10

SCALA: 1:1000

COMMESSA LOTTO FASE ENTE TIPO DOC. OPERA/DISCIPLINA Progr. REV.

INOG 00 E ZZ P7 S10000 006 A

Rev.	Descrizione	Redatto	Data	Verificato	Data	Approvato	Data	Adottato/Disegnato
A	Emissione Esecutiva	S. Pratese	Luglio 2015	M. Bonini	Luglio 2015	F. La Camera	Luglio 2015	

Il. Ediz. 1/27

CS - 615634262

CS - J4100100000001