ITERFERENZA DIRETTA SOTTOSERVIZI

BARRIERA Nessuna	BA13
BARRIERA Nessuna	BA14
BARRIERA Codice interferenza: Descrizione Ente Gestore pk AV	BA15 01_FM_04 Fogna mista - cls ø80 cm A2A 15+980
RISOLUZIONE	OPERA DI SCAVALCO L=4.00 m - cfr. Elab. IN0G00EZZBBRI0000002A

Nota:
L'esatta posizione della fogna mista è stata verificata e tracciata in presenza del personale dell'ente gestore.

LEGENDA

- LINEA A.T. (AT)
- LINEA M.T. O GENERICA (MT)
- LINEA B.T. (BT)
- CABINA MT/BT (CA)
- Ut. CABINA UTENTE (CU)
- TELECOMUNICAZIONI (TC)
- FOGNA BIANCA (FB)
- FOGNA NERA (FN)
- FOGNA MISTA O GENERICA (FM)
- OLEODOTTO (OL)
- ACQUEDOTTO (AP)
- METANODOTTO (ME)
- GAS (GS)
- GAS BASSA PRESSIONE (GB)
- GAS MEDIA PRESSIONE (GM)
- FIBRE OTTICHE (FO)
- ACQUE TECNOLOGICHE (FS)
- ACQUE CIVILI (FS)
- ACQUE BIANCHE (FS)
- ILLUMINAZIONE PUBBLICA (LE)
- TELERISCALDAMENTO (TR)
- LUCE E FORZA MOTRICE - RFI (LM)
- IMPIANTO ELETTRICO DI SEGNALAMENTO - RFI (IS)
- LINEA ACQUE METEORICHE - RFI (AM)
- LINEA ACQUE NERE - RFI (AN)
- LINEA ACQUE INDUSTRIALI - RFI (AI)
- LINEA ACQUE MISTE ALLE INDUSTRIALI - RFI (AG)
- TRAZIONE ELETTRICA - RFI (TE)
- 01_TC_01 CODICE SOTTOSERVIZIO

ENTI IS

- CANALETTA ESISTENTE ENTI IS
- NUOVA CANELETTA ENTI IS (larghezza TT3134: 500 mm)
- NUOVA CANELETTA ENTI IS (larghezza V317: 375 mm)
- NUOVA CANELETTA ENTI IS (larghezza V318: 200 mm)

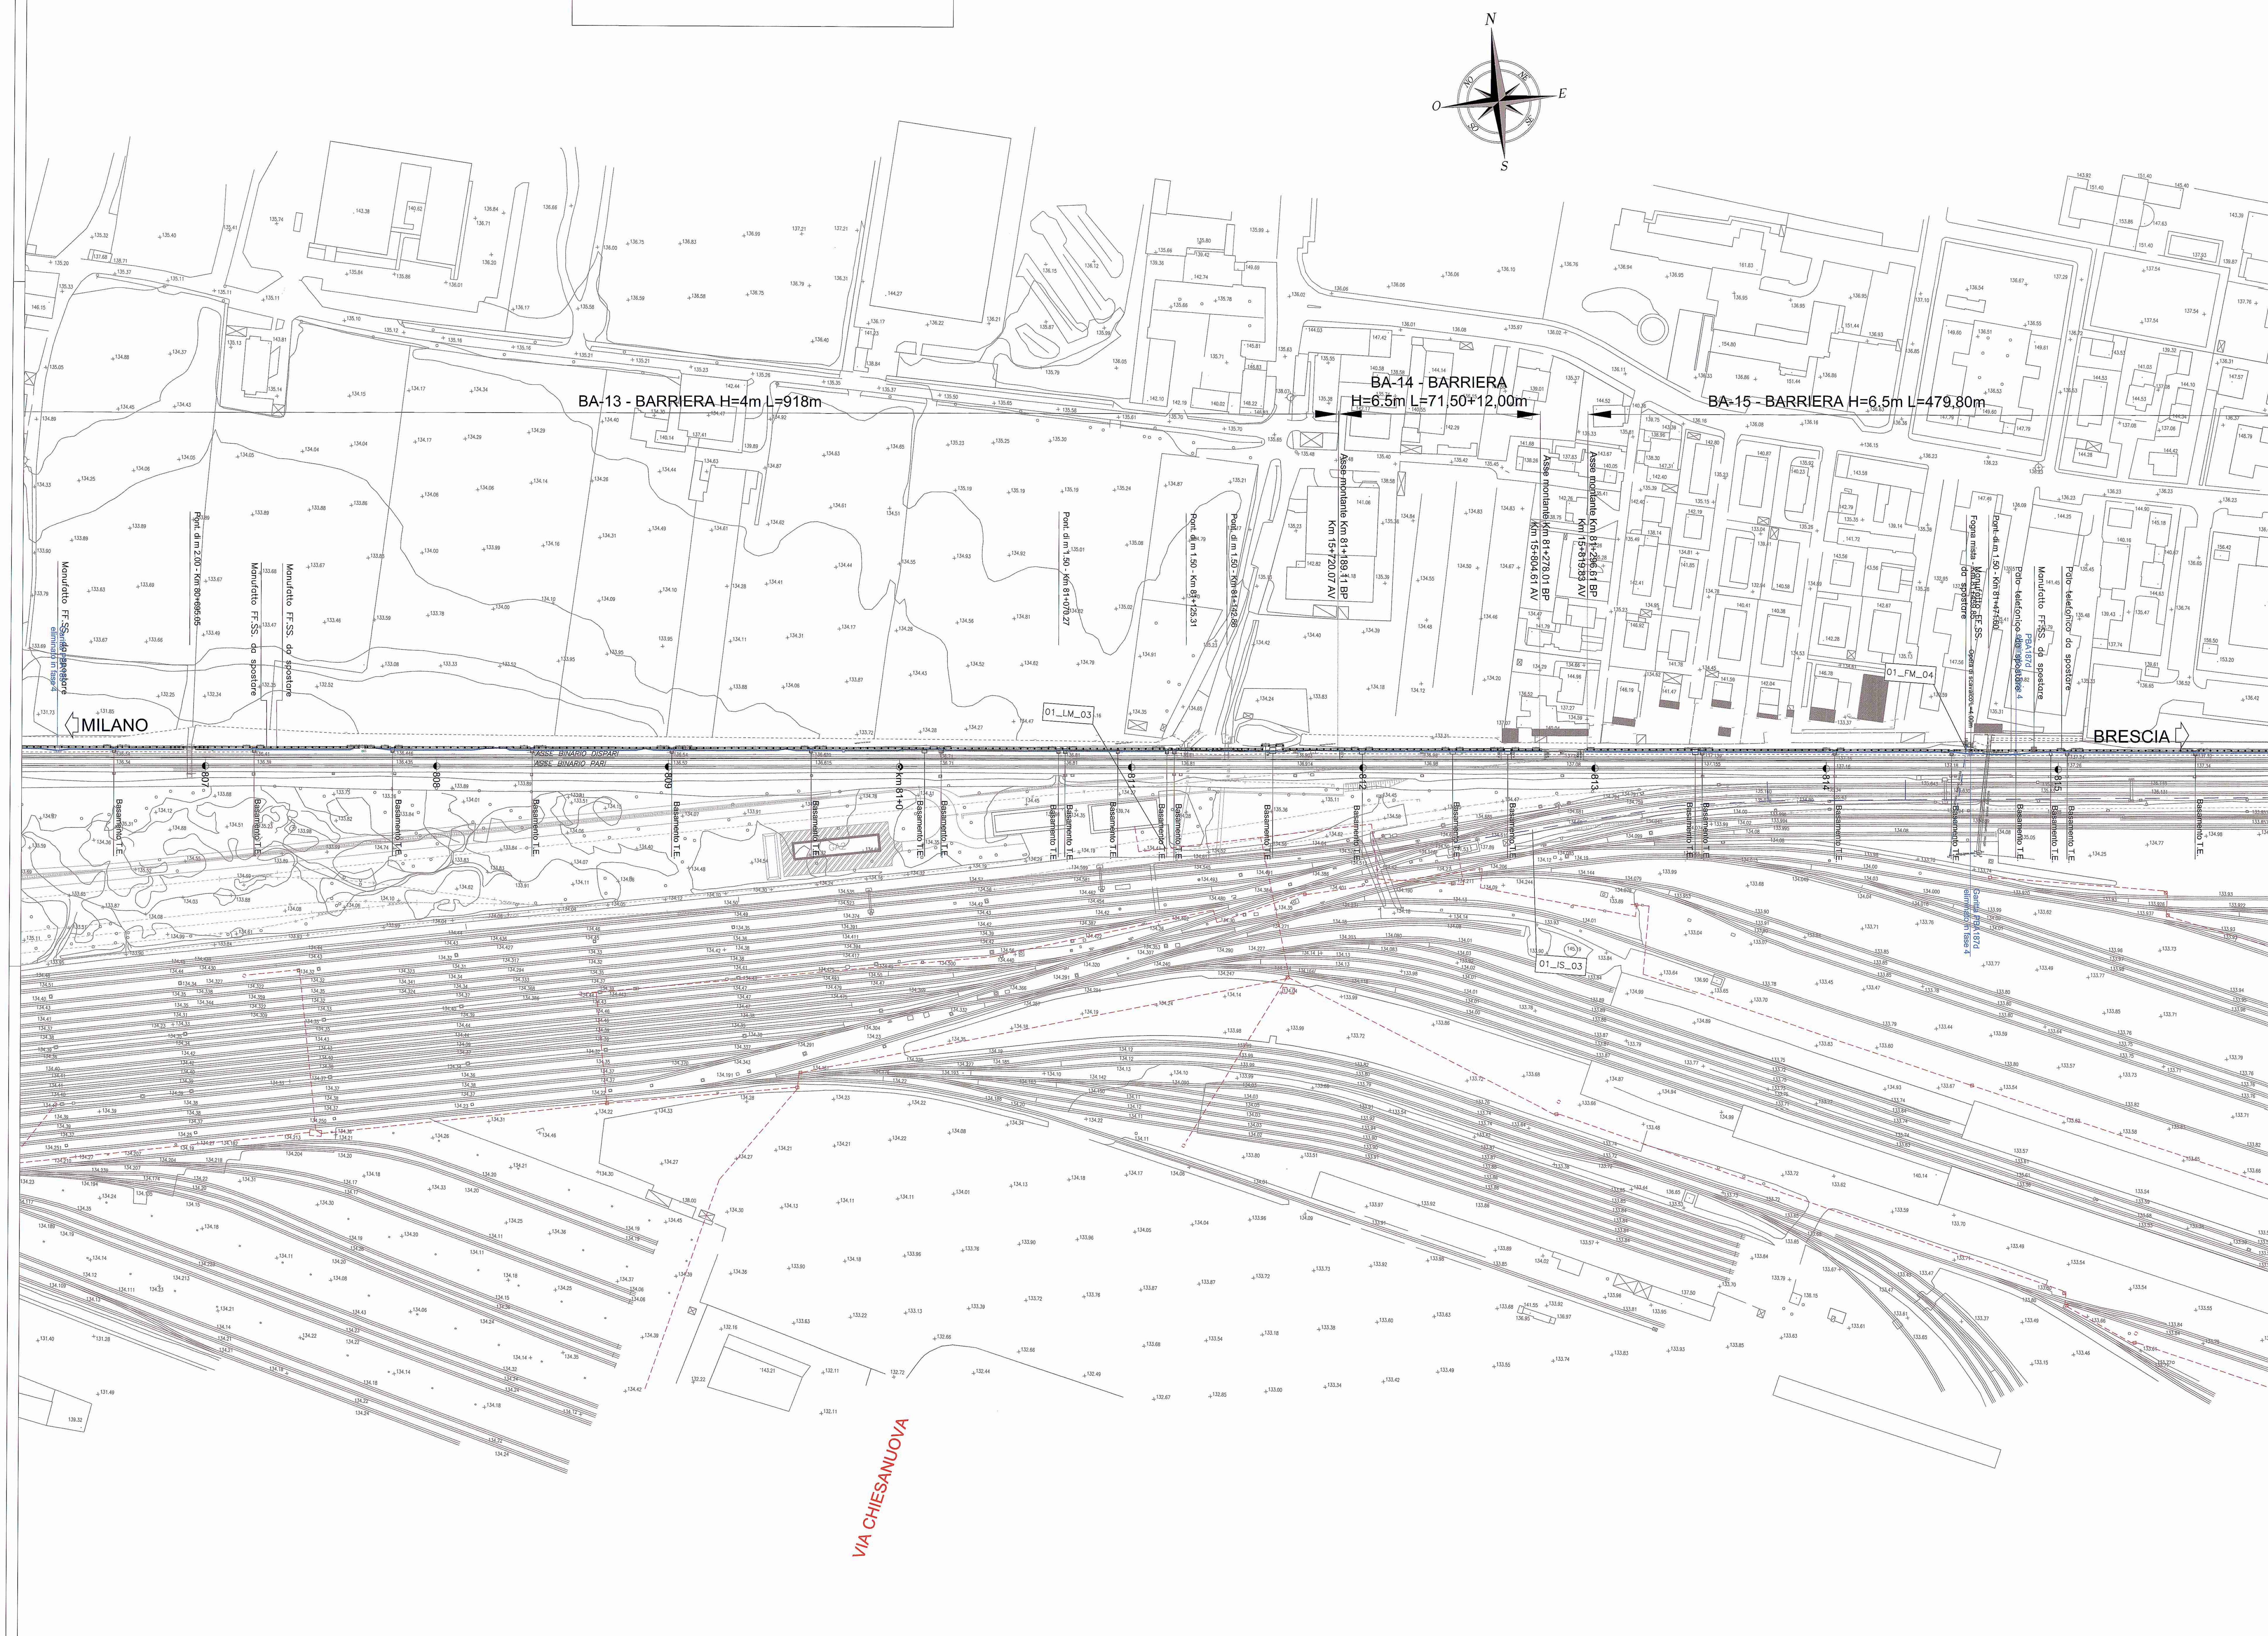

QUADRO UNIONE

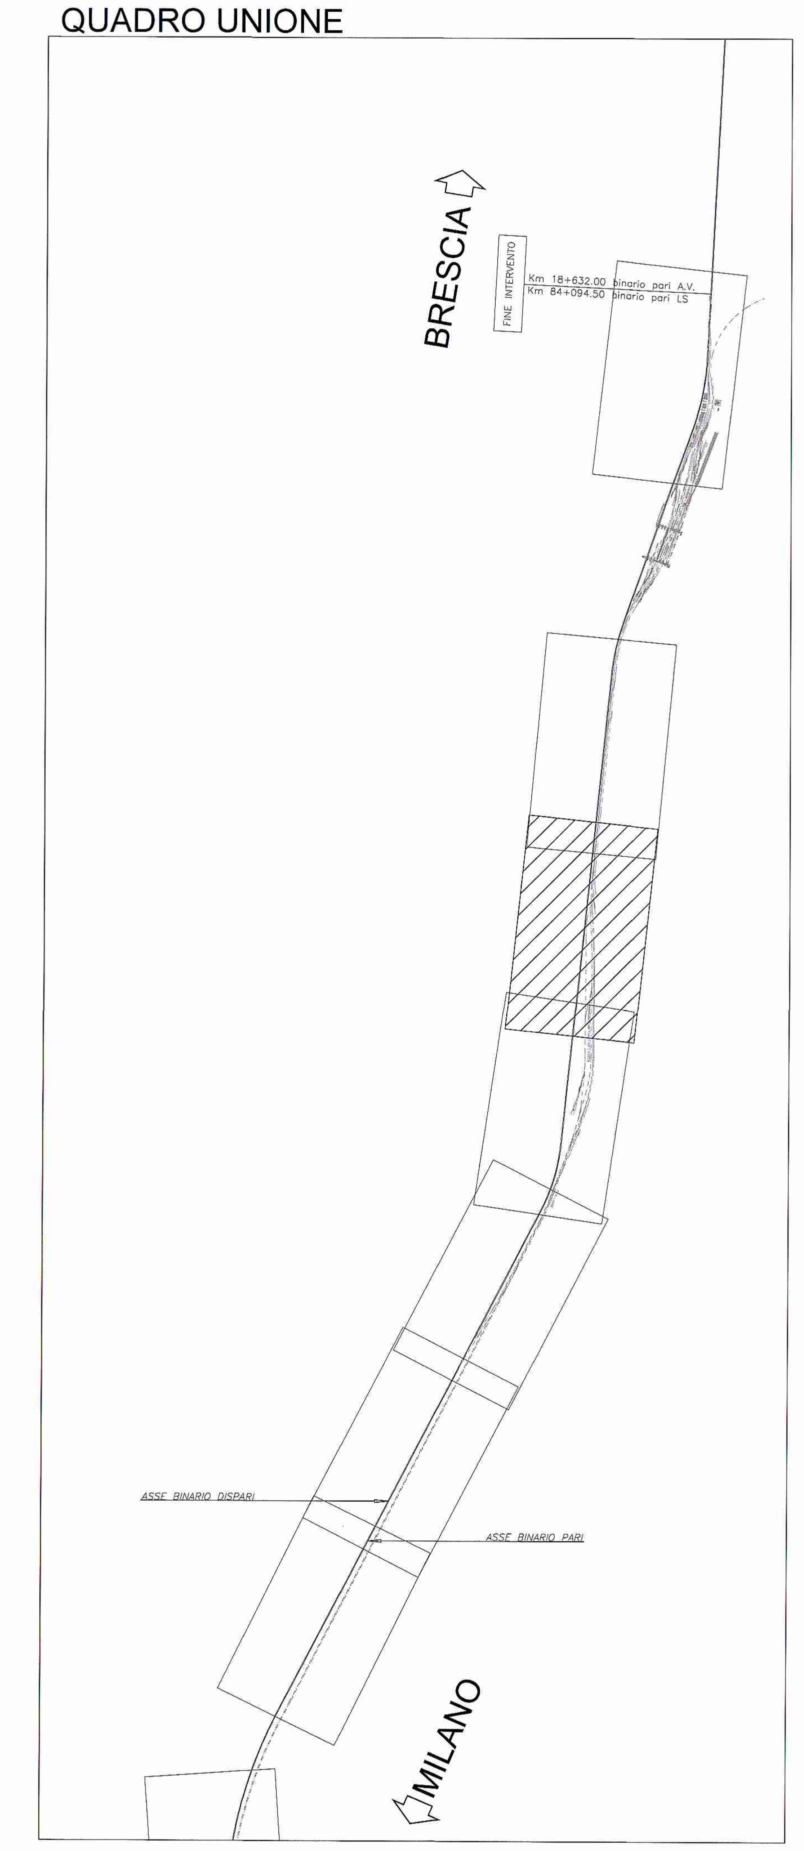

NOTE GENERALI

- IL PRESENTE ELABORATO RIPORTA IL CENSIMENTO DI TUTTI I SOTTOSERVIZI LOCALIZZATI NELL'AREA DI INFLUENZA DEI LAVORI INCLUSI QUELLI CHE NON INTERFERISCONO DIRETTAMENTE CON LE OPERE IN PROGETTO
- TRA TUTTE LE INTERFERENZE CENSITE VENGONO EVIDENZIATE LE INTERFERENZE DIRETTE RISCONTRATE A SEGUITO DI SOPRALLUOGHI E CONTATTI CON GLI ENTI GESTORI
- PRIMA DELL'INIZIO DEI LAVORI L'APPALTATORE EFFETTUERA' ULTERIORI INDAGINI DIRETTE D'INTESA CON GLI ENTI GESTORI E PROCEDERA' AL TRACCIAMENTO DELLE INTERFERENZE DIRETTE RILEVATE
- L'ESATTA POSIZIONE DEI SOTTOSERVIZI INTERFERITI E' STATA VERIFICATA E TRACCIATA IN PRESENZA DEL PERSONALE DELL'ENTE GESTORE.

COMMITTENTE:

RFI RETE FERROVIARIA ITALIANA GRUPPO FERROVIE DELLO STATO ITALIANE

DIREZIONE LAVORI:

ITALFERR GRUPPO FERROVIE DELLO STATO ITALIANE

APPALTATORE: – A.T.I. – CAR SEGNALETICA STRADALE S.R.L. (Capogruppo) – SICURBAU S.R.L.

CAR PONTE - ITALY

SICURBAU s.r.l. costruzioni generali

PROGETTAZIONE: S.T.E. srl - Italiana Sistemi srl

PROGETTO ESECUTIVO

LINEA A.V. /A.C. TORINO - VENEZIA Tratta MILANO - VERONA

Lotto funzionale Treviglio-Brescia

INTERVENTI DI MITIGAZIONE ACUSTICA INGRESSO URBANO DELL'INTERCONNESSIONE DI BRESCIA OVEST E NODO DI BRESCIA

CENSIMENTO SOTTOSERVIZI INTERFERENTI

Planimetria censimento sottoservizi interferiti - Tav. 8 di 10

CAR SEGNALETICA STRADALE S.R.L. C.da Pietrenfiumi snc Tel. 0824.875215 - 0824.875189 - Fax 0824.875174 82030 PONTE (BN) Partita Iva 01 049 090 622

SICURBAU S.r.l. Via Rivoli ... 82030 TORINO ... P. IVA e C.F. 02 477 260 218

SCALA : 1:1000

COMMESSA	LOTTO	FASE	ENTE	TIPO DOC.	OPERA/DISCIPLINA	PROGR.	REV.
IN0G	00	E	ZZ	P7	SI0000	008	B

Rev.	Descrizione	Redatto	Data	Verificato	Data	Approvato	Data	Autorizzato/Data
A	Emissione Esecutiva	A.Sauchella	Sett.2016	M. Borrelli	Sett.2016	F. La Camera	Sett.2016	N. Cognome F. La Camera

File: IN0G00EZZP7SI0000008B

n. Elab.: 10.9

Progetto cofinanziato dalla Unione Europea

CIG: 6156342621

CUP: J41C07000000001