

FOTO 1 AREA TECNICA N°1



FOTO 2 AREA TECNICA N°2



FOTO 3 AREA TECNICA N°3



FOTO 4 AREA TECNICA N°4



FOTO 5 AREA TECNICA N°6



FOTO 6 AREA TECNICA N°5



FOTO 7 CANTIERE BASE



CANTIERE BASE - INQUADRAMENTO TERRITORIALE SU BASE CARTOGRAFICA - scala 1:20.000



LEGENDA


	Area di lavoro
	Area lavorativa di deposito - AT, n° xx
	Area di scavo
	Viabilità comunale interessata dal traffico di cantiere
	Viabilità secondaria
	Viabilità a lunga percorrenza
	Accesso alle aree di cantiere e di lavoro dalla viabilità comunale
	Piattaforma di cantiere

Modalità di realizzazione delle barriere fonoassorbenti:

	1. Realizzazione fondazioni e montaggio barriere da fuori sede ferroviaria, in itinere con la viabilità pubblica e senza soggezioni all'esercizio ferroviario.
	2. Realizzazione fondazioni e montaggio barriere da fuori sede ferroviaria, in itinere con la viabilità pubblica, con soggezioni all'esercizio ferroviario in fase di montaggio.
	3. Realizzazione fondazioni e montaggio barriere da fuori sede ferroviaria, in itinere con la viabilità pubblica, con soggezioni all'esercizio ferroviario in fase di montaggio.
	4. Realizzazione fondazioni e montaggio barriere da sede ferroviaria, in itinere con soggezioni all'esercizio ferroviario, in fase di montaggio e di montaggio, con un cantiere di lavoro e di montaggio in itinere con la viabilità pubblica e in fase di montaggio.

MILANO

BRESCIA

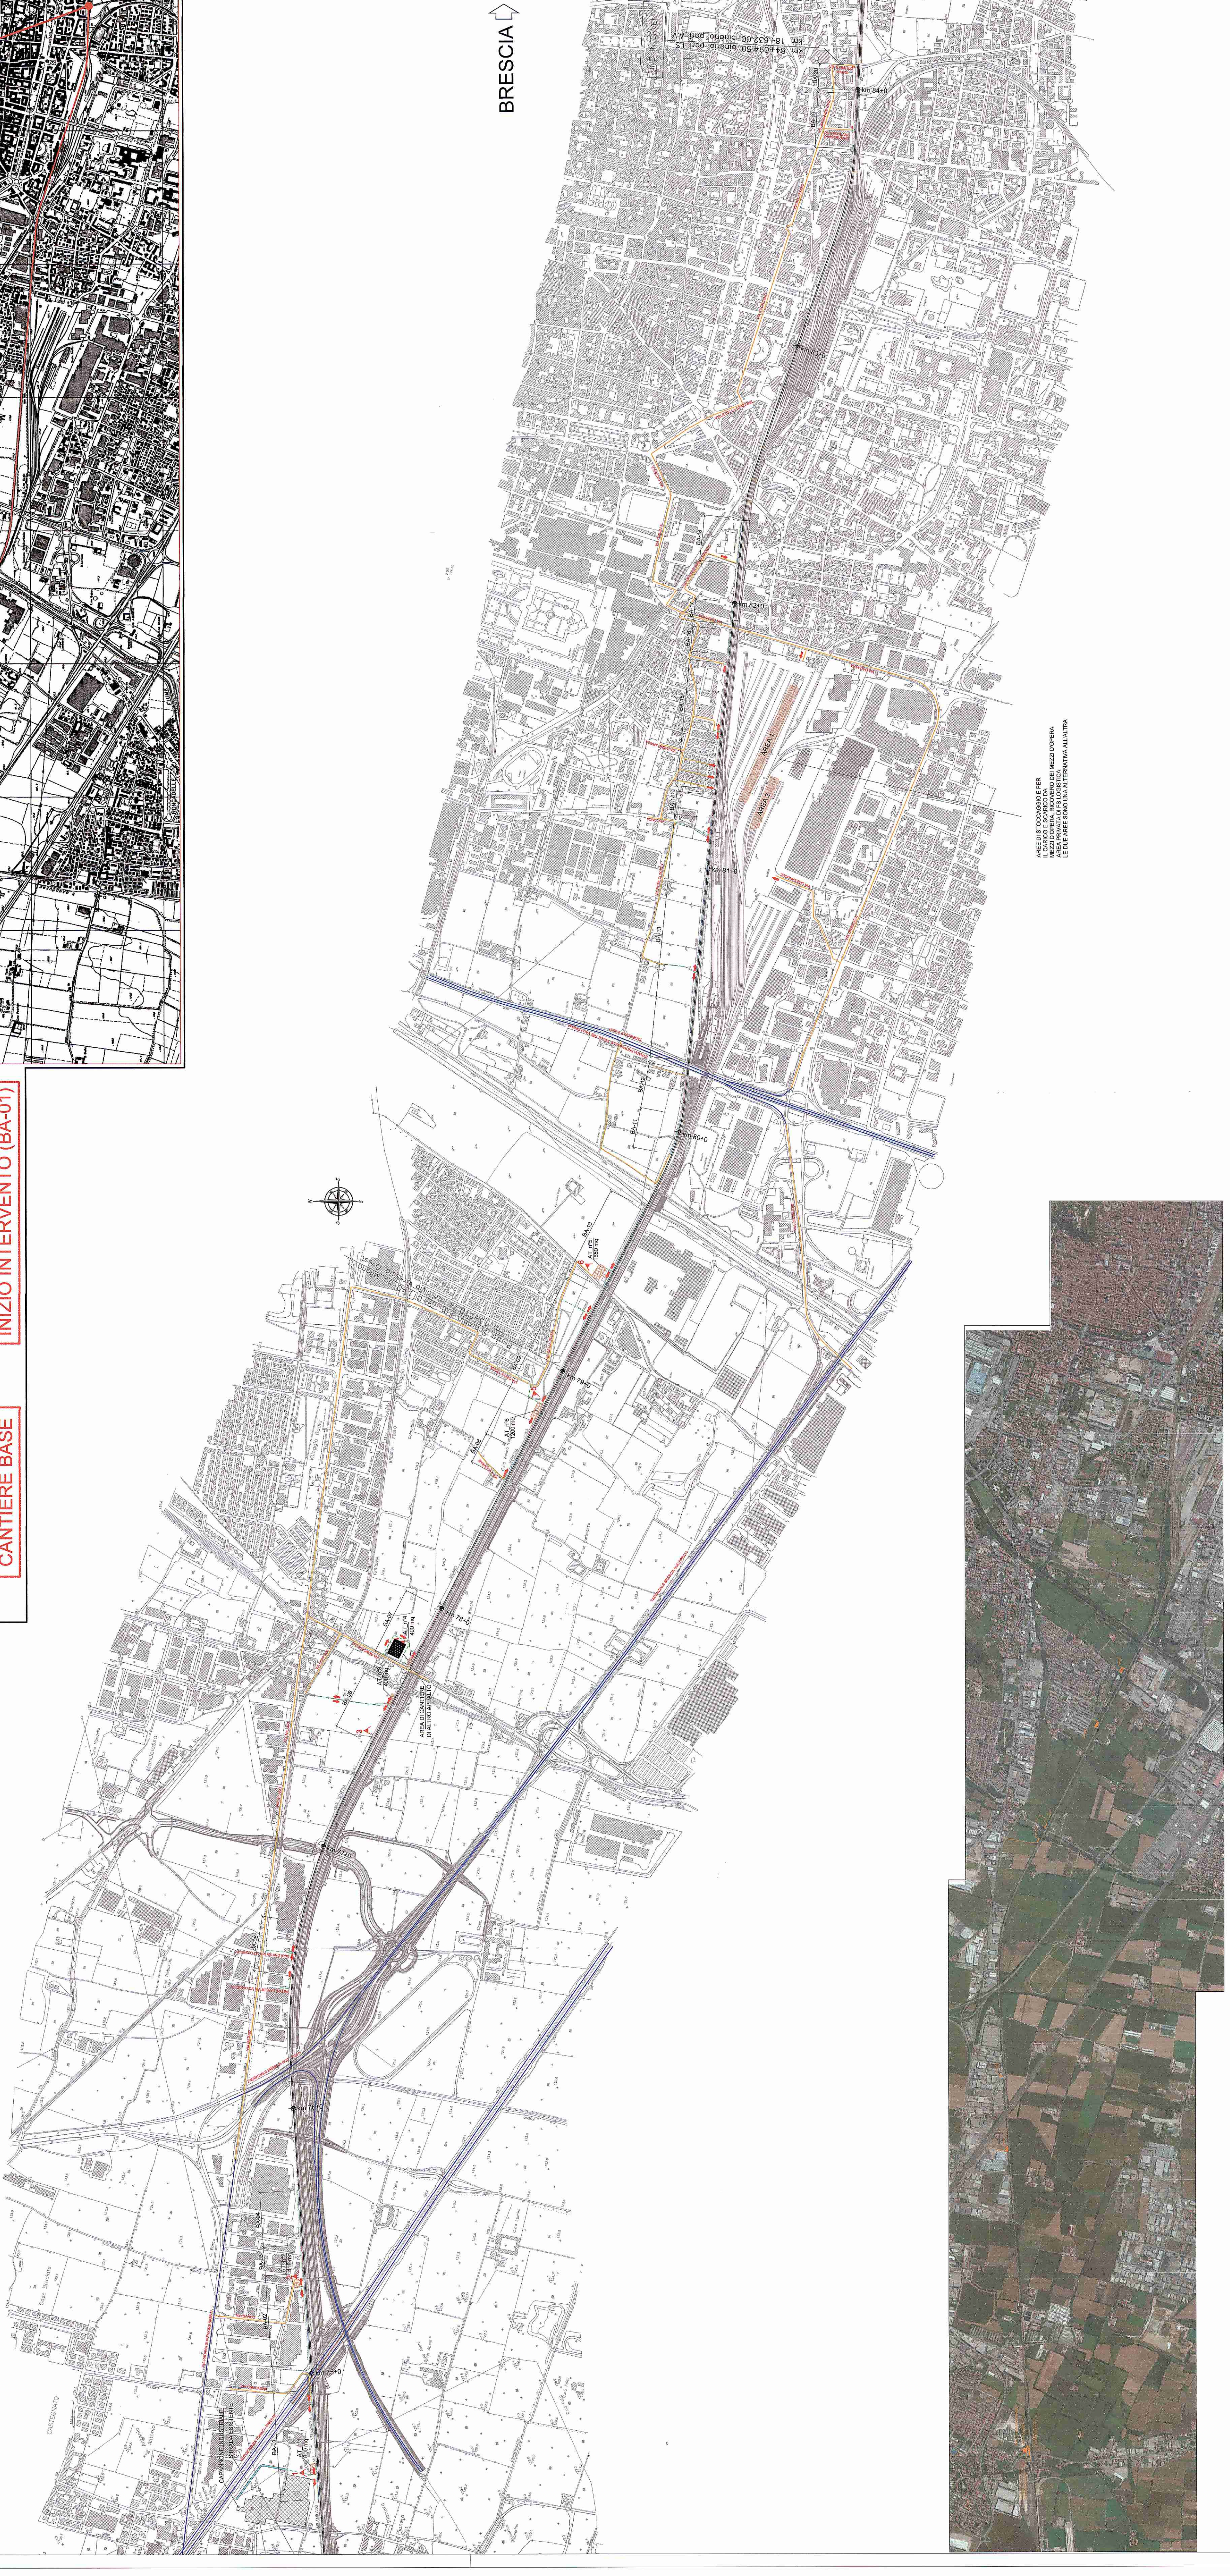

MEZZA PAGINA 0010
PAGINA 0010
PAGINA 0020
PAGINA 0030
PAGINA 0040
PAGINA 0050
PAGINA 0060
PAGINA 0070
PAGINA 0080
PAGINA 0090
PAGINA 0100

COMMITTENTE: **RFI** (R.F.I. - RIFORMA FERROVIARIA ITALIANA)

DIREZIONE LAVORI: **ITALFERR** (ITALIANO FERROVIE)

APPALTATORE: A.T.1 - CAR SEGNALNETICA STRADALE S.R.L. (Capogruppo) - SICURBAU S.R.L.
CAR (Consorzio Autostrade Italiane)

PROGETTAZIONE: S.T.E. srl - Italiana Sistemi srl
PROGETTO ESECUTIVO

LINEA A.V./A.C. TORINO - VENEZIA Tratta MILANO - VERONA
Lotto funzionale Treviglio-Brescia

INTERVENTI DI MITIGAZIONE ACUSTICA INGRESSO URBANO DELL'INTERCONNESSIONE DI BRESCIA OVEST E NODO DI BRESCIA

CANTIERIZZAZIONE

Planimetria di inquadramento della cantierizzazione

CAPI SOGGETTI E COLLABORATORI
SICURBAU S.R.L.
Via G. Cesare, 10 - 25122 Brescia (BS)
P.IVA: 07276080265 - C.C.I.A.A. 02650560265

COMMESSA LOTTO FASE EVITE TIPO OPERA/DISCIPLINA PROGR. REV.

INOG	00	E	ZZ	C4	CA00000	001	B
------	----	---	----	----	---------	-----	---

Rev.	Descrizione	Data	Verificata	Data	Approvato	Data	Autore	Autore
A	Emissione Esecutiva	28/05/2016	SI	29/05/2016	M. Biondi	29/05/2016	M. Biondi	P.T. CA/000
B	Emissione Esecutiva	28/05/2016	SI	29/05/2016	M. Biondi	29/05/2016	M. Biondi	P.T. CA/000

SCALA: 1:10.000

EUROPEAN UNION

Proj. n. 1/16/15
CUP: J4107000000001
CG: 91/654261