


INTERVENTO TIPO 4

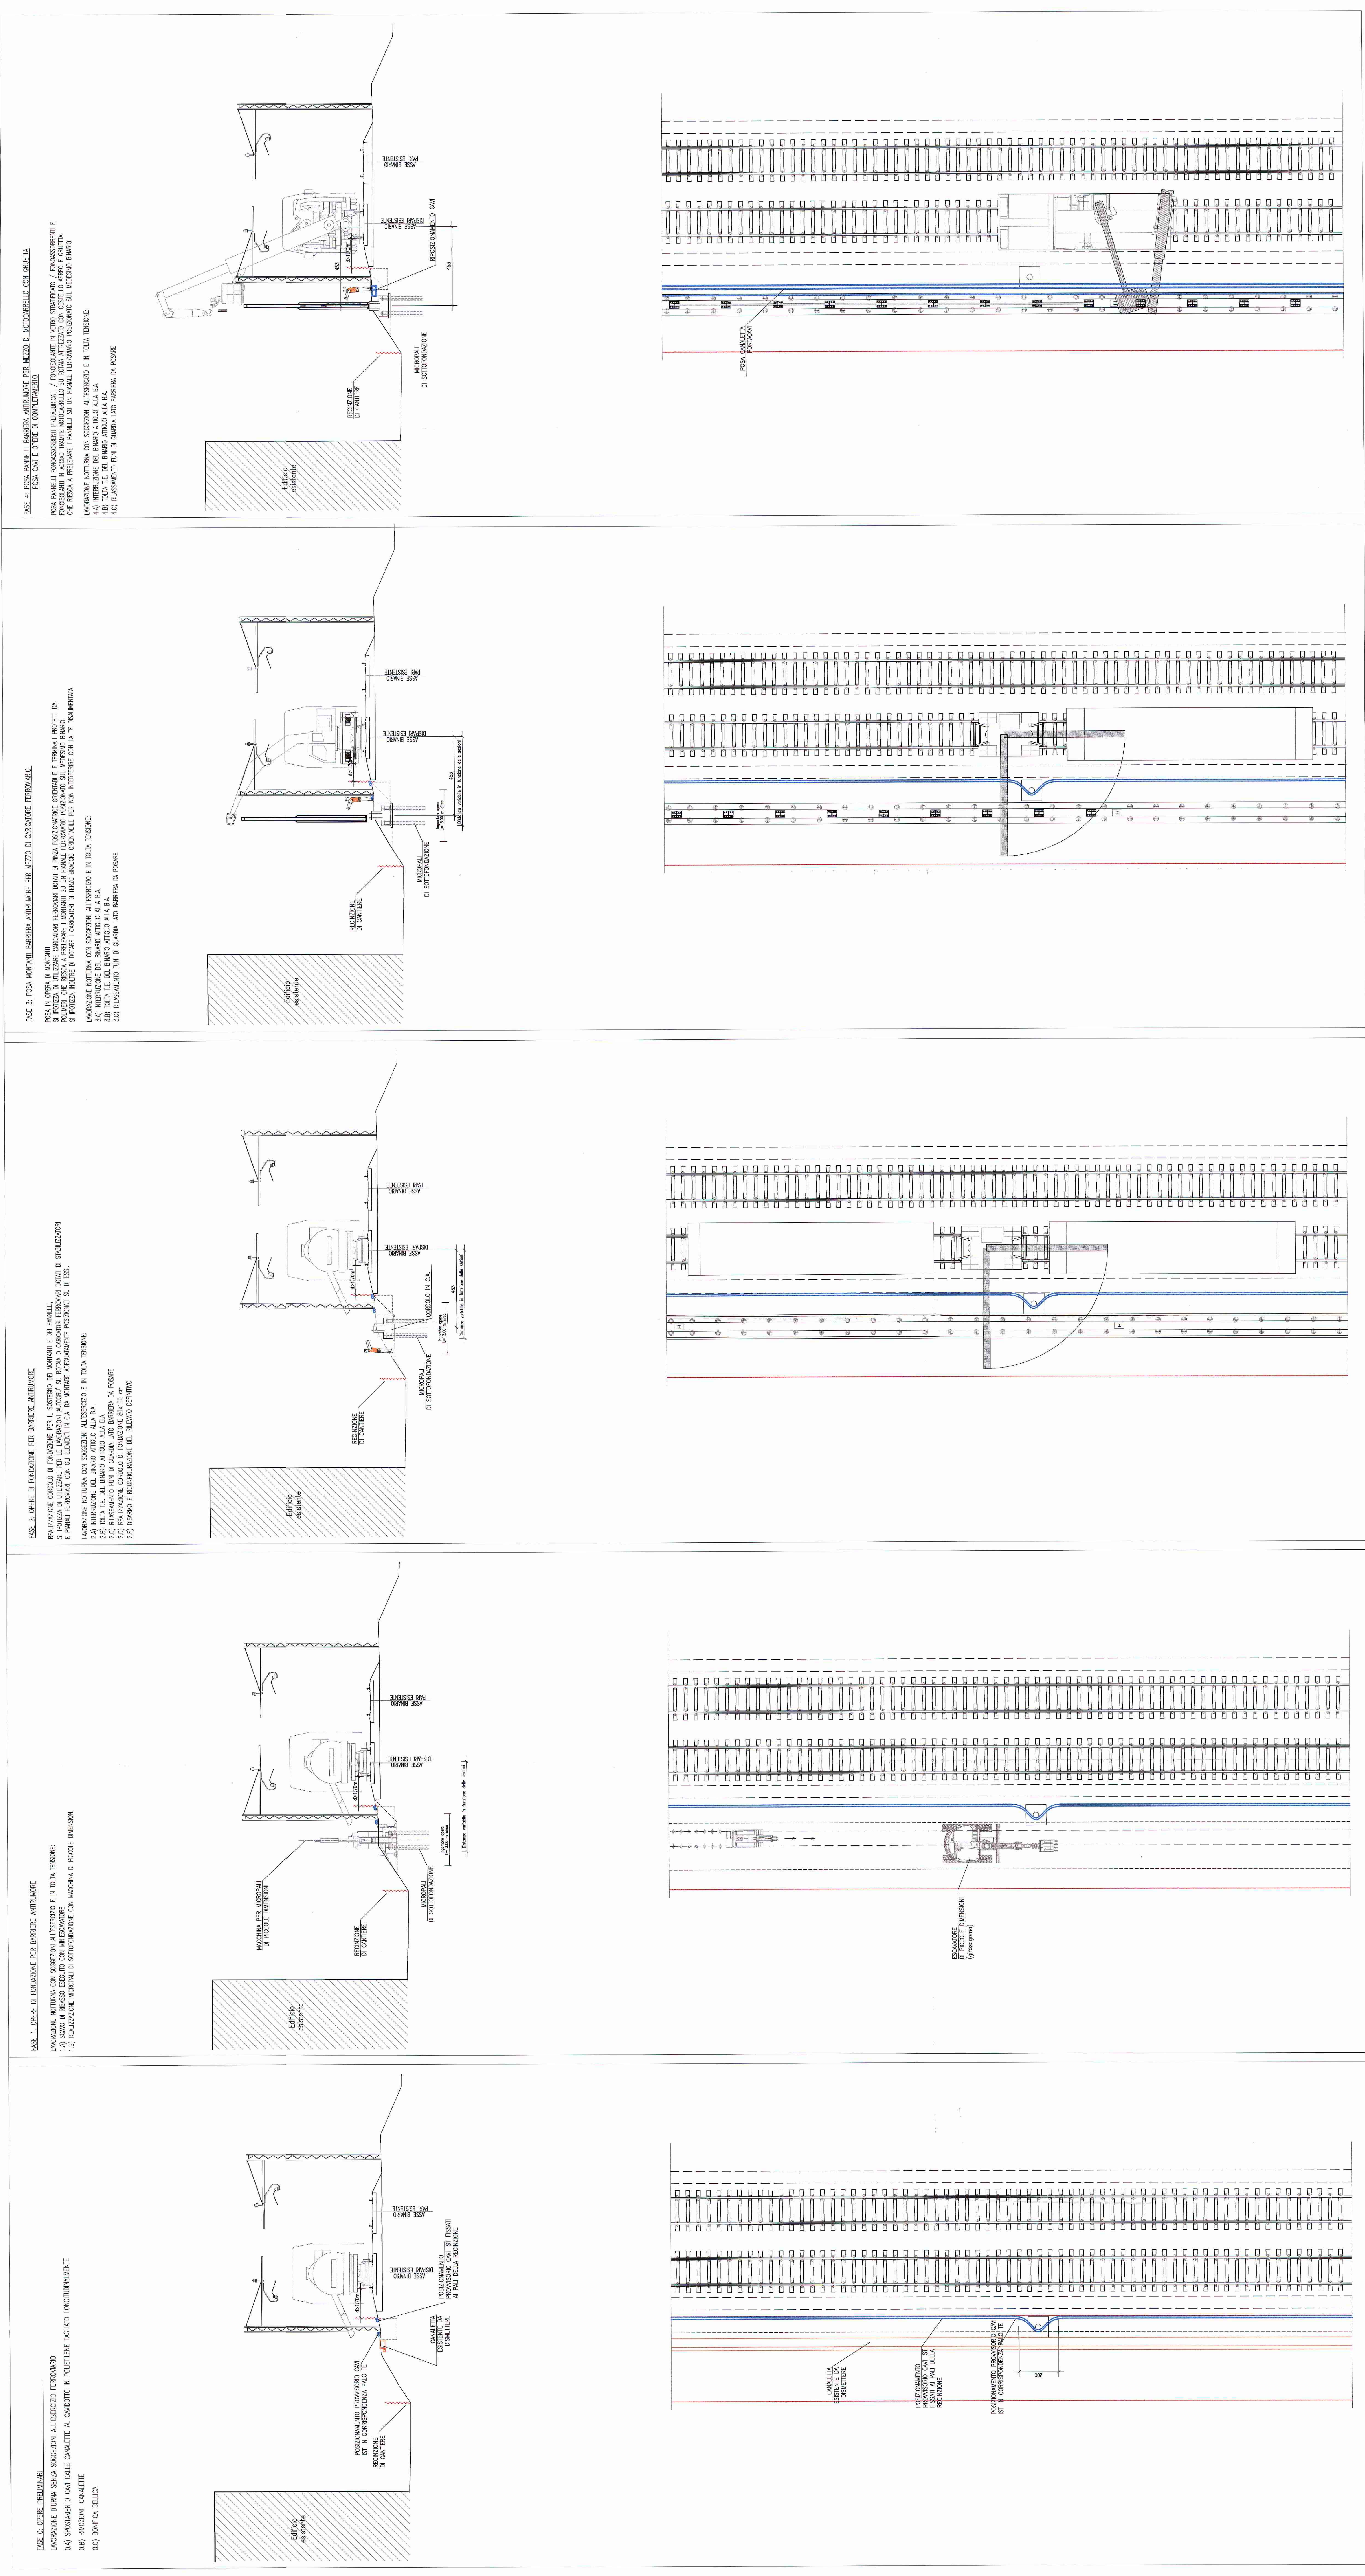

COMITENTE: **RFI** R.F.I. INFRASTRUTTURE ITALIANE GRUPPO FERROVIE DELLO STATO ITALIANO

DIREZIONE LAVORI: **ITALPEAR** ING. PIERLUIGI CARLINI

APPALTORE - A.T.I. - CAR SEGNALNETICA STRADALE S.R.L. (CONSORZIO) - SICURBAU S.R.L.

PROGETTAZIONE: S.T.E. srl - Italiani Sistemi srl

PROGETTO ESECUTIVO: **CAR** S.C.R. S.p.A. - Italiani Sistemi srl

LINEA A.V. I.A.C. TORINO - VENEZIA - MILANO - VERONA
Lotto funzionale Treviglio-Brescia
INTERVENTI DI MITIGAZIONE ACUSTICA INGRESSO URBANO
DELL'INTERCONNESSIONE DI BRESCIA OVEST E NODO DI BRESCIA

CANTIERIZZAZIONE: S.T.E. srl - Italiani Sistemi srl
- INTERVENTO TIPO 4 - Tav. 404

SCALAS: VGNIB

CONFERMA ESEGUITO
SICURBAU S.R.L.
Via ...
C.A.P. 31044 ...
P.I. 03052770230

ENTRE TIPO DOC. OPERA/DESCRIZIONE PROGR. REV.
CANTIERIZZAZIONE DEL LOTTO FUNZIONALE ...
CANTIERIZZAZIONE DEL LOTTO FUNZIONALE ...

Rit.	Descrizione	Realizzato	Data	Verificato	Data	Approvato	Data	Autore	Autore
A	Emissione Esecutoria		18/03/2014	M. Basso	18/03/2014	M. Basso	18/03/2014	M. Basso	18/03/2014

INIOG 00 E ZZ WZ CA0000 004 A

PROGETTORE: **ITALPEAR** ING. PIERLUIGI CARLINI

PROGETTORE: **CAR** S.C.R. S.p.A. - Italiani Sistemi srl