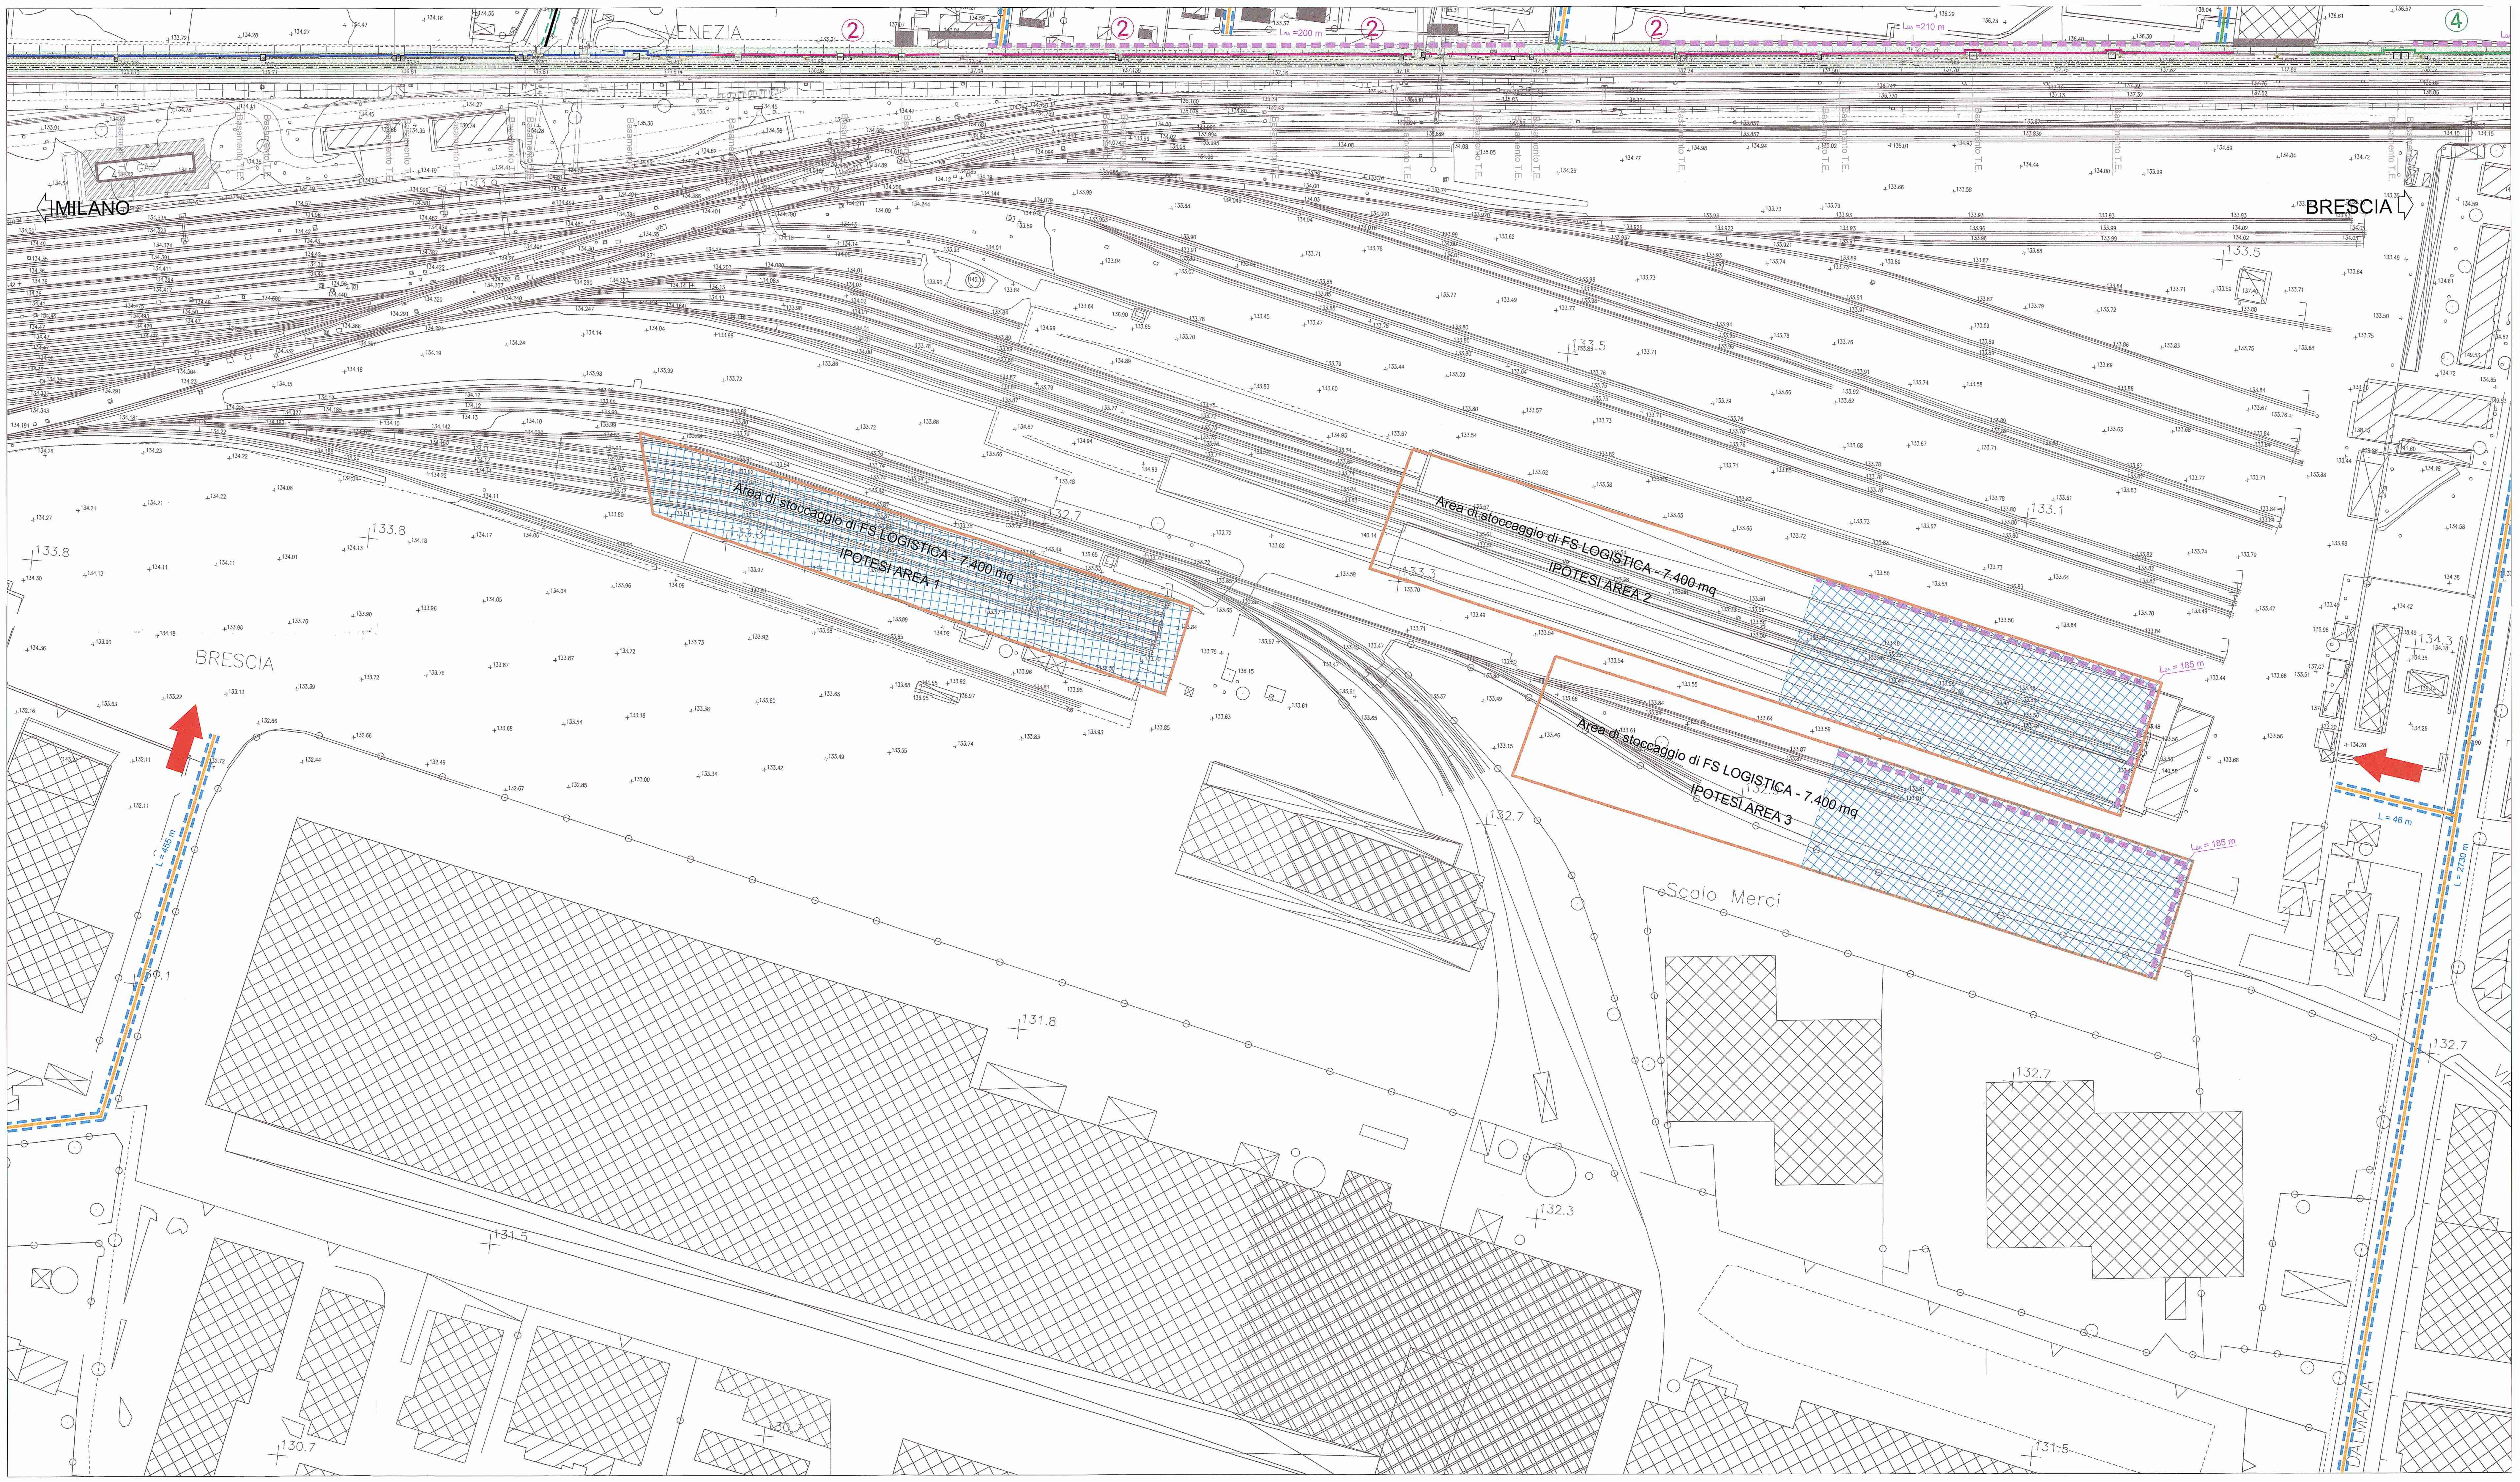

1- PLANIMETRIA INTERVENTI DI MITIGAZIONE scala 1:1.000

LEGENDA

Cantieri e Viabilità

- Area di lavoro
- Area tecnica/area di deposito - AT_n°xx
- Area di scavo
- Viabilità comunali interessate dal traffico di cantiere
- Viabilità a lunga percorenza
- Accesso alle aree di cantiere e di lavoro dalla viabilità comunale
- Pista di cantiere
- Strade esistenti accessibili

Tipologia di Ricettori e Interventi di mitigazione

- N°ricettore/N°piani
- Edifici residenziali
- Attività artigianale, ricreativa, commerciale e servizi
- Attività industriale
- Edifici monumentali e religiosi
- Asili, scuole, Istituti superiori ed Universitari
- Ruderi, edifici dismessi, box e depositi
- Edifici di pertinenza FS
- Case di cura/ospedali
- Spazzolatura della viabilità ordinaria impiegata dai mezzi di cantiere
- Bagnatura piste sterrate
- Bagnatura dei piazzali
- Barriere antirumore di cantiere H=5m

Modalità di realizzazione delle barriere fonoassorbenti:

1. Realizzazione fondazioni e montaggio barriere da fuori sede ferroviaria, senza interferenze con la viabilità pubblica e senza soggezioni all'esercizio ferroviario.
2. Realizzazione fondazioni e montaggio barriere da fuori sede ferroviaria, senza interferenze con la viabilità pubblica, con soggezioni all'esercizio ferroviario in fase di montaggio.
3. Realizzazione fondazioni e montaggio barriere da fuori sede ferroviaria, con interferenze con la viabilità pubblica, con soggezioni all'esercizio ferroviario in fase di montaggio.
4. Realizzazione fondazioni e montaggio barriere da sede ferroviaria, in notturna con soggezione di esercizio ferroviario. Interruzione del binario attiguo e in tolta tensione.

QUADRO UNIONE

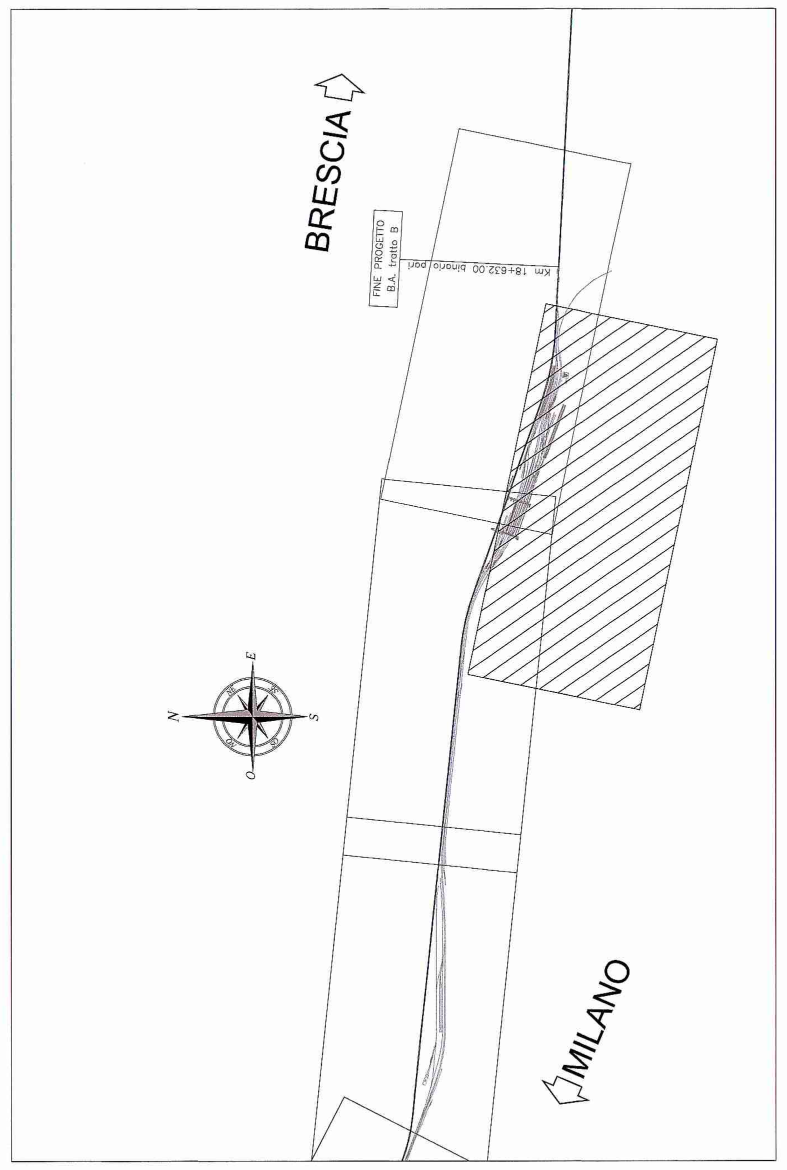

INQUADRAMENTO GENERALE AREE DI CANTIERE

COMMITTENTE:

RFI RETE FERROVIARIA ITALIANA
GRUPPO FERROVIE DELLO STATO ITALIANE

DIREZIONE LAVORI:

ITALFERR
GRUPPO FERROVIE DELLO STATO ITALIANE

APPALTATORE: – A.T.I. – CAR SEGNALETICA STRADALE S.R.L. (Capogruppo) – SICURBAU S.R.L.

CAR
SICURBAU s.r.l.

PROGETTAZIONE: S.T.E. srl - Italiana Sistemi srl

PROGETTO ESECUTIVO

LINEA A.V. /A.C. TORINO - VENEZIA Tratta MILANO - VERONA

Lotto funzionale Treviglio-Brescia

INTERVENTI DI MITIGAZIONE ACUSTICA INGRESSO URBANO DELL'INTERCONNESSIONE DI BRESCIA OVEST E NODO DI BRESCIA

PROGETTO AMBIENTALE DELLA CANTIERIZZAZIONE

Planimetria interventi mitigazione in fase di cantiere - Tav. 1/5

SCALA: 1:1000

COMMESSA	LOTTO	FASE	ENTE	TIPO DOC.	OPERA/DISCIPLINA	PROGR.	REV.
IN0G	00	E	ZZ	P7	CA0000	001	B

Rev.	Descrizione	Redatto	Data	Verificato	Data	Approvato	Data	Autorizzato/Data
A	Emissione Esecutiva	M. Simone	Sett.2016	M.Borrelli	Sett.2016	F.M.La Camera	Sett.2016	N. Cognome F.M.La Camera Data Dic.2016
B	Emissione Esecutiva	M. Simone	Dic.2016	M.Borrelli	Dic.2016	F.M.La Camera	Dic.2016	

File: IN0G00EZZP7CA0000001B — n. Elab.: 12.2

Progetto cofinanziato dalla Unione Europea

CIG: 6156342621 — CUP: J41C07000000001