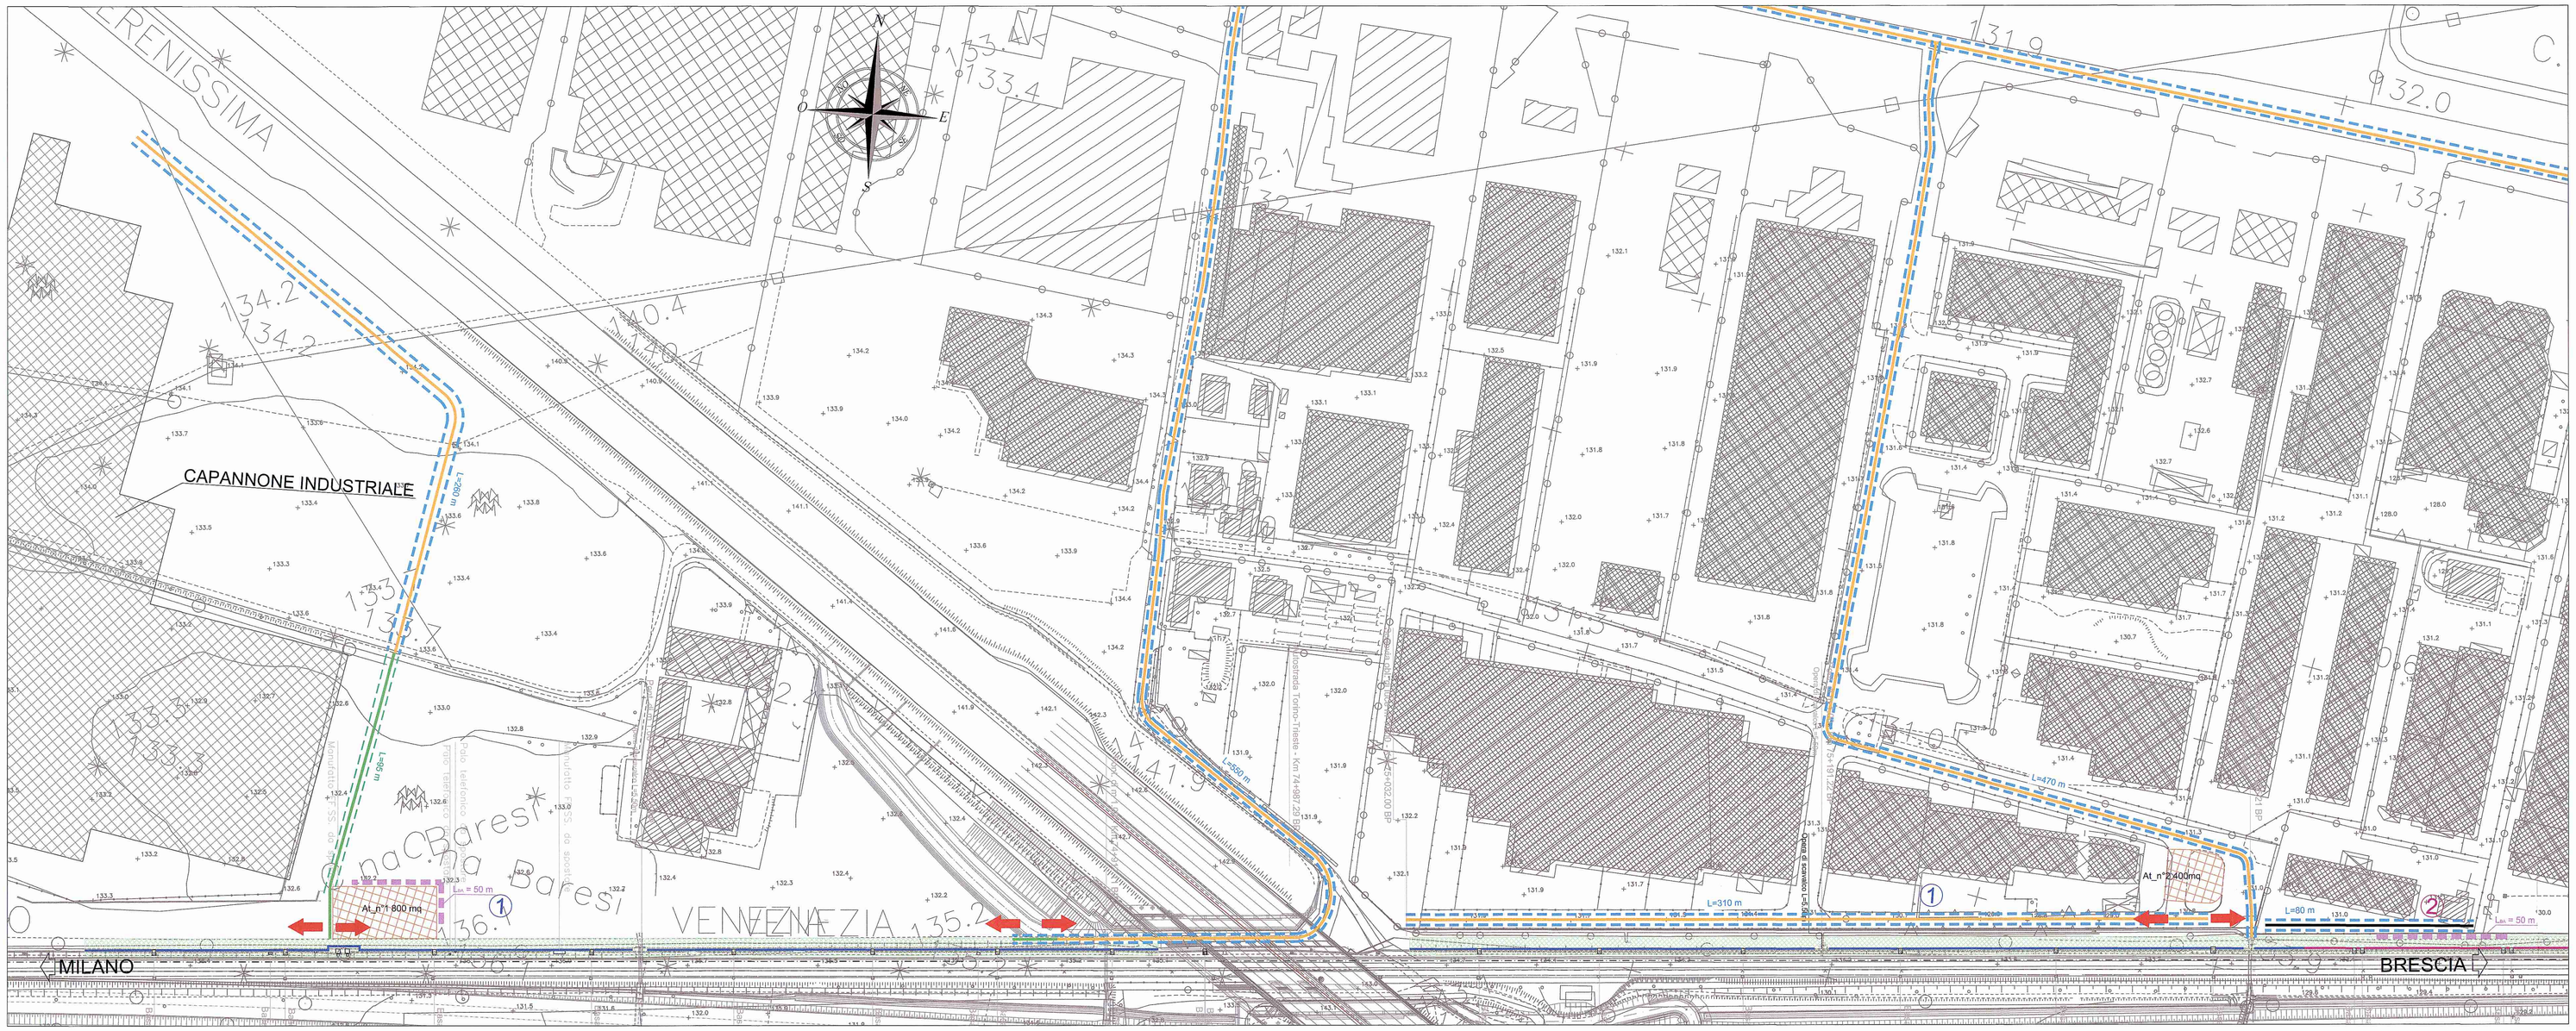
CAPANNONE INDUSTRIALE
MILANO
VENEZIA
BRESCIA
At_n°1 800 mq
At_n°2 400mq
L=310 m
L=470 m
Linea A.V. Milano-Verona
Linea Treviglio-Brescia
