


1- PLANIMETRIA INTERVENTI DI MITIGAZIONE scala 1:1.000

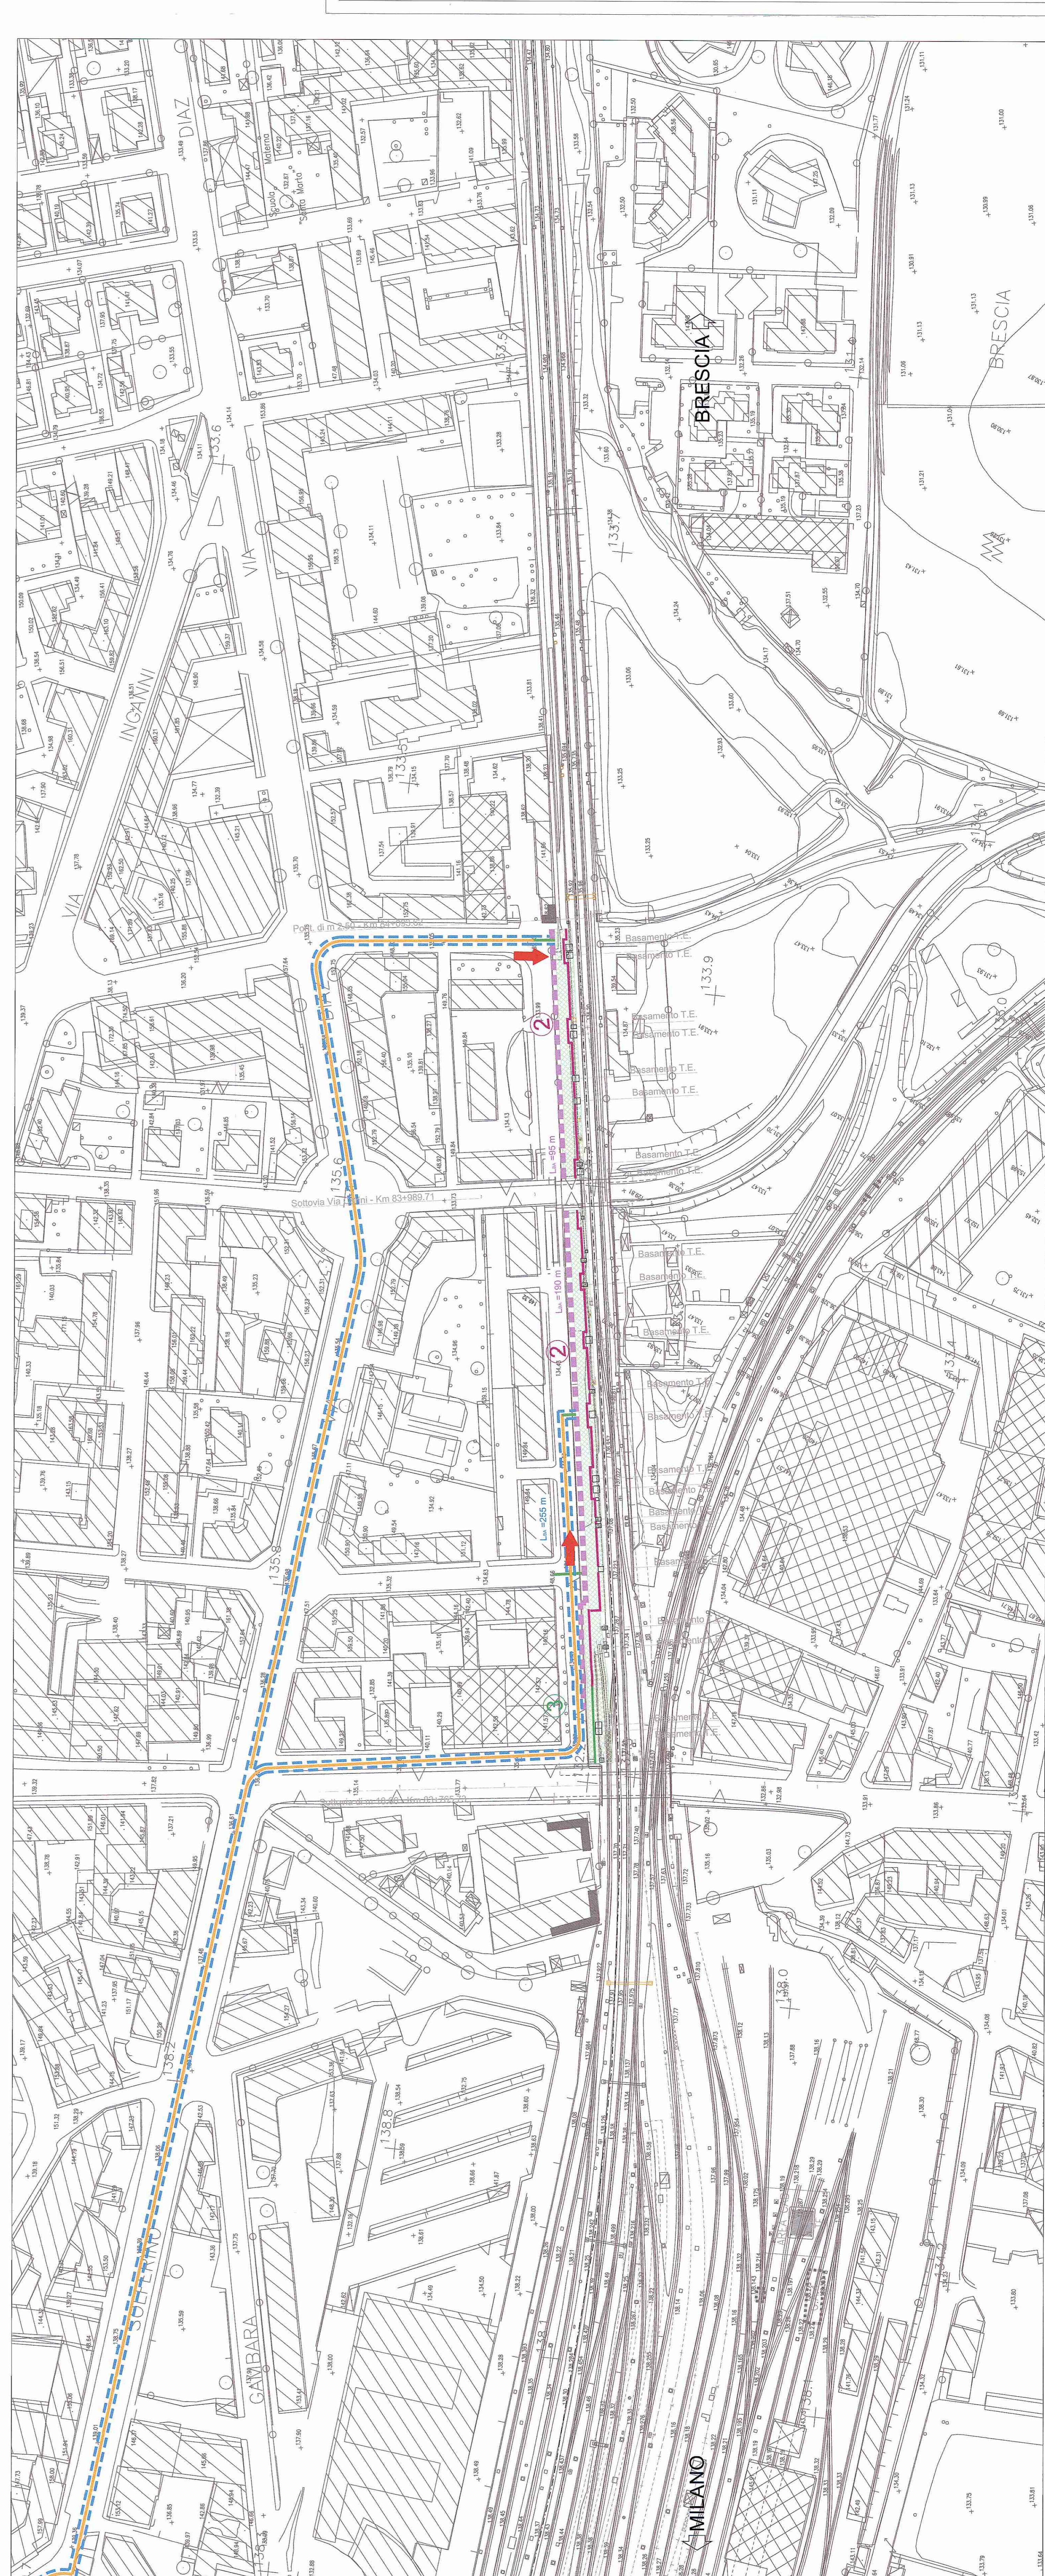

2- PLANIMETRIA INTERVENTI DI MITIGAZIONE scala 1:1.000

**LEGENDA**

- Cantieri e Viabilità**
- Viabilità convenzionale interessata
  - Viabilità a lunga percorrenza
  - Area di lavoro
  - Area identificativa di deposito - AT<sub>70x</sub>
  - Area di scavo
  - Accesso alle aree di cantiere e di lavoro dalla viabilità comunale
  - Pista di cantiere
  - Strade esistenti accessibili


**Tipologia di Ricettori e interventi di mitigazione**

- Edifici di pertinenza FS
- Casce di caratterizzati
- Spaziatura della viabilità ordinaria impegnata dai ricettori di cantiere
- Bagliatura piste alternate
- Barriere antirumore di cantiere 10-5m
- N° ricettore/paesi
- Edifici residenziali
- Attività artigianale, industriale, commerciale e servizi
- Attività industriale
- Edifici monumentali e religiosi
- Asili, scuole, istituti superiori ed Università
- Ruoli, edifici dimessi, box e depositi

**Modalità di realizzazione delle barriere fonosorventi:**

- Realizzazione fondazioni e montaggio barriere da fuori sede ferroviaria, senza interferenze con la viabilità pubblica e senza soggezioni all'esercizio ferroviario.
- Realizzazione fondazioni e montaggio barriere da fuori sede ferroviaria, senza interferenze con la viabilità pubblica, con soggezioni all'esercizio ferroviario in fase di montaggio.
- Realizzazione fondazioni e montaggio barriere da fuori sede ferroviaria, senza interferenze con la viabilità pubblica, con soggezioni all'esercizio ferroviario in fase di montaggio.
- Realizzazione fondazioni e montaggio barriere da fuori sede ferroviaria, in notturna con soggezioni di esercizio ferroviario, con soggezioni all'esercizio ferroviario in fase di montaggio.

**QUADRO UNIONE**

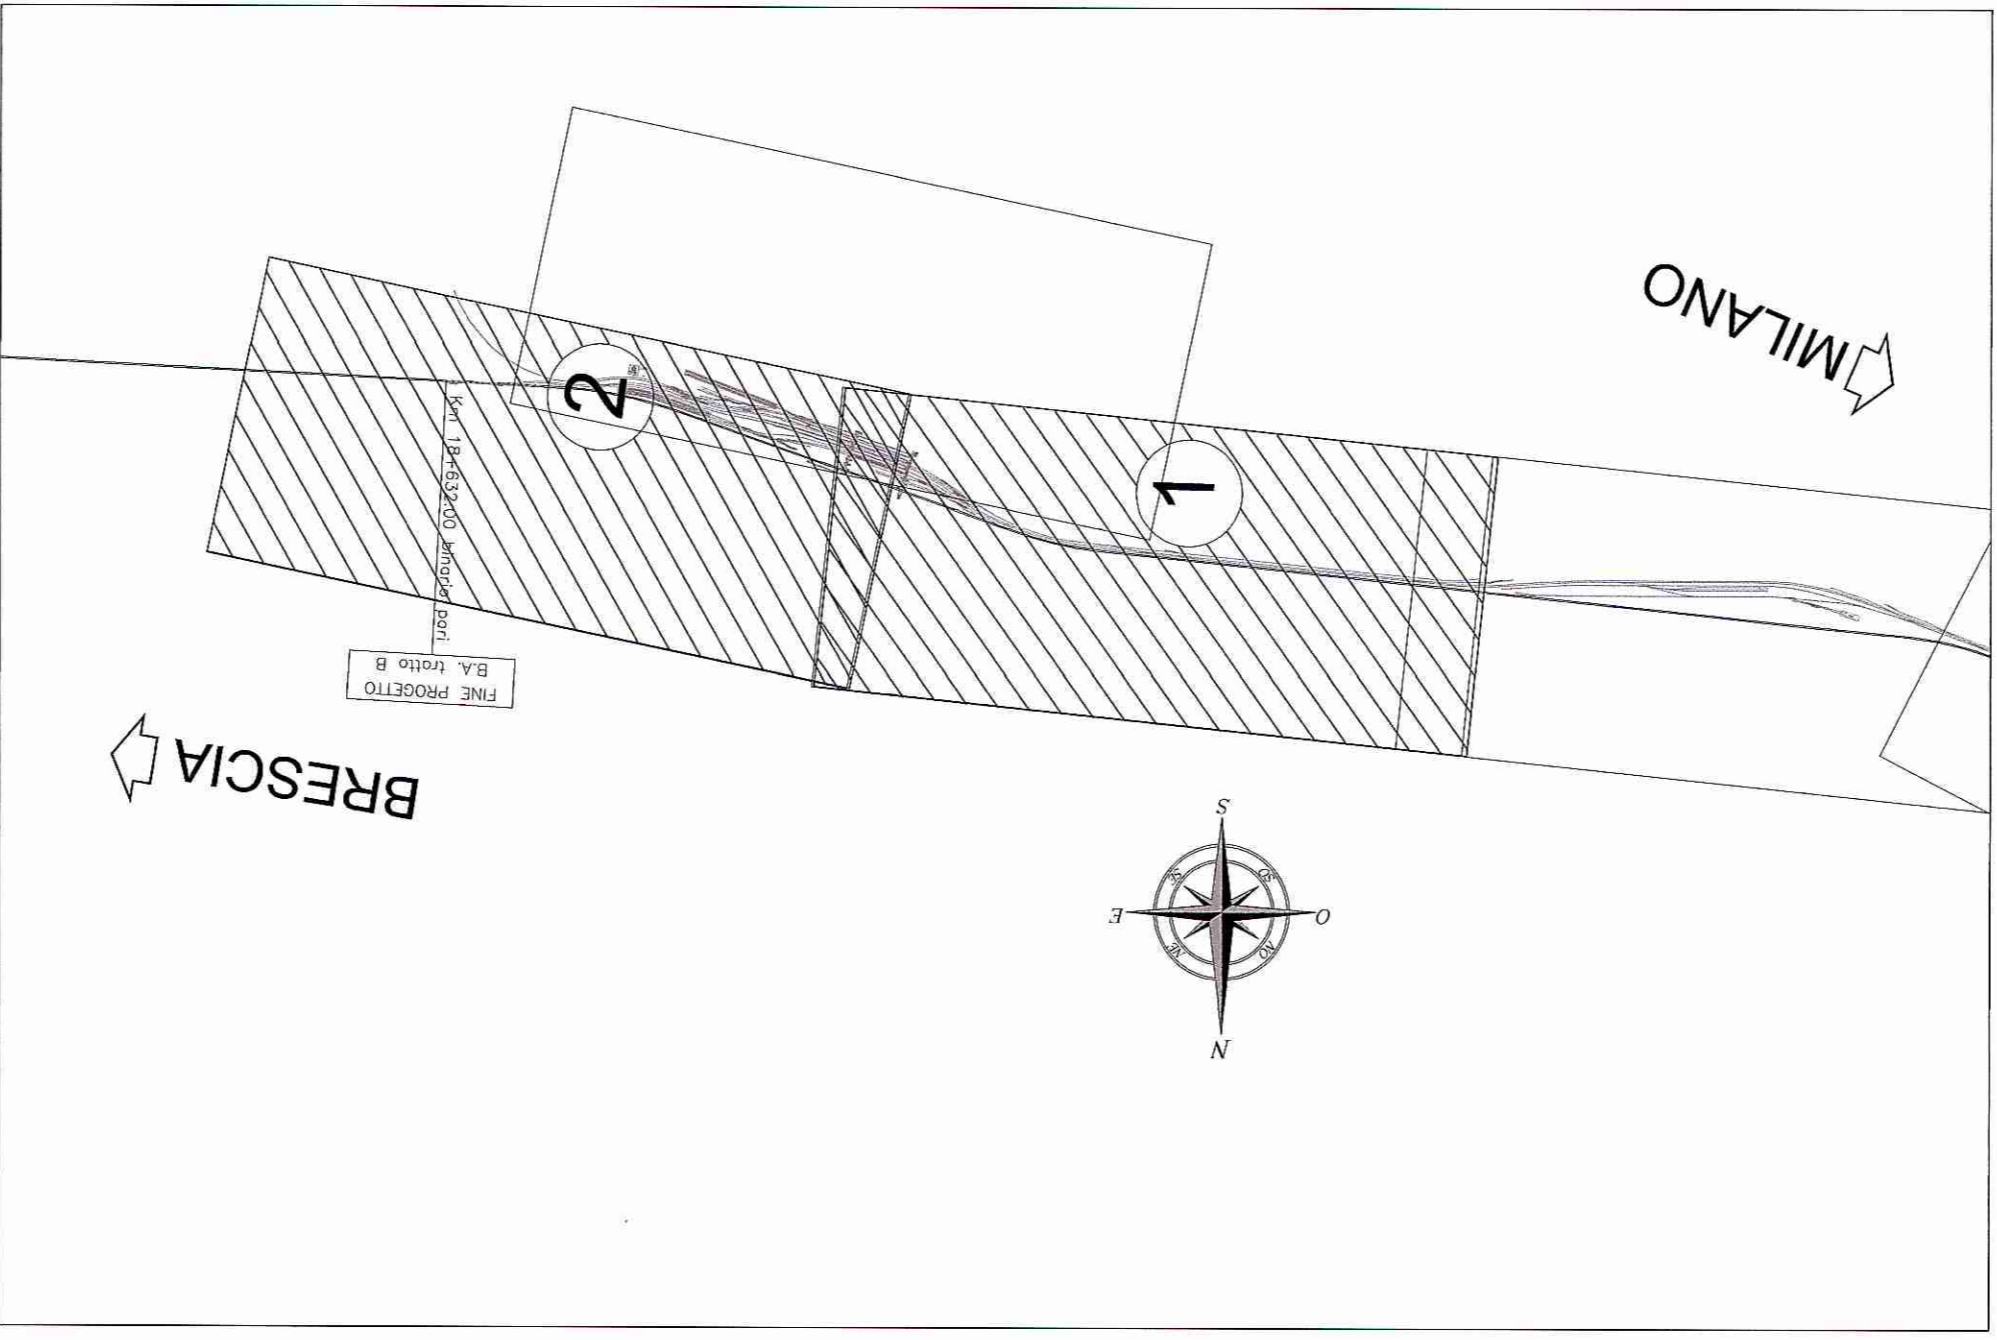

COMMITTENTE: **RFI** GRUPPO FERROVIARIO ITALIANO

DIREZIONE LAVORI: **CAR** CAR SEGNALMETICA STRADALE S.R.L. (Cooperativa) - SOCIETÀ S.R.L.

APPALTORE-A.T.: CAR SEGNALMETICA STRADALE S.R.L. (Cooperativa) - SOCIETÀ S.R.L.

PROGETTAZIONE: S.T.E. srl - Italiani Sistemi srl

PROGETTO ESECUTIVO

LINEA A.V.A.C. TORINO - VENEZIA Tratta MILANO - VERONA

Lotto funzionale Treviglio-Brescia

INTERVENTI DI MITIGAZIONE ACUSTICA INGRESSO URBANO DELL'INTERCONNESSIONE DI BRESCIA OVEST E NODO DI BRESCIA

PROGETTO AMBIENTALE DELLA CANTIERIZZAZIONE

Planimetria interventi mitigazione in fase di cantiere - Tav. 5/6

SCALA: 1:1000

Rev.	Descrizione	Data	Verificato	Data	Approvato	Data
A	Emissione Esecutiva	02/2019	02/2019	02/2019	02/2019	02/2019
B	Emissione Esecutiva	02/2019	02/2019	02/2019	02/2019	02/2019

INGEG. 00 E ZZ P7 CA0000 005 B

PROGETTO elaborato dalla Unione Europea

CUP: J41C0700000001

CIG: 69349261

PROGETTO: 1.2.6