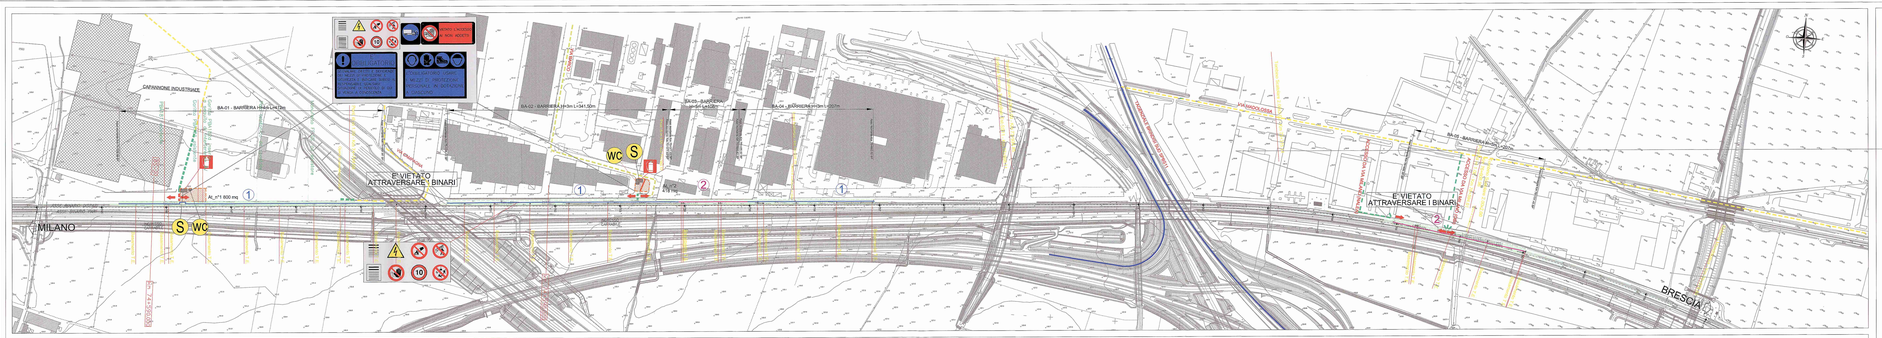
BA-01 - BARRIERA H=4m L=47m
BA-02 - BARRIERA H=3m L=341,50m
BA-03 - BARRIERA H=3m L=47,50m
BA-04 - BARRIERA H=3m L=52,50m
BA-05 - BARRIERA H=3m L=47,50m
VIA ROSE DI SOTTO
VIA MADONNINA
