


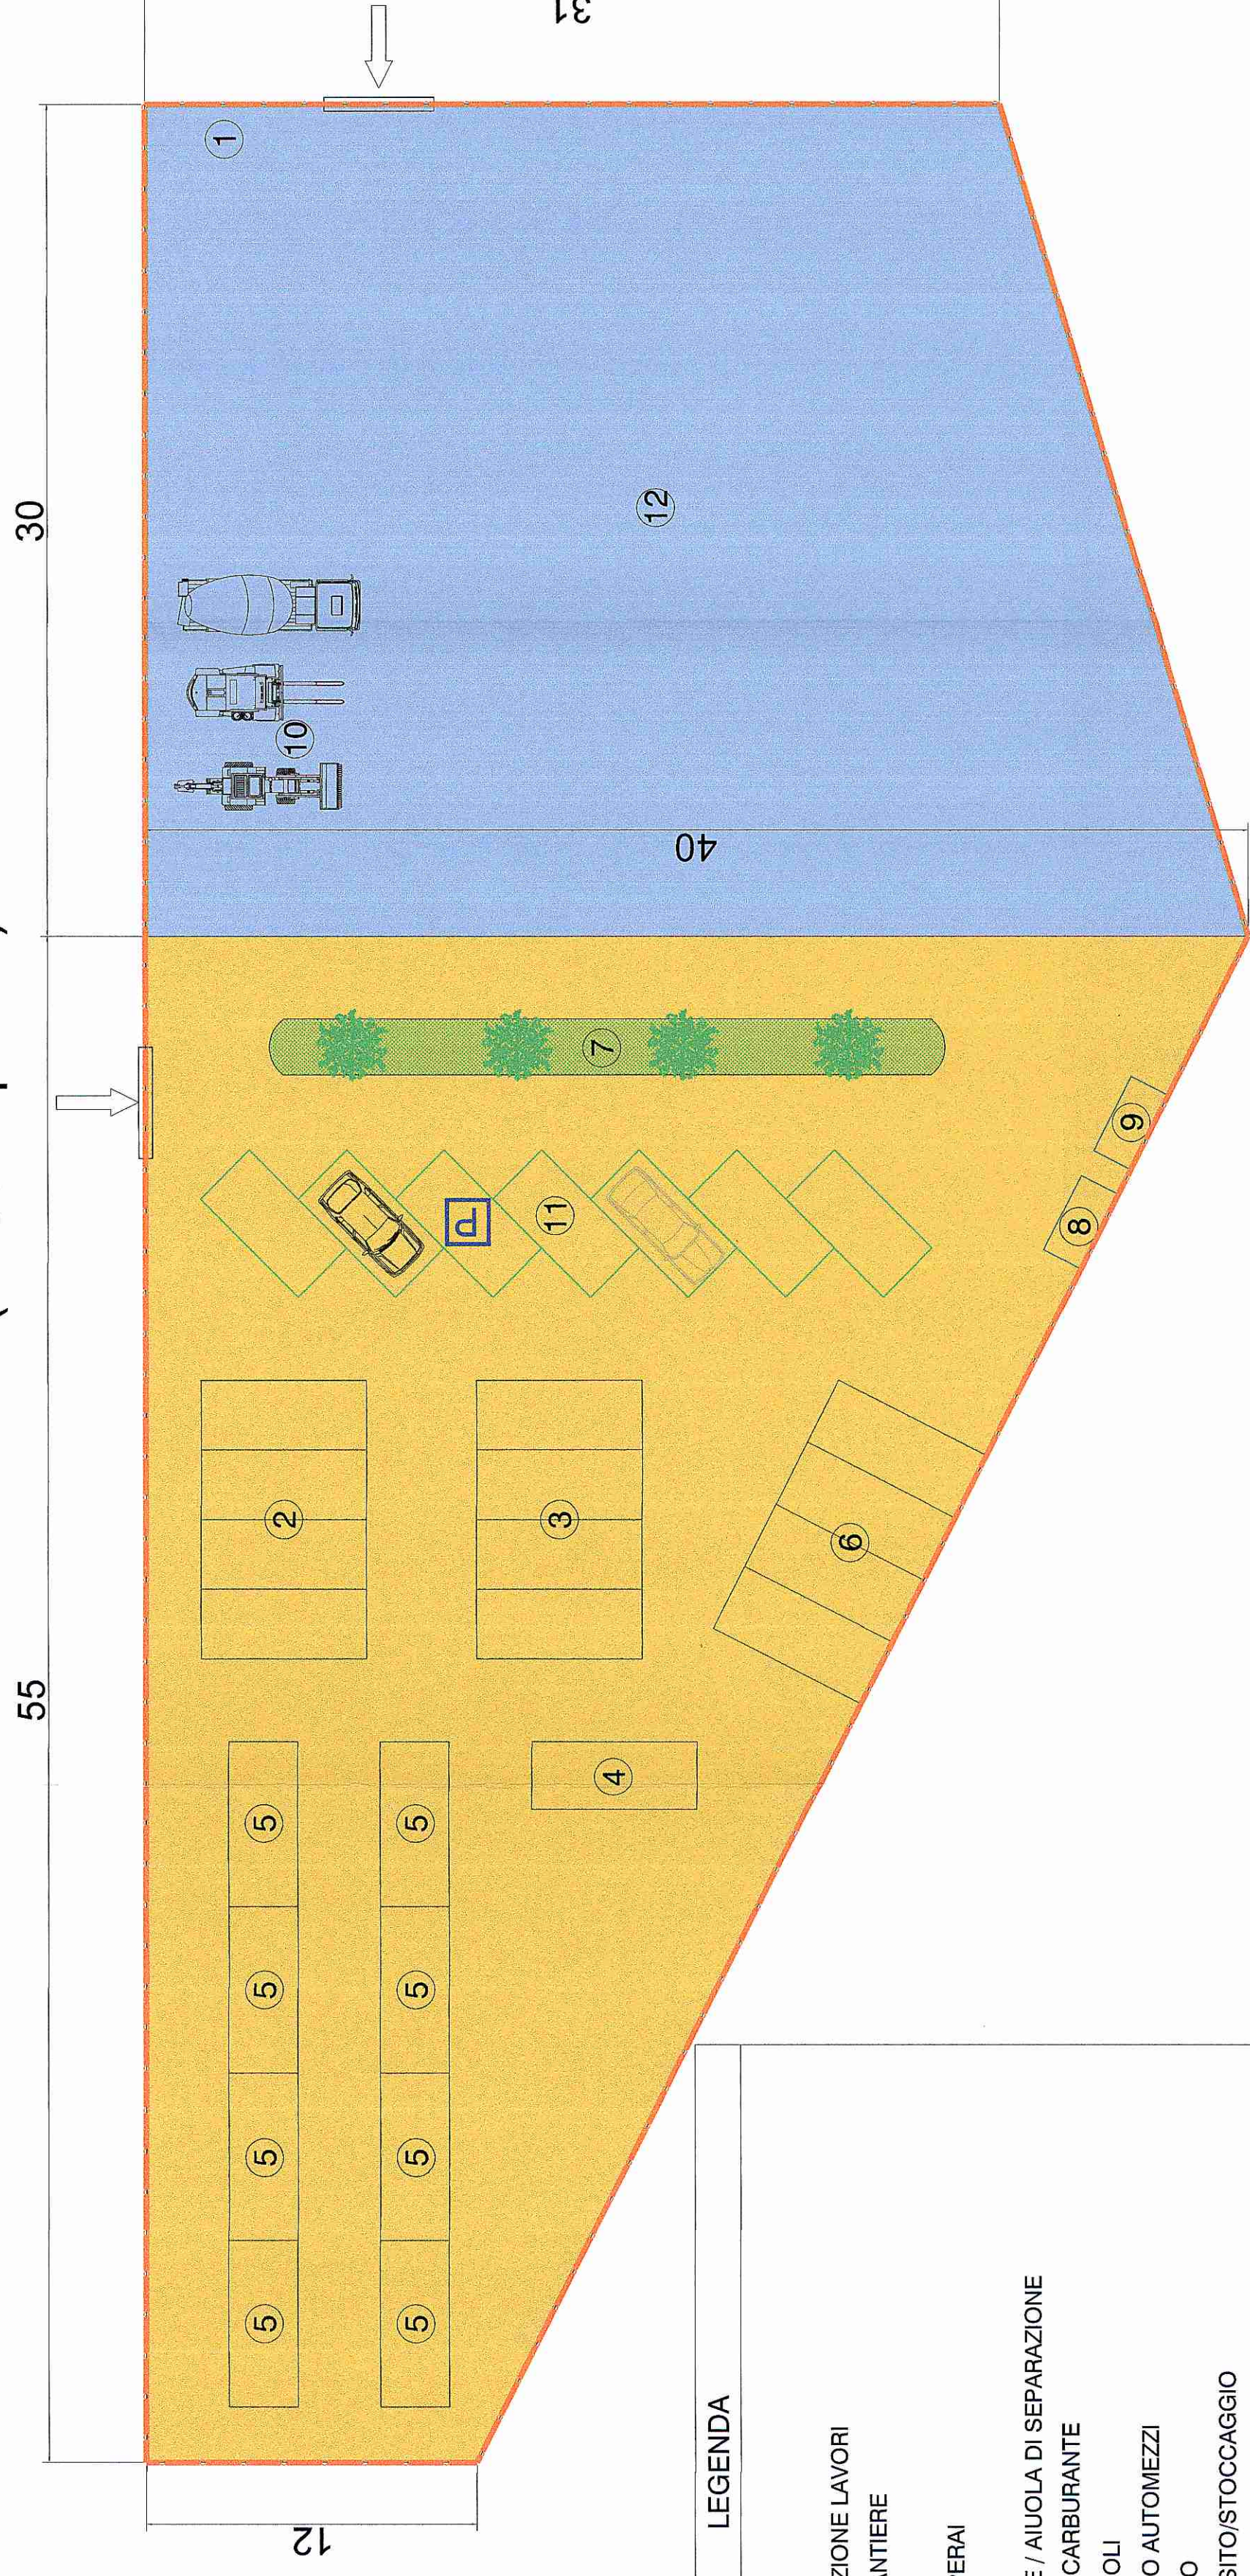

ingr. area uffici e alloggi  
( 1430 mq circa )

ingr. area  
deposito/stoccaggio  
( 1070 mq circa )



LEGENDA	
1	GUARDIOLA
2	UFFICI DIREZIONE LAVORI
3	UFFICI DI CANTIERE
4	SERVIZI
5	ALLOGGI OPERAI
6	MAGAZZINO
7	AREA VERDE / AIUOLA DI SEPARAZIONE
8	SERBATOIO CARBURANTE
9	SERBATOIO OLI
10	PARCHEGGIO AUTOMEZZI
11	PARCHEGGIO
12	AREA DEPOSITO/STOCCAGGIO
Recinzione di cantiere	
Superficie impermeabile	
Superficie realizzata con inerti costipati	

**COMMITTENTE:** **RETE FERROVIARIA ITALIANA**  
GRUPPO FERROVIE DELLO STATO ITALIANO

**DIREZIONE LAVORI:** **ITALFERR**  
GRUPPO FERROVIE DELLO STATO ITALIANO

**APPALTATORE:** A.T.I. CAR SEGNALETICA STRADALE S.R.L. (Capogruppo) - SICURBAU S.R.L.

**CAR** **SICURBAU S.R.L.**

**PROGETTAZIONE:** S.T.E. s.r.l. - ITALIANA SISTEMI s.r.l.

**PROGETTO ESECUTIVO**

**LINEA A.V./A.C. TORINO - VENEZIA Tratta MILANO - VERONA**  
**Lotto funzionale Treviglio-Brescia**  
**INTERVENTI DI MITIGAZIONE ACUSTICA INGRESSO URBANO**  
**DELL'INTERCONNESSIONE DI BRESCIA OVEST E NODO DI BRESCIA**

**Il Responsabile dei Lavori** Ing. Marco PRESTA

**Il Coordinatore per la Progettazione** in materia di sicurezza (ai sensi del D. Lgs. 81/08) **Geom. G. PERULLO** AGCN.MIVR.0040568.16U del 09/06/2016

**Planimetria con il lay-out delle aree di cantiere - cantiere base -**

**CAR SEGNALETICA STRADALE S.R.L.**  
Via S. Felice 10 - 20121 Milano - Tel. 02.43.57.00.00 - Fax 02.43.57.00.01  
P. IVA n. 07.020.02594

**SICURBAU S.R.L.**  
Via S. Felice 10 - 20121 Milano - Tel. 02.43.57.00.00 - Fax 02.43.57.00.01  
P. IVA n. 07.020.02594

**COMMESSA:** LOTTO 422 FASE ENTE TIPO DOC. OPERA/DISCIPLINA PROGR. REV.

**INOG 00 E ZZ PU SZ0002 007 B**

**SCALA:** 1:500

Rev.	Descrizione	Redatto	Data	Verificato	Data	Approvato	Data	Autorezzato/Date
A	Emissione Esecutiva					F.M. La Camera	Dic. 2016	U.S. Direzione Lavori
B	Emissione Esecutiva					F.M. La Camera	Nov. 2017	U.S. Direzione Lavori

File: INOG00EZZPU SZ0002007B n. Ediz. 13.9

Progetto cofinanziato dalla Unione Europea

CUP: J41C07000000001

CIG: 0156342621