



MOLO
SEZIONE TIPO A - A
Scala 1:100

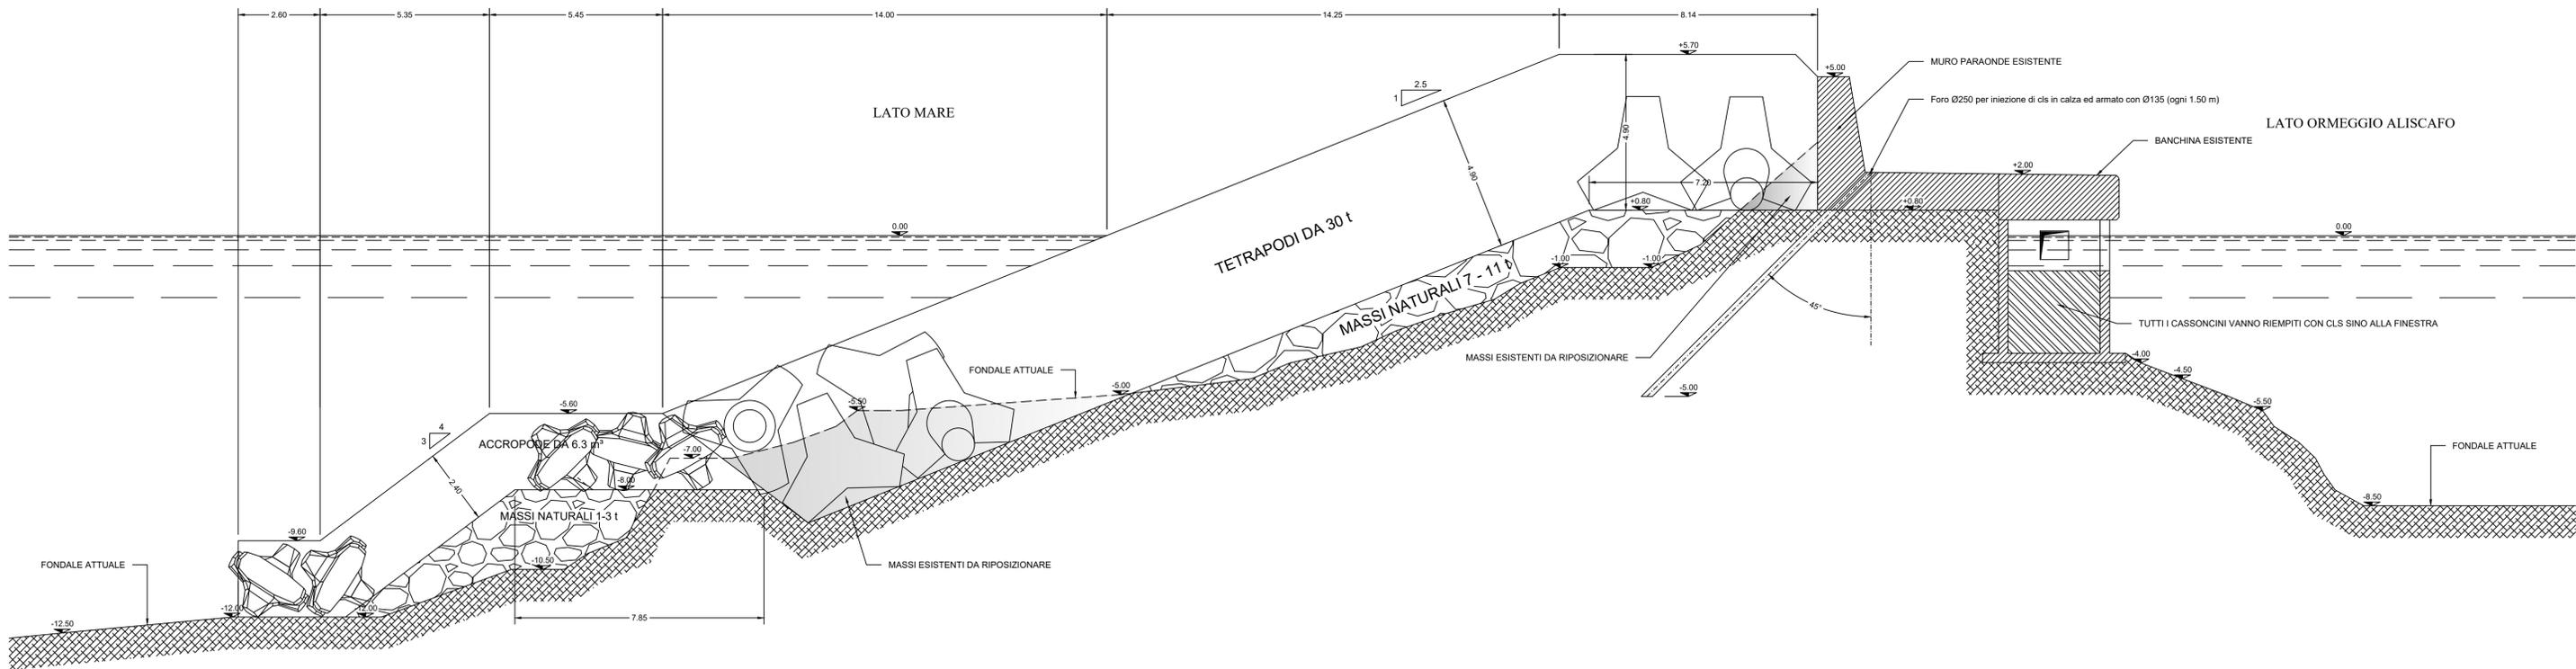

MOLO
SEZIONE TIPO B - B
Scala 1:100

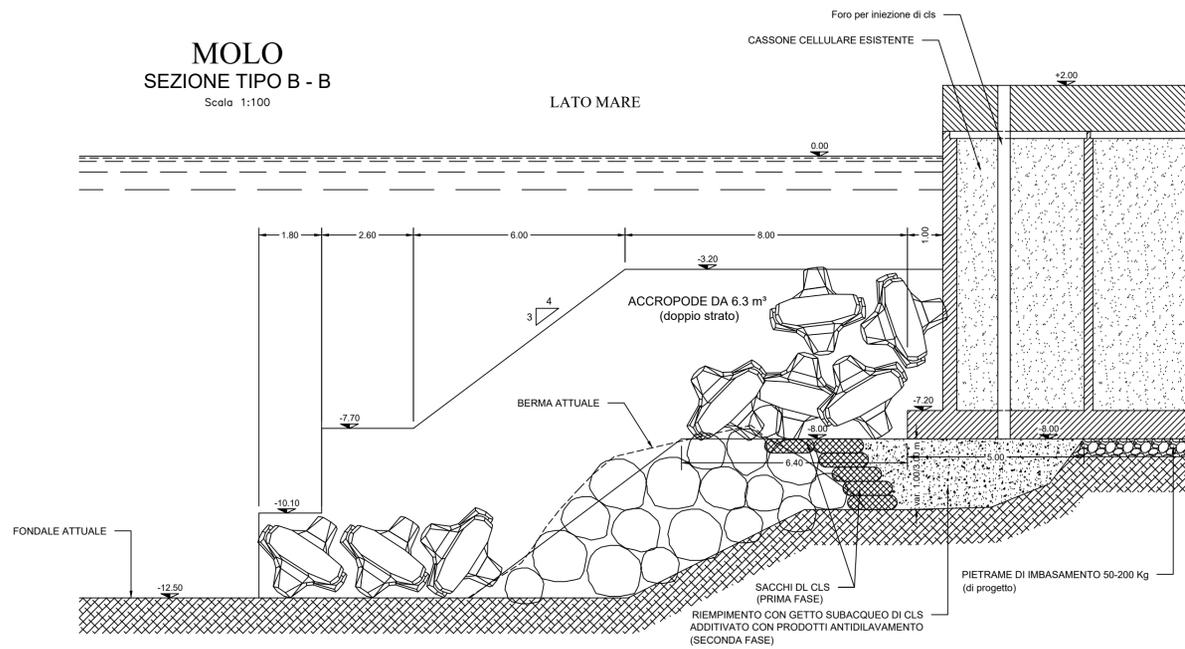




COMUNE DI LIPARI
 DIPARTIMENTO DELLA PROTEZIONE CIVILE

ISOLA DI STROMBOLI

LAVORI DI MANUTENZIONE STRAORDINARIA E MIGLIORAMENTO TECNICO DELL'APPRODO DI GINOSTRA CON FINALITA' DI PROTEZIONE CIVILE

PERIZIA - 2009

CONSULENZA:
Prof. Ing. Paolo DE GIROLAMO

| | |
|--|---|
| Progettazione e direzione lavori Dott. Ing. Francesco LA SPADA Supporto esterno al R.U.P.: | IL SINDACO DEL COMUNE DI LIPARI Marco Giorgianni |
| Il Responsabile Unico del procedimento Geom. Placido Sulfaro | |

| | |
|--|--|
| Titolo elaborato: SEZIONI TIPO | N. 1 scala 1: 250 Ottobre 2009 |
|--|--|