



MOLO
SEZIONE TIPO A - A
Scala 1:100

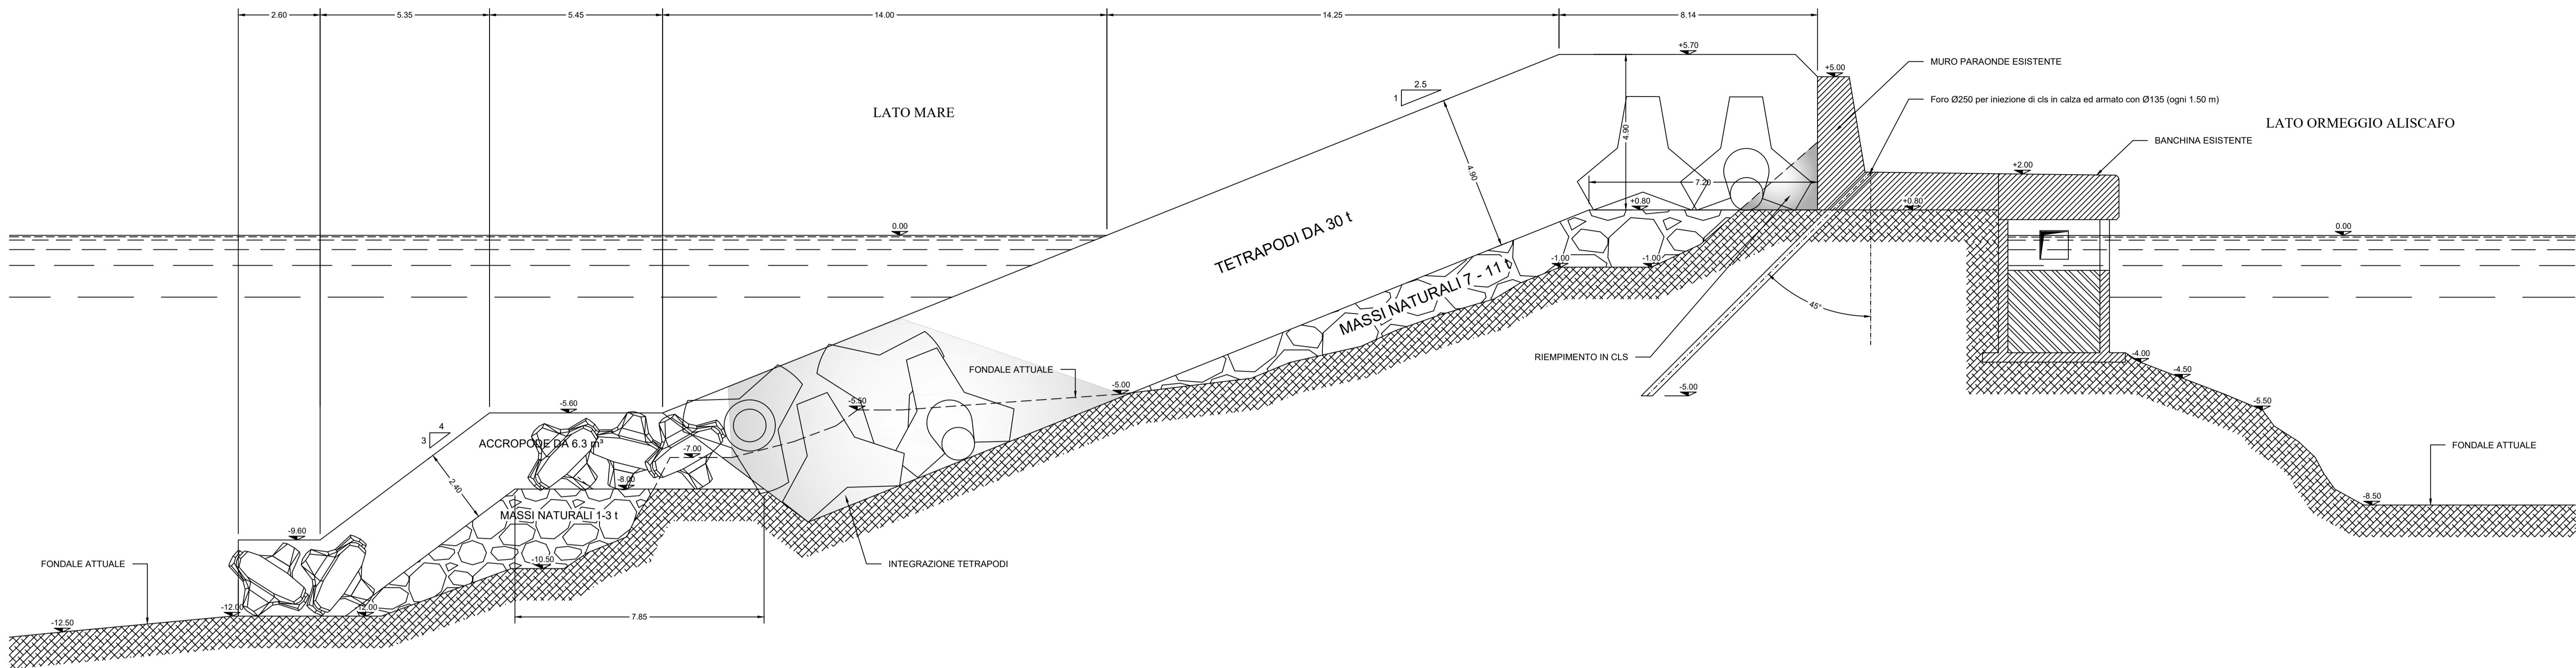

Sezione: tipo integrazione scogli

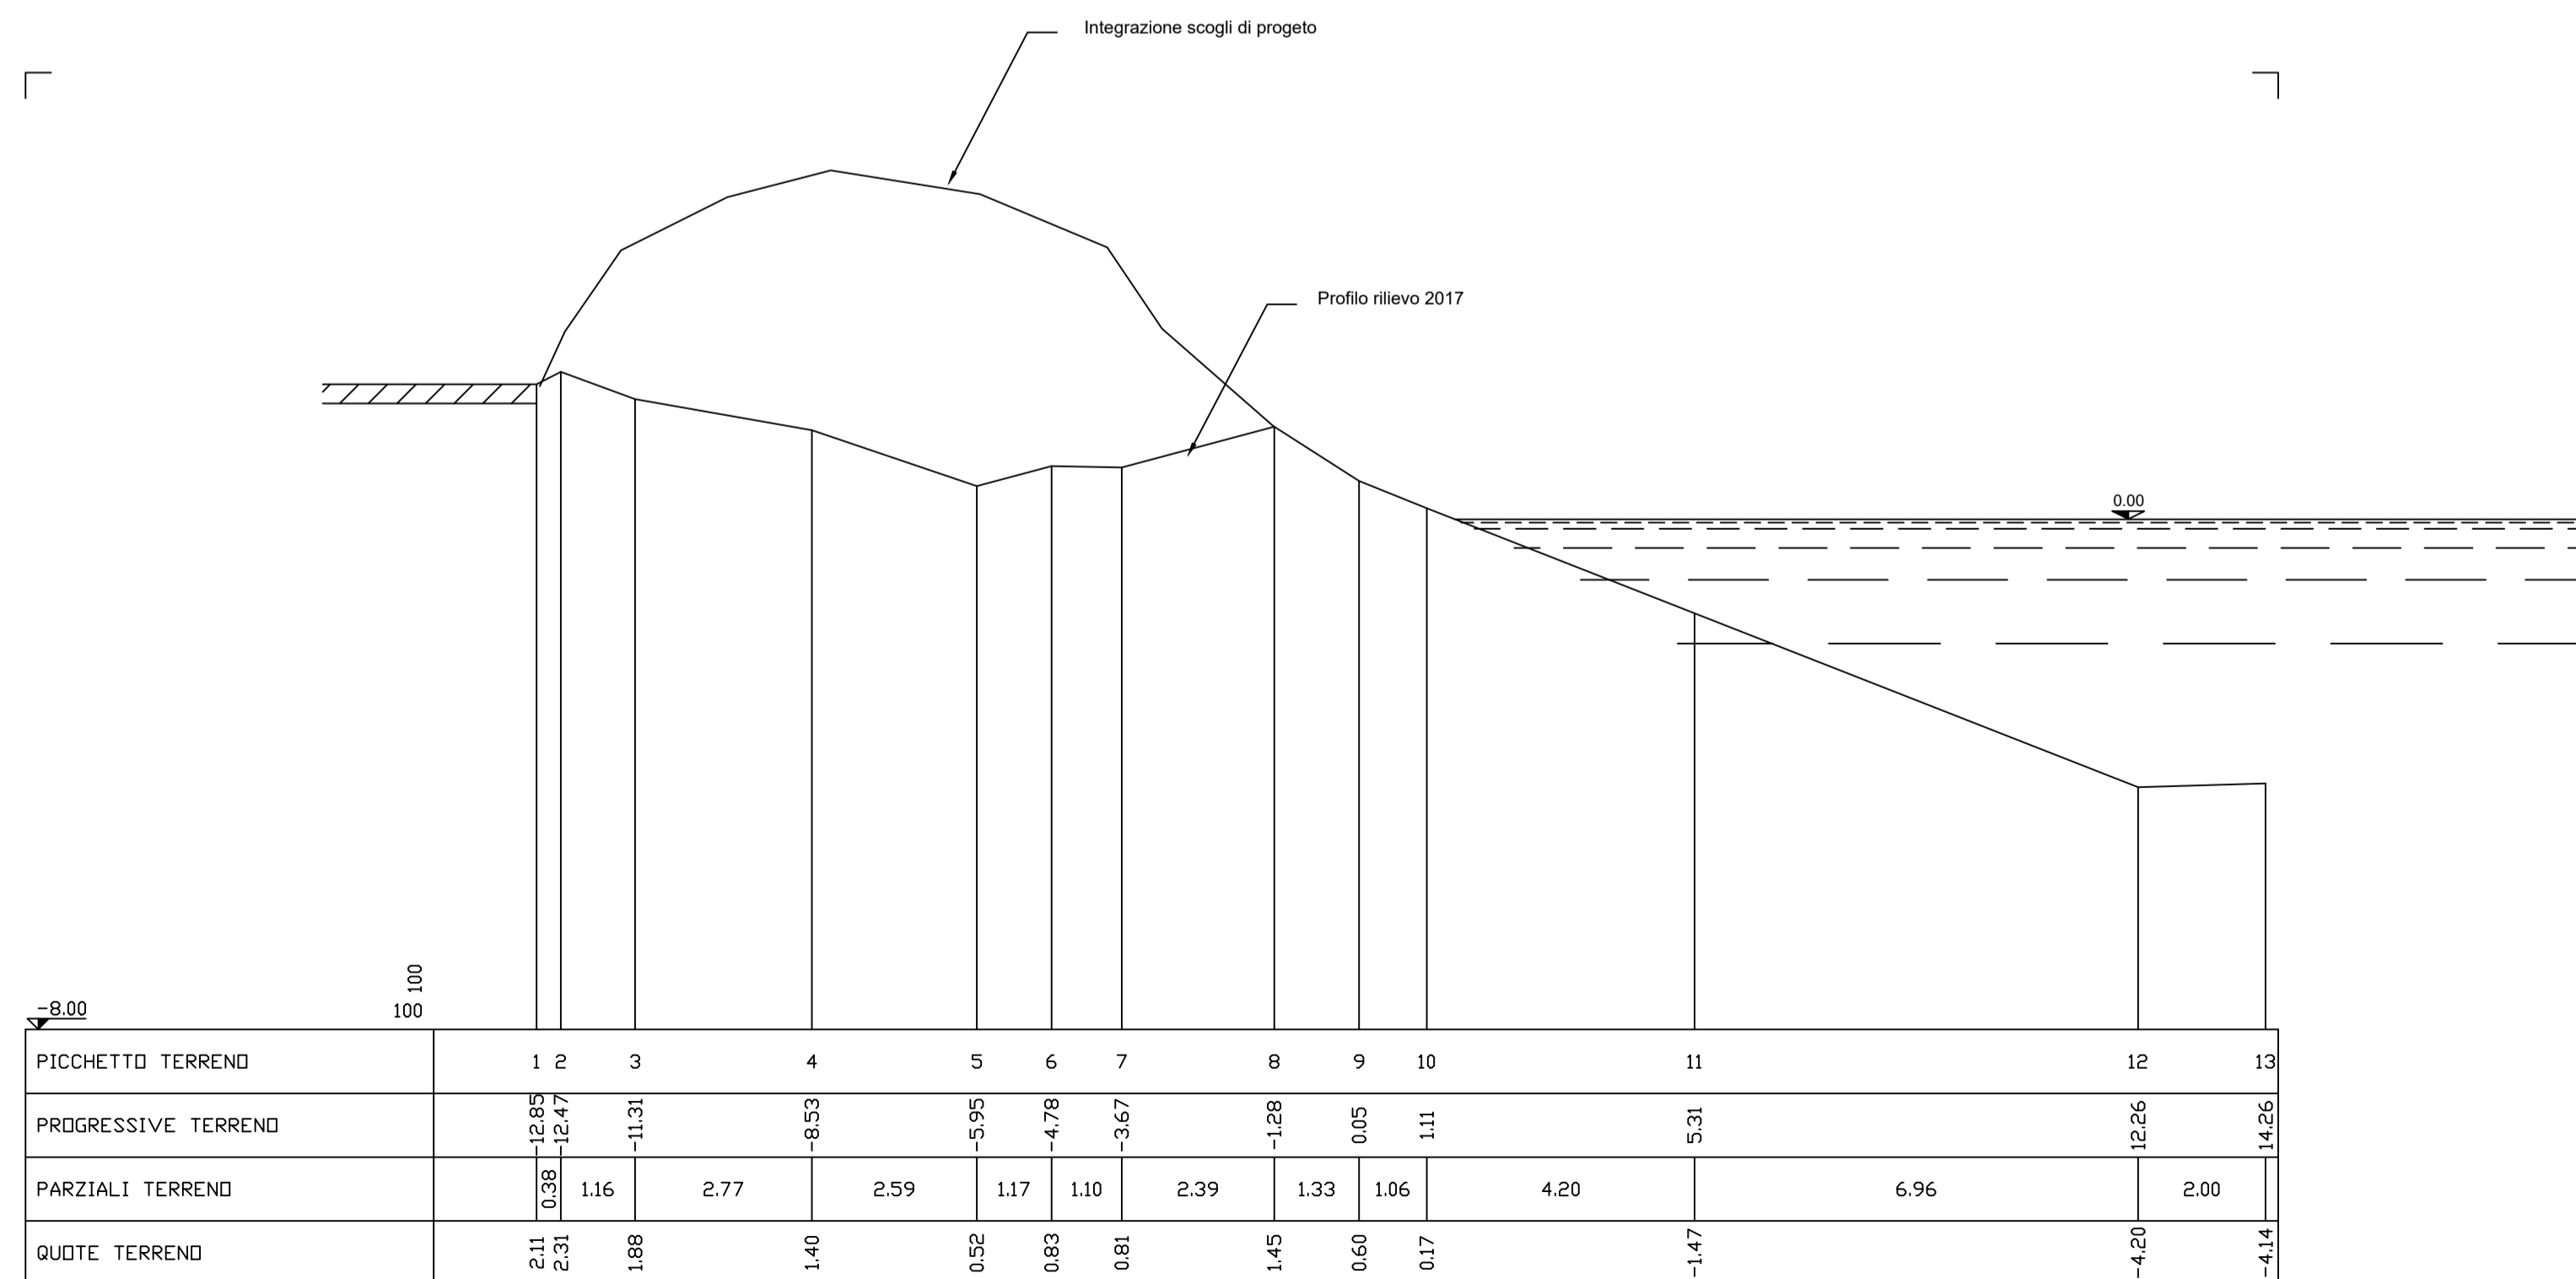



COMUNE DI LIPARI
DIPARTIMENTO DELLA PROTEZIONE CIVILE



ISOLA DI STROMBOLI

LAVORI DI MANUTENZIONE STRAORDINARIA E MIGLIORAMENTO TECNICO DELL'APPRODO DI GINOS CON FINALITA' DI PROTEZIONE CIVILE

2° Stralcio

Progettazione e direzione lavori Dott. Ing. Francesco LA SPADA Supporto esterno al R.U.P.:	IL SINDACO DEL COMUNE DI LIPARI Marco Giorgianni
Il Responsabile Unico del procedimento Geom. Placido Sulfaro	
Titolo elaborato:	N.
SEZIONI TIPO	2
scala 1:100 Aprile 2017	