
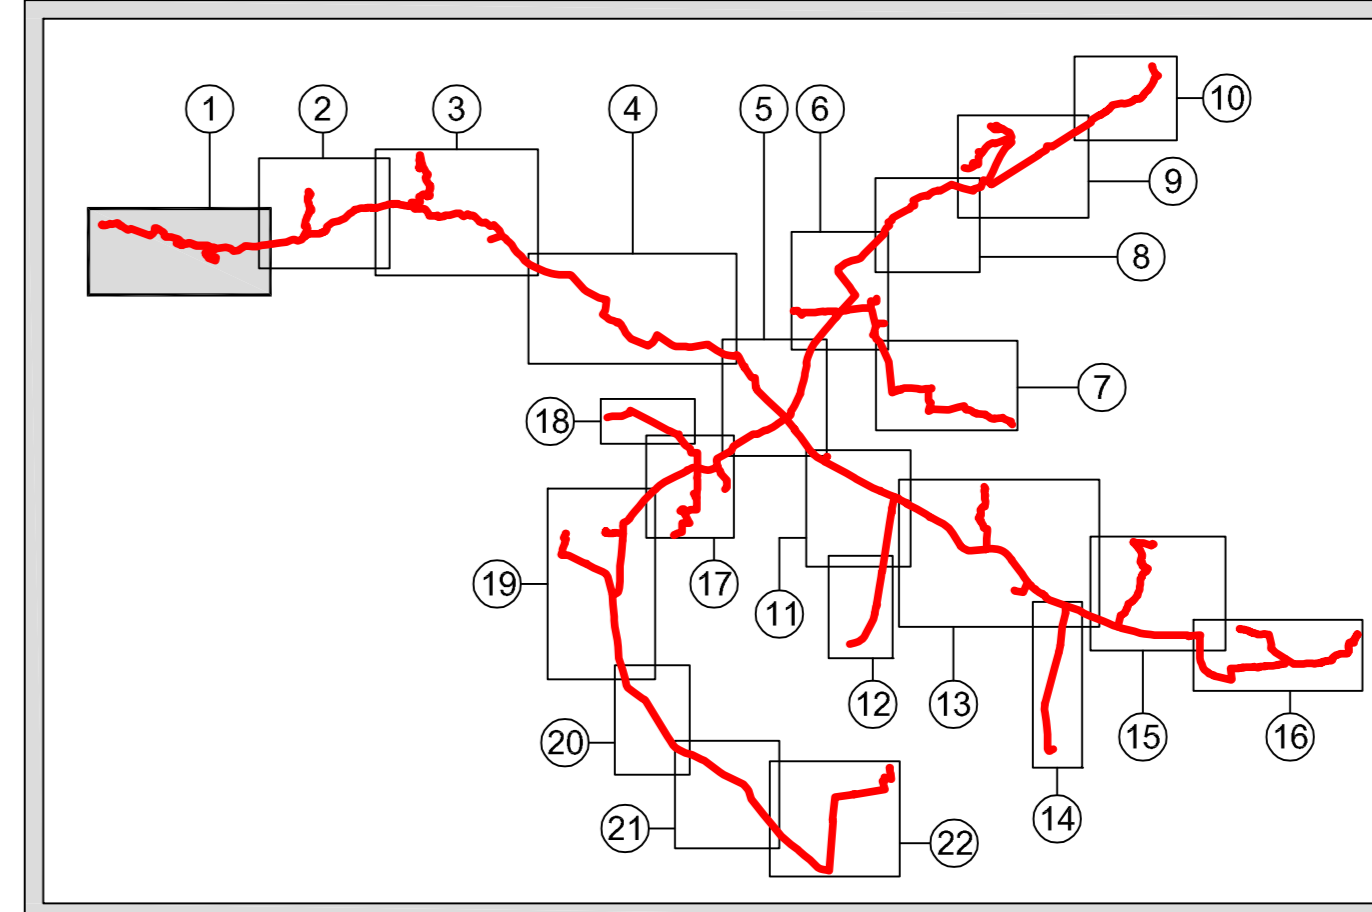


LEGENDA PRG COMUNE DI SPARONE

	CONFINE COMUNALE
	CENTRO STORICO
	AMBITO VINCOLATO AI SENSI DELL'ART. 24 L.R. 56/77
	CENTRI STORICI MINORI
	NUCLEI RURALI
	AREE RESIDENZIALI DI RECENTE FORMAZIONE
	AREE RESIDENZIALI DI COMPLETAMENTO
	AREA RESIDENZIALE TURISTICA DI COMPLETAMENTO URBANISTICO E RELATIVO AMBITO DI CONCENTRAZIONE DELL'EDIFICATO
	AREE PER IMPIANTI PRODUTTIVI ESISTENTI CONFERMATI
	INSEDIAMENTI PRODUTTIVI IN AMBITI IMPROPRI
	AREE A VERDE PRIVATO
	AREE AGRICOLE NORMALI
	AREE AGRICOLE DI CORNICE AMBIENTALE
	AREE DI PERTINENZA FLUVIALE
	AREA PER DISCARICA DI INERTI
	AREE PER SERVIZI PRIVATI
	AREE PER VERDE PUBBLICO E VERDE ATTREZZATO
	ATTREZZATURE A LIVELLO COMUNALE
	ATTREZZATURE SCOLASTICHE
	AREE PER PARCHeggi PUBBLICI
	ATTREZZATURE AFFERENTI AGLI IMPIANTI INDUSTRIALI
	AREE PER SERVIZI DI INTERESSE GENERALE
	AREE PERTINENZIALI ALLA VIABILITA'
	VIABILITA' ESISTENTE
	VIABILITA' IN PROGETTO
	VIABILITA' IN AMPLIAMENTO
	STRADE STERRATE
	EDIFICI VINCOLATI AI SENSI DEGLI ALL. 1/9 E 1/10 DEL D.Lgs 42/04
	SCOLMATORE RIO BOSÈ
	SCOQUIERE E DIFEZE SPONDALE ESISTENTI

CARTA DI SINTESI

	CLASSE II	PORZIONI DI TERRITORIO NELLE QUALI LE CONDIZIONI DI MODERATA PERICOLOSITA' GEOMORFOLOGICA POSSONO ESSERE SUPERATE O MINIMIZZATE A LIVELLO DI NORME DI ATTUAZIONE IPRATE AL 3/4 DEL L.P.P. 11/03/1986 E REALIZZABILI A LIVELLO DI PROGETTO ESECUTIVO, COMPRENDENTE: -AREE A MODERATA ACQUITA' -SETTORI SUBPANSANGIANTI CON DIFFICOLTA' DI DRENAGGIO -SETTORI DI TERRE CON MECCANICI CARATTERI MECCANICI DELLE COLTRI DI COP. O DEI TERRENI SUPERFICIALI -SETTORI DI TERRE CON MECCANICI CARATTERI MECCANICI DELLE COLTRI DI COP. O DEI TERRENI SUPERFICIALI -PORZIONI DI TERRITORIO ADIACENTI ALLA SUCCESSIVA CLASSE III
	CLASSE III	SETTORI DEI VERSANTI MONTANI CON PRESENZA DI ISOLATI EDIFICI RURALI L'ANALISI DI DETTAGLIO NECESSARIA AD IDENTIFICARE EVENTUALI SITUAZIONI LOCALI MENO PERICOLOSE, POTENZIALMENTE ATTRIBUIBILI A CLASSE MENO CONZIONATA, PUO' ESSERE RIVOLTA ALE FUTURE VARIANTI DI PIANO CHE DOVRANNO ESSERE SUPPORTATE DA ADEGUATI STUDI GEOMORFOLOGICI DI DETTAGLIO. FASCE DI RISERVO DEI CORRI DIACQUA SETTORI DI VERSANTE INDICATI CHE PRESENTANO CARATTERI GEOMORFOLOGICI O IDROGEOLOGICI CHE LI RENDONO INIDONEI A NUOVI INSEDIAMENTI.
	CLASSE IIIb	PORZIONI DI TERRITORIO EDIFICATE, NELLE QUALI, A SEGUITO DELLA REALIZZAZIONE DELLE OPERE DI SISTEMAZIONE IDROGEOLOGICA, SARA' POSSIBILE LA REALIZZAZIONE DI NUOVE EDIFICAZIONI, AMPLIAMENTI O COMPLEMENTI. (IIB s.s.)
	CLASSE IIIb	PORZIONI DI TERRITORIO EDIFICATE, NELLE QUALI, ANCHE A SEGUITO DELLA REALIZZAZIONE DI OPERE DI RIARRETTAMENTO, SARA' POSSIBILE SOLO UN MODESTO INCREMENTO DI CARICO ANTROPICO. DA ESCLUDERSI NUOVE UNITA' ABITATIVE.
	CLASSE IIIb	PORZIONI DI TERRITORIO EDIFICATE, NELLE QUALI, ANCHE A SEGUITO DELLA REALIZZAZIONE DI OPERE DI SISTEMAZIONE, INDISPENSABILI PER LA DIFESA DELL'ESISTENTE, NON SARA' POSSIBILE ALCUN INCREMENTO DEL CARICO ANTROPICO.
	CLASSE IIIc	PORZIONI DI TERRITORIO EDIFICATE AD ALTA PERICOLOSITA' GEOMORFOLOGICA E AD ALTO RISCHIO, PER LE QUALI NON E' PROPONIBILE UN'ULTERIORE UTILIZZAZIONE URBANISTICA NEPPURE PER IL PATRIMONIO ESISTENTE RISPETTO AL QUALE DOVRANNO ESSERE ADOTTATI I PROVVEDIMENTI DI CUI ALLA LEGGE 9/1/1989 n. 445
	CLASSE IIIc	AREA A RISCHIO IDROGEOLOGICO MOLTO ELEVATO (R.M.E.)

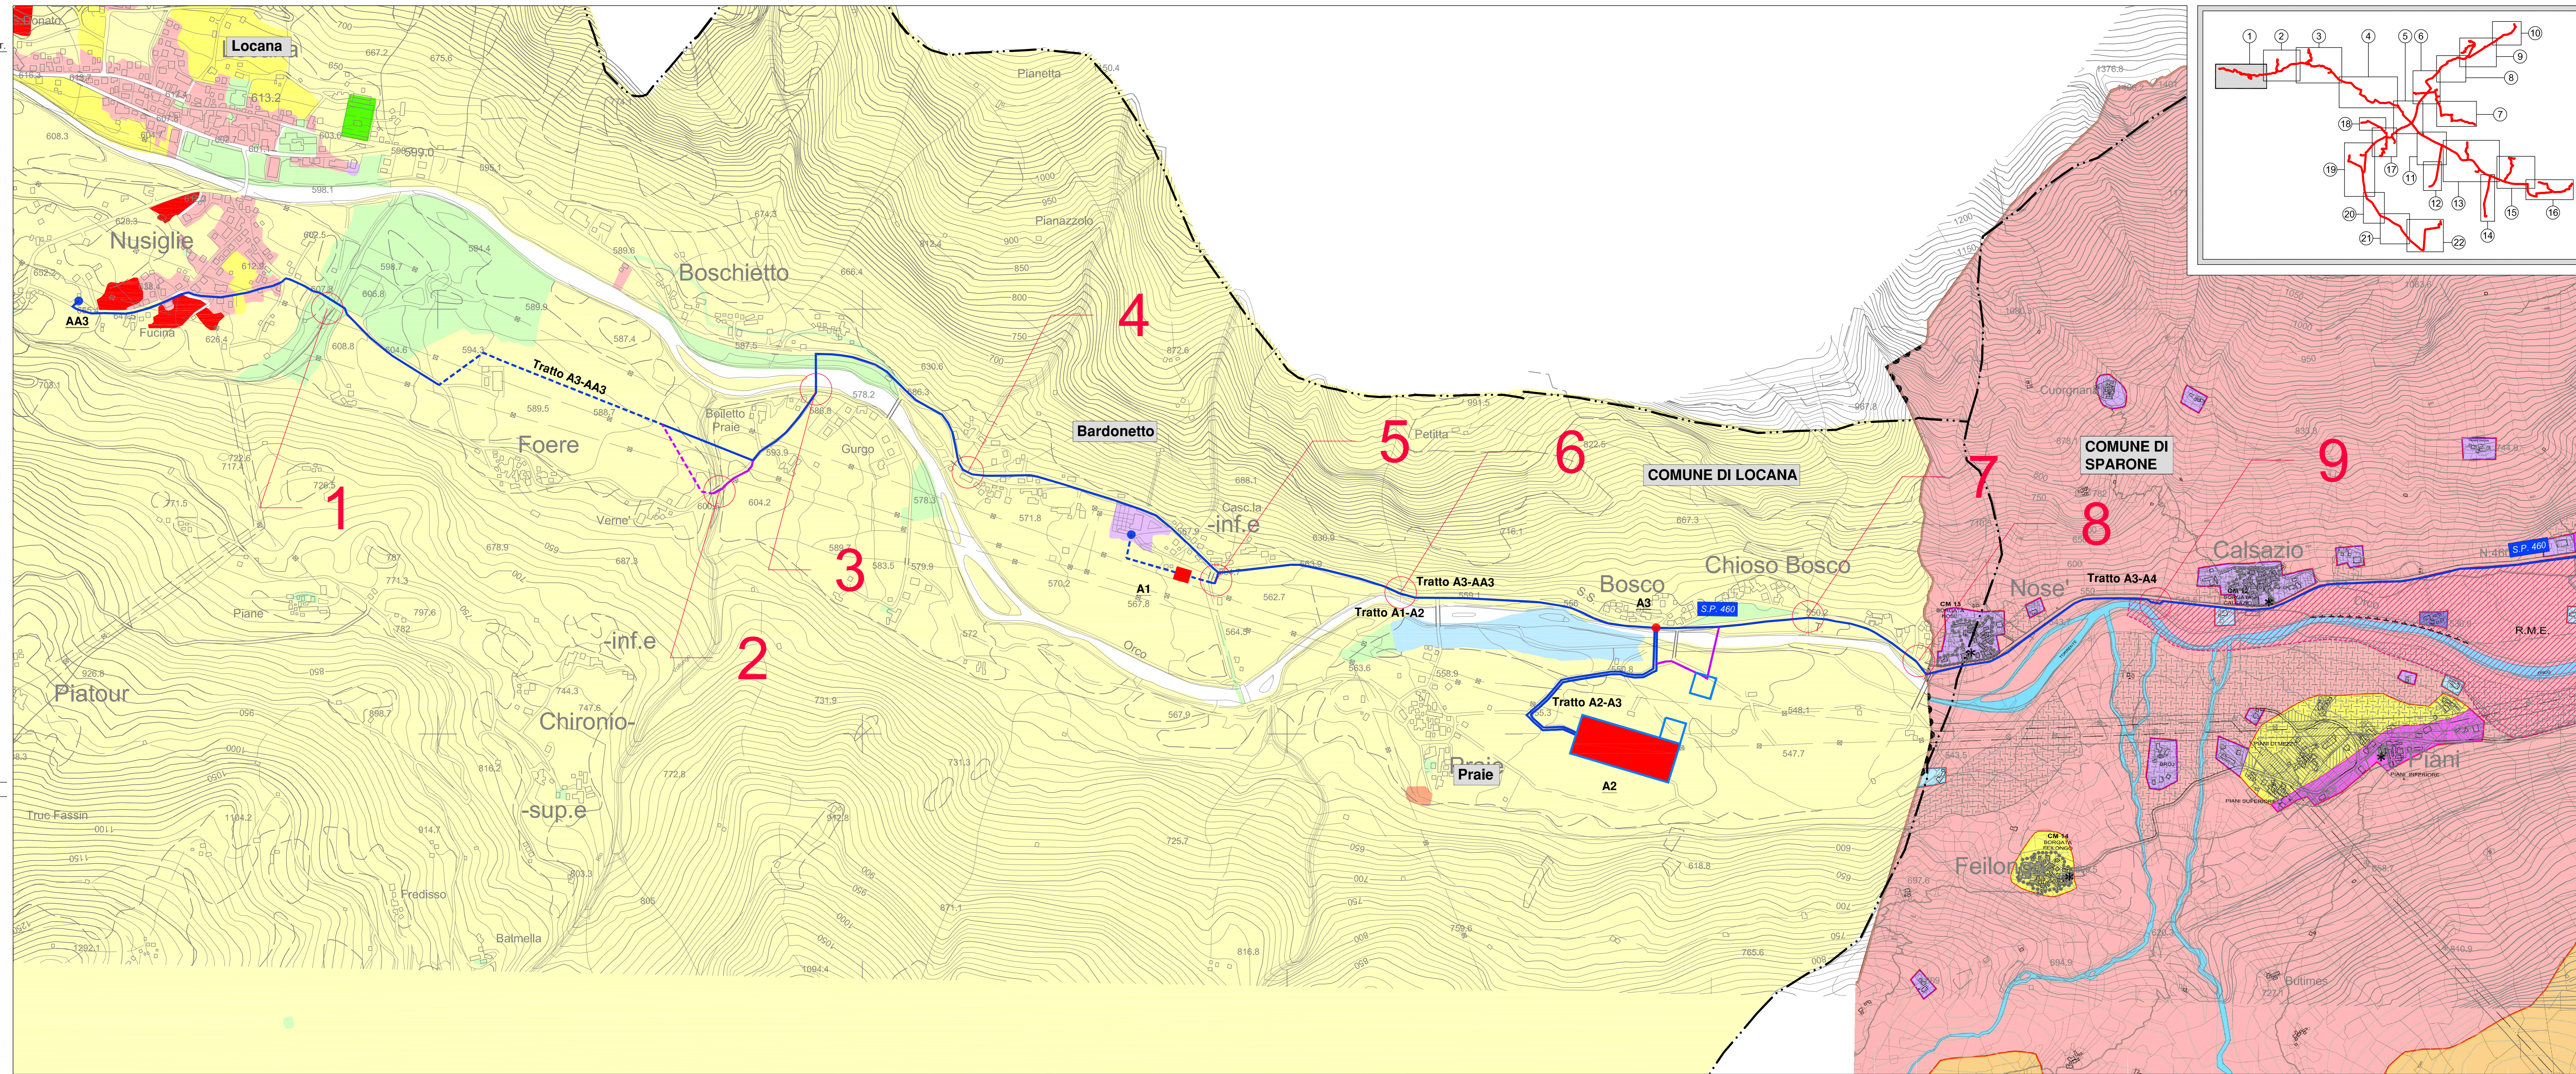

LEGENDA

	Tratto su strada		Punto di consegna		Potabilizzatore e nuovo attraversamento Orco
	Tratto fuori strada		Camera di manovra		Trivellazioni speciali
	Impianti		Interferenze con il reticolo naturale		Capannoni a disposizione di SMAT
	Tratto su strada		Interferenze con i canali irrigui		Stoccaggio materiali
	Tratto fuori strada				

DESTINAZIONI D'USO PREVALENTI

	RESIDENZIALE		PRODUTTIVO		TERZIARIO		POLIFUNZIONALE		TURISTICO RICETTIVO		AGRO-FORESTALE
											CONSOLIDATO E/O COMPLETAMENTO
											NUOVO IMPIANTO
											INDIFFERENZIATO
											PREGIO AMBIENTALE
											VINCOLATO

ATTREZZATURE PUBBLICHE E DI USO PUBBLICO

	Interesse comunale		ALLA PERSONA E ALLE ATTIVITA'		Interesse sovracomunale
			VERDE/SPORT/PARCHeggi		
	Corpo idrico				Viabilità'

Fonte: Mosaicatura del PRG della Città Metropolitana di Torino (http://www.cittametropolitana.torino.it/cms/sit-carografico/politiche-trasformaz-territ/mosaicatura-grg/ante-dinamico)

PROG. N° 3199 - PROGETTO PRELIMINARE

REALIZZAZIONE ACQUEDOTTO DELLA VALLE ORCO

STUDIO PRELIMINARE AMBIENTALE
Verifica di assoggettabilità a VIA
ai sensi dell'art. 19, D.Lgs 152/2006 e s.m.i.

INQUADRAMENTO DEL PROGETTO
NELLA PIANIFICAZIONE COMUNALE
TAVOLA 01 DI 22

Scala 1:5.000

Società Metropolitana Acque Torino S.p.A.
Sede legale: Corso XI Febbraio, 14 - 10152 Torino TO I
tel. + 39 011 4649.111 - fax + 39 011 4563.379
E-mail: info@smat.torino.it - Site web: www.smat.it

Il Direttore Generale
Dr. Marco Gatti

3							documento n°
2							02-04
1							
0	Emissione	Luglio 2018	OCCH	VENTURA	ACRI (SMAT)		
REV.	DESCRIZIONE	DATA	REDAZIONE	VERIFICA	APPROVAZIONE		

Progettazione Integrata Ambientale S.r.l.
Franco J. J. ...

file: VORG-SPA-02_04.dwg
documento

senza autorizzazione è vietata la ristampa o l'uso non autorizzato

Fonte: Comune di Sparone (http://www.comune.sparone.to.it/it/servizi/abitare-c/ piano-regolatore-generale-prg-68-191-14ee54f5322a08b1428a568651064c)