LEGENDA PRG COMUNE DI RIVAROSSA

SIMBOLOGIA	SIGLA	DENOMINAZIONE
		CONFINE COMUNALE
		CORSI D' ACQUA
		LIMITI DEL CENTRO ABITATO
	CS	CENTRO STORICO INDIVIDUATO AI SENSI DELL'ART. 24 comma 1 punto 1 della L.R. 56/77
	Nf	NUCLEI FRAZIONALI
	Nr	NUCLEI RURALI
	BR	PARTI DEL TERRITORIO QUASI TOTALMENTE EDIFICATE
	Cr1	AREE DI NUOVO IMPIANTO IN CORSO DI ATTUAZIONE
	Cr2	AREE DI NUOVO IMPIANTO CON LIMITATE POSSIBILITA' DI COMPLETAMENTO
	Cr3	AREE RESIDENZIALI DI NUOVO IMPIANTO
	Cr5-6	AREE RESIDENZIALI DI NUOVO IMPIANTO
	IC	AREE PER IMPIANTI PRODUTTIVI INDUSTRIALI O ARTIGIANALI CHE SI CONFERMANO E NON SI AMPLIANO
	In1	AREE PER IMPIANTI PRODUTTIVI INDUSTRIALI O ARTIGIANALI A COMPLETAMENTO DI AREE GIA' PARZIALMENTE UTILIZZATE
	In2	AREE PER IMPIANTI PRODUTTIVI INDUSTRIALI O ARTIGIANALI DI NUOVO IMPIANTO LOCALIZZATE IN AMBITO TERRITORIALE NON COMPROMESSE
	TC	AREE PER ATTIVITA' TERZIARIE COMMERCIALI ED ESPOSITIVE CHE SI CONFERMANTO CON MODESTE POSSIBILITA' D' AMPLIAMENTO
		AREE A VERDE PRIVATO
	aa	AREE DI VALORE AMBIENTALE
	api	AREE DI PROTEZIONE IDROGRAFICA
	Aa	AREE DESTINATE AD ATTIVITA' AGRICOLA
	Isp	AREE PER IMPIANTI SPORTIVI PRIVATI
		AREE PER SERVIZI PUBBLICI ESISTENTI
		AREE PER SERVIZI PUBBLICI PREVISTI
	Ac	ATTREZZATURE A LIVELLO COMUNALE: CHIESE ED ATTREZZATURE RELIGIOSE
	I	ATTREZZATURE SCOLASTICHE: SCUOLA MATERNA; SCUOLA ELEMENTARE
		AREE PER SERVIZI PRIVATI DI USO PUBBLICO
		AREE O VINCOLI PARTICOLARI DI INTERESSE GENERALE
		VIABILITA' PUBBLICA: ESISTENTE; IN AMPLIAMENTO; IN PROGETTO
		AREA EX - DISCARICA
		FASCE DI RISPETTO: DAI POZZI; SITO EX - DISCARICA; DAI TORRENTI; DALLE INFRASTRUTTURE CIMITERIALI; DALLE STRADE; DAI DEPURATORI; DAGLI ELETTRODOTTI

	NUOVO ARGINE IN PROGETTO
	PERCORSI NATURALI NELLE VAUDE CON FASCIA DI RISPETTO
	AREE SOGGETTE A VINCOLO IDROGEOLOGICO
	AREE BOSCATE
	AREE BOSCATE IN PROGETTO
	RISERVA NATURALE ORIENTATA DELLA VAUDA
	SIC IT 1110005
SUE	AMBITI SOTTOPOSTI A STRUMENTO URBANISTICO ESECUTIVO
	ZONE GRAVATE DA USI CIVICI
	AREE PERCORSE DA INCENDI
	AREE SPONDALI VINCOLATE ex D.Lgs. 42/04, art. 142,comma 1°, lett.c
	EDIFICI IN ZONA IMPROPRIA
	BENI ARCHITETTONICI VINCOLATI ex D.Lgs 42/04 art. 10

1. CASTELLO dei VALPERGA e TORRE
2. PALAZZO CAVALLERI
3. CHIESA PARROCCHIALE di SANTA MARIA MADDALENA
4. CASA DEL CONVENTO
5. MAUSOLEO LEOPOLDO NEUROHELLER

	IMMOBILI VINCOLATI AI SENSI DELL'ART. 24 L.R. 56/77

6. EX CASA PARROCCHIALE
7. VILLA AMATIS
8. VILLA ARCOZZI
9. PALAZZO MUNICIPALE
10. CASA CANTON
11. CAPPELLA
12. CAPPELLA di SAN GRATO
13. ASILO INFANTILE

FASCE PAI

	LIMITE FASCIA A
	LIMITE FASCIA B
	LIMITE FASCIA C

Fonte: Comune di Rivarossa
(https://www.comune.rivarossa.to.it/it-it/servizi/possedere-immobili-i/piano-regolatore-generale-comunale-prgc-68-192-1-ea7d85da4b70e04ba48686ca39203819)

LEGENDA PRG COMUNE DI LOMBARDORE

SIMBOLOGIA	SIGLA	DENOMINAZIONE	ART
		CONFINE COMUNALE	
		CORSI D' ACQUA	
		LIMITI DEL CENTRO ABITATO	
	CS	CENTRO STORICO	Titolo II
	NR	NUCLEO RURALE	27
	RR	AREE RESIDENZIALI DA RECUPERARE	28
	RE	AREE RESIDENZIALI ESAURITE	29
	RI	AREE RESIDENZIALI DI RIORDINO E INTEGRAZIONE	30
	RA	AREE RESIDENZIALI ISOLATE	31
	RC	AREE RESIDENZIALI DI COMPLETAMENTO	32
	RN	AREE RESIDENZIALI DI NUOVO IMPIANTO	33
	TA	AREE PER ATTREZZATURE TURISTICHE DI CARATTERE AMBIENTALE	34
	PE	AREE PER IMPIANTI PRODUTTIVI ESISTENTI CONFERMATI	35
	PR	AREE PER ATTIVITA' PRODUTTIVE DI RIORDINO E COMPLETAMENTO	36
	PI	INSEDIAMENTI PRODUTTIVI IN AMBITI IMPROPRI	37
	PN	AREE PRODUTTIVE DI NUOVO IMPIANTO	38
	VP	AREE A VERDE PRIVATO	39
	VA	AREE VERDI DI PERTINENZA AMBIENTALE DELLE ZONE URBANE	40
	AA	AREE AGRICOLE DI CORNICE AMBIENTALE	41
	AF	AREE DI PERTINENZA FLUVIALE	42
	AN	AREE AGRICOLE NORMALI	43
	SS	AREE PER VERDE PUBBLICO E VERDE ATTREZZATO	44
	SS	ATTREZZATURE A LIVELLO COMUNALE	44
		ATTREZZATURE SCOLASTICHE	
	SS	AREE PER PARCHEGGI PUBBLICI	44
	SI	ATTREZZATURE AFFERENTI AGLI IMPIANTI INDUSTRIALI	44
	SG	AREE PER SERVIZI DI INTERESSE GENERALE	45
		SEDIMI PER VIABILITA' PUBBLICA	46
		VIABILITA' PUBBLICA: ESISTENTE; IN AMPLIAMENTO; IN PROGETTO	46
		STRADE VICINALI E PRIVATE	46
		FASCE DI RISPETTO: DALLE INFRASTRUTTURE CIMITERIALI; DAI POZZI; DAI TORRENTI; DALLE STRADE; DAI DEPURATORI; DAGLI ELETTRODOTTI	13
		AREE BOSCATE VINCOLATE	13
		AREE SPONDALI /VINCOLATE ex D.Lgs. 42/04, art. 142,comma 1°, lett.c	13
		BENI ARCHITETTONICI VINCOLATI ex D.Lgs. 42/04, artt. 9 e 10	13
		BIOTOPO (BC1005)	13
		RISERVA NATURALE ORIENTATA DELLA VAUDA	13
		VINCOLO IDROGEOLOGICO	13
		AREA SOGGETTA A VINCOLO MILITARE	13
		VINCOLO AEROPORTUALE (L.58/63)	13
		AREE PER DISTRIBUZIONE CARBURANTI	18
	D	SITO OGGETTO DI BONIFICA	43 Pro.Par
		SCOGLIERE E DIFESE SPONDALI IN PROGETTO / ESISTENTI	
	1	EDIFICI SOGGETT A SPECIFICHE PRESCRIZIONI DI INTERVENTO	
		EDIFICI ESISTENT. - EDIFICI AUTORIZZATI E IN COSTRUZIONE	

Fonte: Comune di Lombardore
(https://www.comune.lombardore.to.it/it-it/servizi/abitare-c/piano-regolatore-generale-comunale-prgc-68-191-1-6eec5bf5322ad08fb1428a58b65106dc)

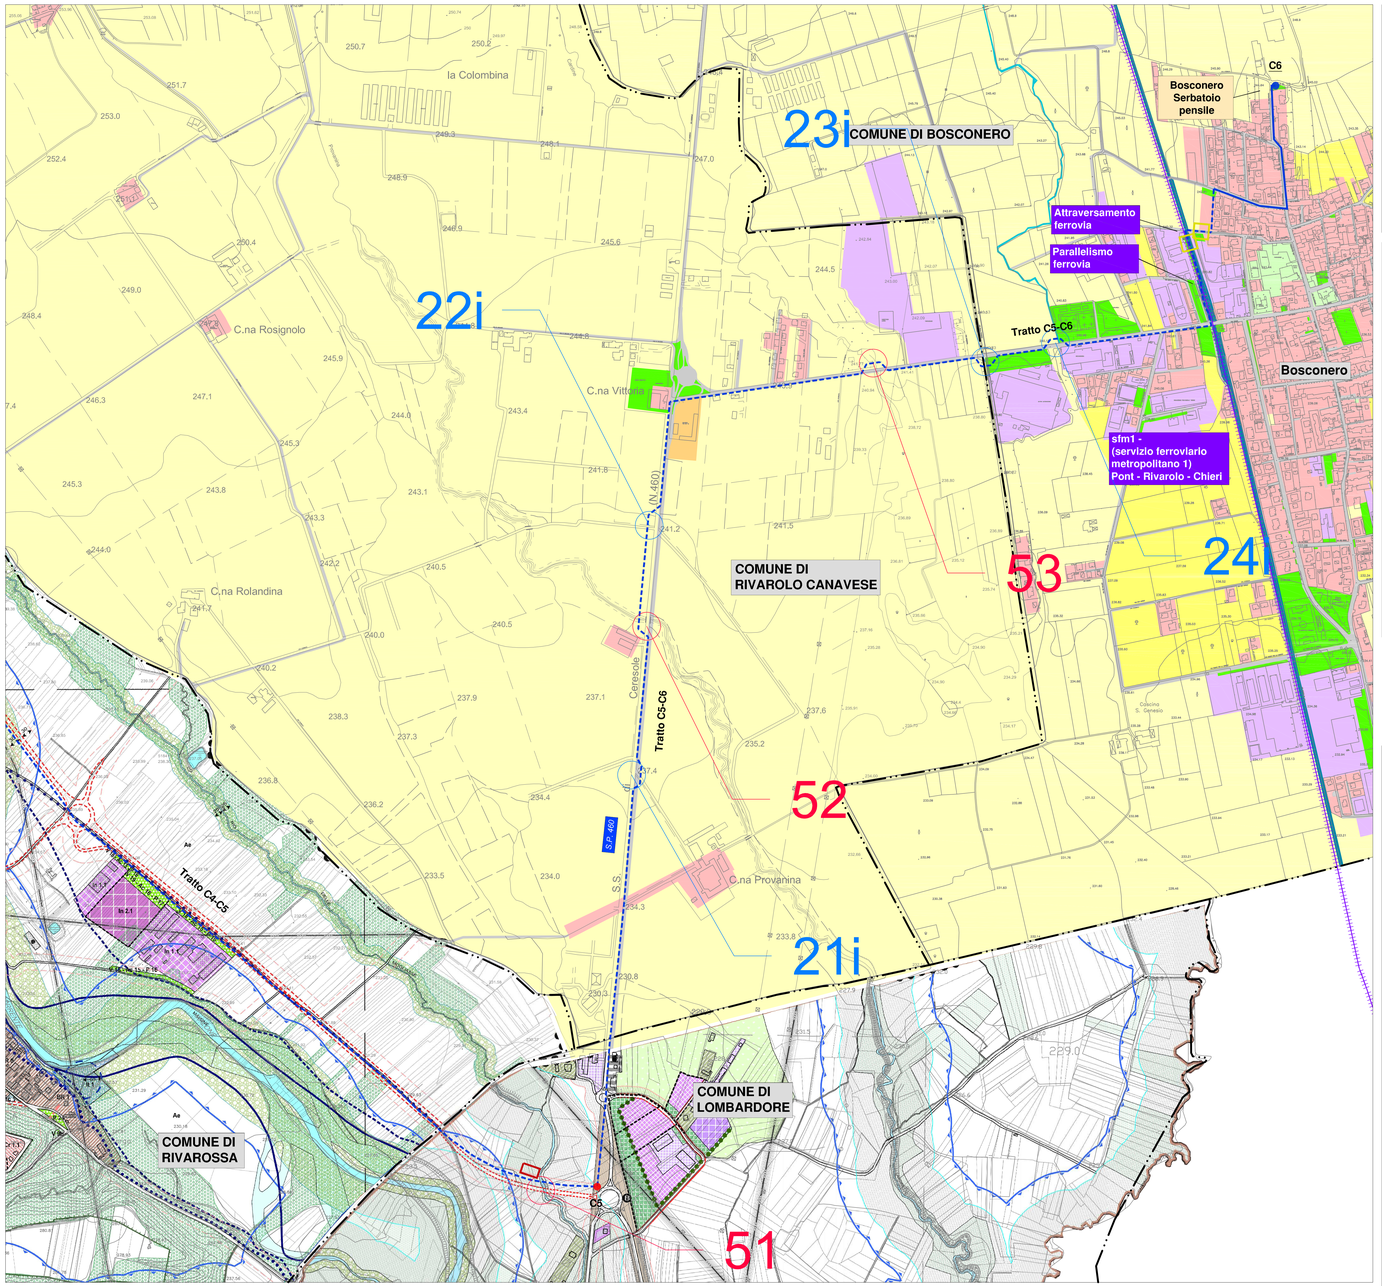

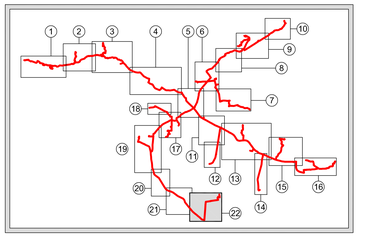

LEGENDA

Tracciato acquedotto
- Tratto su strada
- Tratto fuori strada
- Impianti

Alternative di tracciato
- Tratto su strada
- Tratto fuori strada

- Confini comunali
- Punto di consegna
- Camera di manovra
- Interferenze con il reticolo naturale
- Interferenze con i canali irrigui

Aree di cantiere
- Potabilizzatore e nuovo attraversamento Orco
- Trivellazioni speciali
- Capannoni a disposizione di SMAT
- Stoccaggio materiali

DESTINAZIONI D'USO PREVALENTI

RESIDENZIALE | PRODUTTIVO | TERZIARIO | POLIFUNZIONALE | TURISTICO RICETTIVO | AGRO-FORESTALE

- CONSOLIDATO E/O COMPLETAMENTO
- NUOVO IMPIANTO
- INDIFFERENZIATO
- PREGIO AMBIENTALE
- VINCOLATO

ATTREZZATURE PUBBLICHE E DI USO PUBBLICO

Interesse comunale | Interesse sovracomunale

- ALLA PERSONA E ALLE ATTIVITA'
- VERDE/SPORT/PARCHEGGI
- Corpo idrico
- Viabilita'

Fonte: Mosaicatura dei PRG della Citta Metropolita di Torino
(http://www.cittametropolitana.torino.it/cms/sit-cartografico/politiche-trasformaz-territ/mosaicatura-prg/allante-dinamico)

Autorità d'ambito Torinese A.T.O.3

smat gruppo

PROG. N° 3199 — PROGETTO PRELIMINARE

TORINO METROPOLI
Città metropolitana di Torino

REALIZZAZIONE ACQUEDOTTO DELLA VALLE ORCO

STUDIO PRELIMINARE AMBIENTALE
Verifica di assoggettabilità a VIA
ai sensi dell'art. 19, D.Lgs 152/2006 e s.m.i.

INQUADRAMENTO DEL PROGETTO
NELLA PIANIFICAZIONE COMUNALE
TAVOLA 22 DI 22

Scala 1:5.000

Società Metropolitana Acque Torino S.p.A.
Sede legale: Corso XI Febbraio,14 - 10152 Torino TO I
tel. + 39 011 4645.111 - fax. + 39 011 4365.575
E-mail: info@smatorino.it Sito web: www.smatorino.it
Il Direttore Generale
Dott.Ing. Marco Actis

REV.	DESCRIZIONE	DATA	REDAZIONE	VERIFICA	APPROVAZIONE
3					
2					
1					
0	Emissione	Luglio 2018	OCC+R	VENTURA	AORI (SMAT)

documento n°: 02-04

Progettazione Integrata Ambiente S.r.l.

file: VORC-SPA-02_04.dwg
documento

senza autorizzazione il presente documento non può essere riprodotto o ceduto